


QUANTIDADES – FRESAGEM E RECAPEAMENTO ASFÁLTICO


S E R V I Ç O S	D I M E N S Õ E S R E D U Z I D A S	Q U A N T I D A D E S	U N I D.
EXTENSÃO		226,62	m
IMPRIMAÇÃO BETUMINOSA LIGANTE – RR 2C		1.244,52	m2
FRESAGEM 5cm		1.244,52	m2
REFORMA DE BOCA DE LOBO TRIPLA		1	unid.
DEMOLIÇÃO E EXECUÇÃO DE GUIA E SARJETA		78	M
DEMOLIÇÃO E EXECUÇÃO DE SARJETÃO		11,31	M
LEVANTAMENTO DE PV		8	unid.

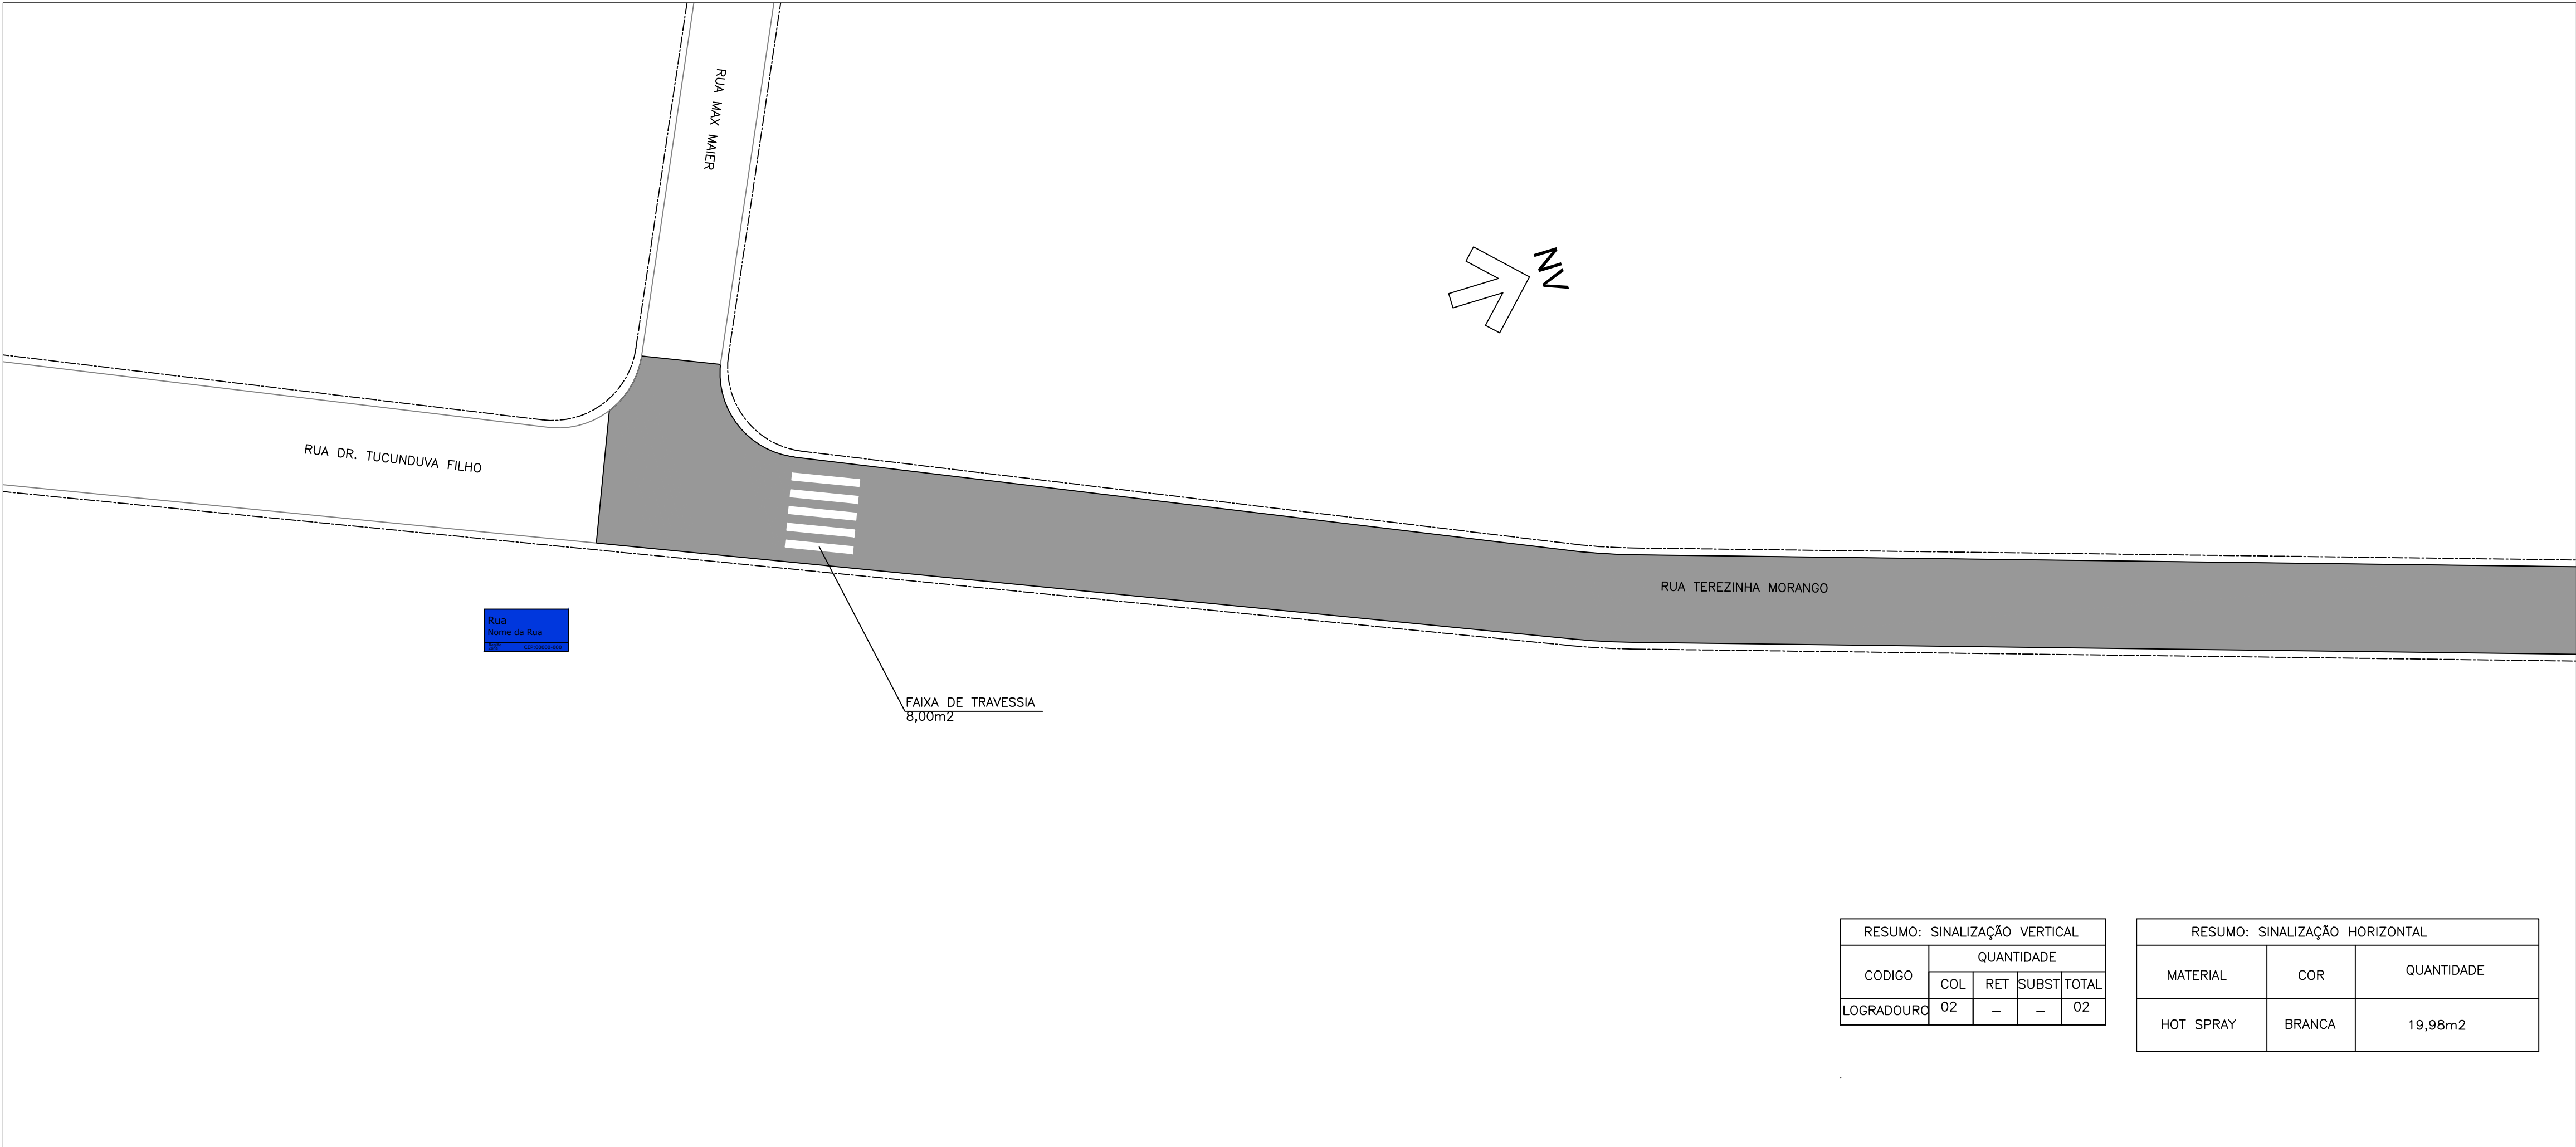

RESUMO: SINALIZAÇÃO VERTICAL				
CODIGO	QUANTIDADE			
	COL	RET	SUBST	TOTAL
LOGRADOURO	02	-	-	02

RESUMO: SINALIZAÇÃO HORIZONTAL		
MATERIAL	COR	QUANTIDADE
HOT SPRAY	BRANCA	19,98m2

ARTICULAÇÃO:

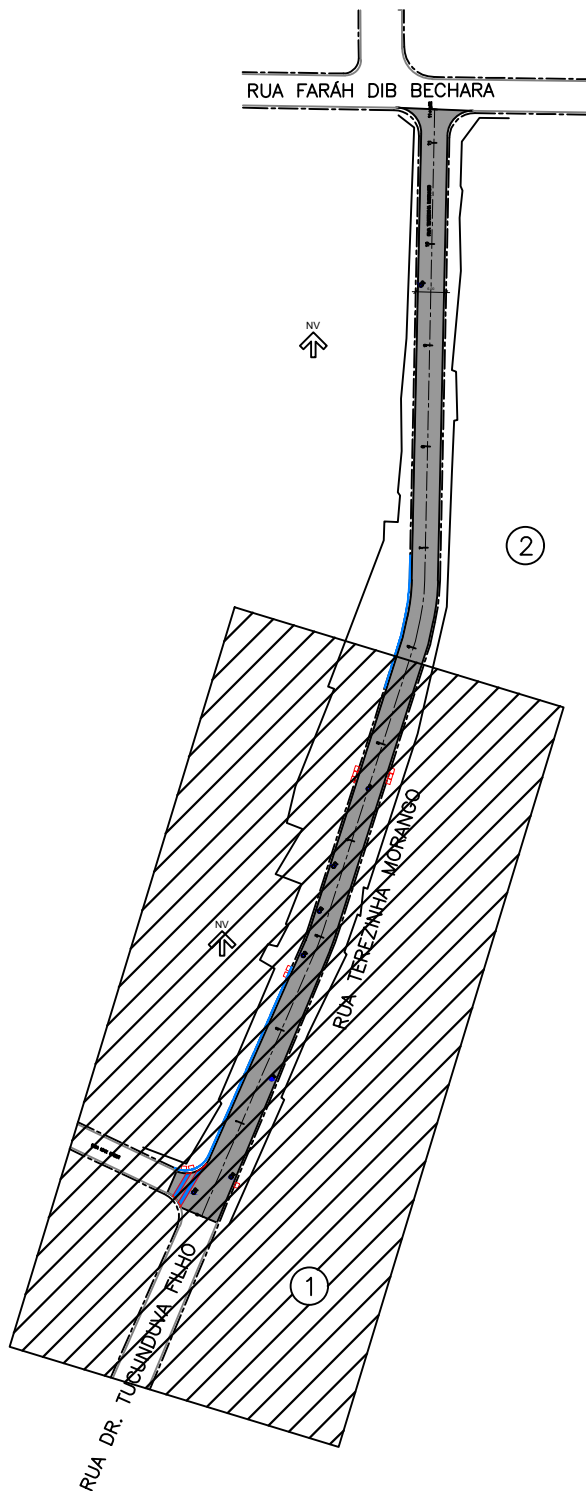

NOTAS:

- 1- COTAS MEDIDAS E DIMENSÕES ESTÃO EM METRO, EXCETO ONDE INDICADO;
2- OS SERVIÇOS DE EXECUÇÃO DE PASSEIO EM PLANTA QUE NÃO CONSTAM NO ORÇAMENTO SERÃO EXECUTADOS POR MEIOS PRÓPRIOS DO MUNICÍPIO

LEGENDA:

0 1 2	EIXO ESTACADO	●	LEVANTAMENTO DE TAMPA DE PV
■	ÁREA DE RECONSTRUÇÃO DE PAV. ASFÁLTICO	■	DEMOLIÇÃO E EXECUÇÃO DE SARJETÃO
▨	ÁREA DE FRESAGEM E RECAPEAMENTO ASFÁLTICO	▨	REFORMA DE BOCA DE LOBO TRIPLA
—	DEMOL. E EXECUÇÃO DE GUIAS E SARJETAS	□	REFORMA DE BOCA DE LOBO EXISTENTE

01	JUL/2024	REVISÃO GERAL	ÉRICA	SANDRA	FAUSTO
00	FEV/2024	EMISSION INICIAL	SUELLEN	SANDRA	FAUSTO
REVISÃO	DATA	NATUREZA	EXEC.	VERIF.	APROV.

PREFEITURA DO MUNICÍPIO DE CARAPICUÍBA

ASSUNTO: PLANTA DE RECUPERAÇÃO DE PAVIMENTO, PARA ATENDIMENTO DA SECRETARIA DE DESENVOLVIMENTO URBANO

TÍTULO: PROJETO DE PAVIMENTAÇÃO ASFÁLTICA E SINALIZAÇÃO VIÁRIA – PLANTA

LOCAL: TEREZINHA MORANGO

BAIRRO: JD DAS BELEZAS

TRECHO: ENTRE A RUA DR. TUCUNDUVA FILHO E A RUA FARÁH DIB BECHARA

AUTOR:		R01-2125-PAV-03-001-PTA REV. 01	
RESP. TÉCNICO:	FAUSTO BATISTA	CREA:	0682525642
ART:	28027230221250638	DATA:	19/02/2024
Nº PROCESSO:	29200/21	ESCALA:	1: 250
Nº CONTRATO:	81/21	ARQUIVO DIGITAL:	R01-2125-PAV-03-001-PTA.dwg
PROJETISTA:	SUELLEN SOARES LEITE	19/02/2024	
DESENHISTA:	SUELLEN SOARES LEITE	19/02/2024	
VERIFICAÇÃO:	SANDRA MAYUMI MISHIMA	19/02/2024	
APROVAÇÃO:	FAUSTO BATISTA	19/02/2024	
RESP. TÉCNICO:	FAUSTO BATISTA	19/02/2024	