


ARTICULAÇÃO:

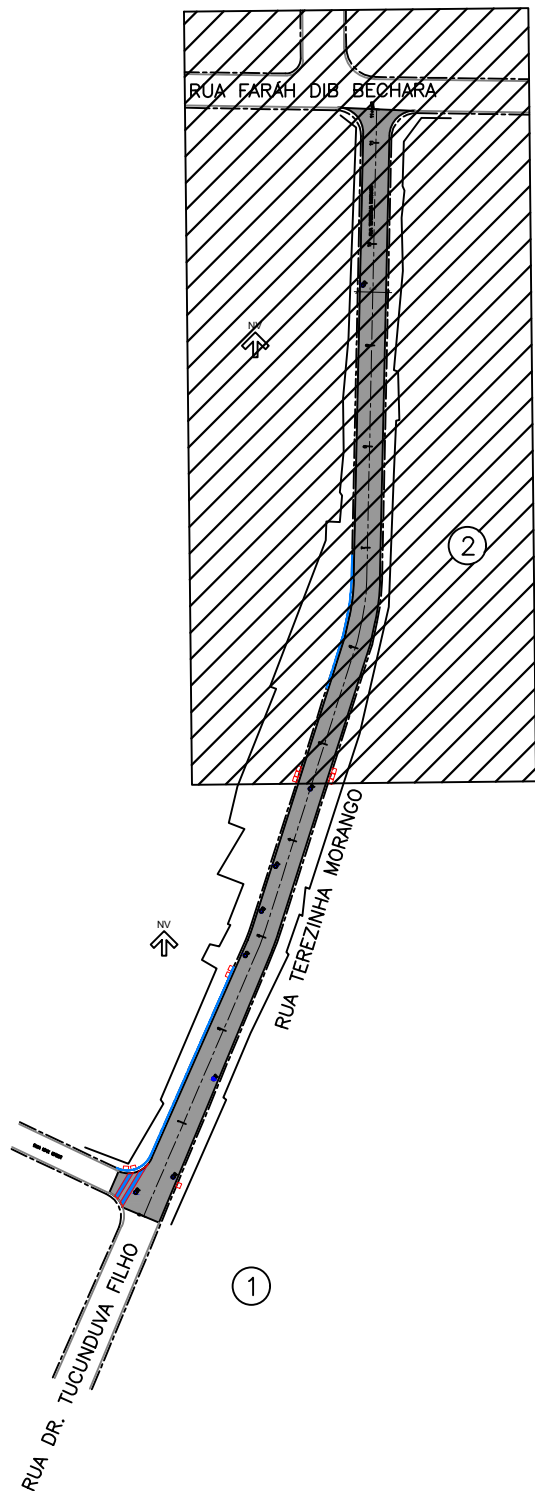

NOTAS:

- 1- COTAS MEDIDAS E DIMENSÕES ESTÃO EM METRO, EXCETO ONDE INDICADO;
2- PARA DETALHES DE PAVIMENTAÇÃO E SINALIZAÇÃO VER FOLHA À PARTE.

LEGENDA:

- 0 1 2
EIXO ESTAKEADO
ÁREA DE RECONSTRUÇÃO DE PAV. ASFÁLTICO
ÁREA DE FRESAGEM E RECAPEAMENTO ASFÁLTICO
DEMOL. E EXECUÇÃO DE GUIAS E SARJETAS
LEVANTAMENTO DE TAMPA DE PV
DEMOLIÇÃO E EXECUÇÃO DE SARJETAS

01	JUL/2024	REVISÃO GERAL	ÉRICA	SANDRA	FAUSTO
00	FEV/2024	EMIÇÃO INICIAL	SUELLEN	SANDRA	FAUSTO
REVISÃO	DATA	NATUREZA	EXEC.	VERIF.	APROV.

PREFEITURA DO MUNICÍPIO DE CARAPICUÍBA

ASSUNTO: PLANTA DE RECUPERAÇÃO DE PAVIMENTO, PARA ATENDIMENTO DA SECRETARIA DE DESENVOLVIMENTO URBANO

TÍTULO: PROJETO DE PAVIMENTAÇÃO ASFÁLTICA E SINALIZAÇÃO VIÁRIA – PLANTA

LOCAL: TEREZINHA MORANGO

BAIRRO: JD DAS BELEZAS

TRECHO: ENTRE A RUA DR. TUCUNDUVA FILHO E A RUA FARÁH DIB BECHARA

AUTOR:  R01-2125-PAV-03-002-PTA
REV. 01

RESP. TÉCNICO:	FAUSTO BATISTA	CREA:	0682525642	ART:	28027230221250638
Nº PROCESSO:	29200/21	ESCALA:	1: 250	DATA:	19/02/2024
Nº CONTRATO:	81/21	ARQUIVO DIGITAL:	R01-2125-PAV-03-001-PTA.dwg	FOLHA:	2/2
PROJETISTA:	SUELLEN SOARES LEITE				19/02/2024
DESENHISTA:	SUELLEN SOARES LEITE				19/02/2024
VERIFICAÇÃO:	SANDRA MAYUMI MISHIMA				19/02/2024
APROVAÇÃO:	FAUSTO BATISTA				19/02/2024
RESP. TÉCNICO:	FAUSTO BATISTA				19/02/2024

ESTE DESENHO É PROPRIEDADE DA PREFEITURA DO MUNICÍPIO DE CARAPICUÍBA E SEU CONTEÚDO NÃO DEVE SER REPRODUZIDO SEM A AUTORIZAÇÃO DA PREFEITURA. A PREFEITURA NÃO SE RESPONSABILIZA POR ERROS DE CÁLCULO OU OMISSÃO DE DADOS. O PROJETISTA ASSUME A RESPONSABILIDADE SOBRE O MESMO.