



FRESAGEM E RECAPEAMENTO DE PAVIMENTO ASFÁLTICO

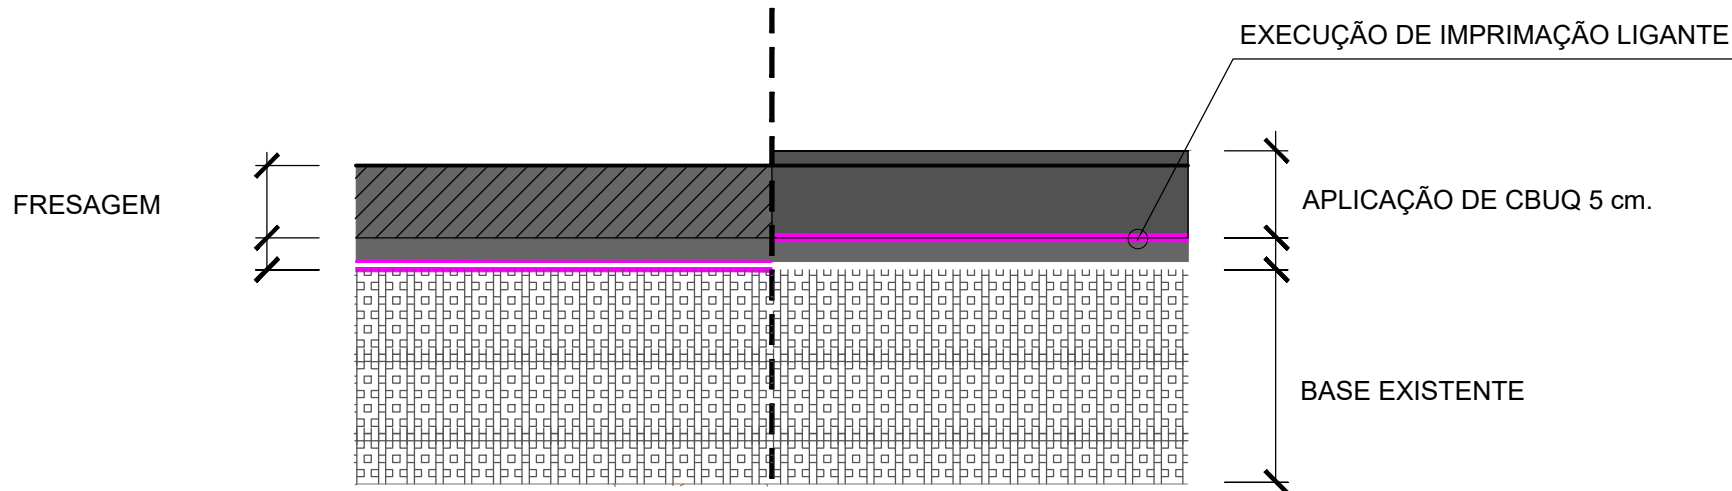


FRESAGEM PARA AS RUAS:
RUA SERRA ARARAQUARA
RUA SERRA AZUL
RUA SERRA PARANAPIACABA

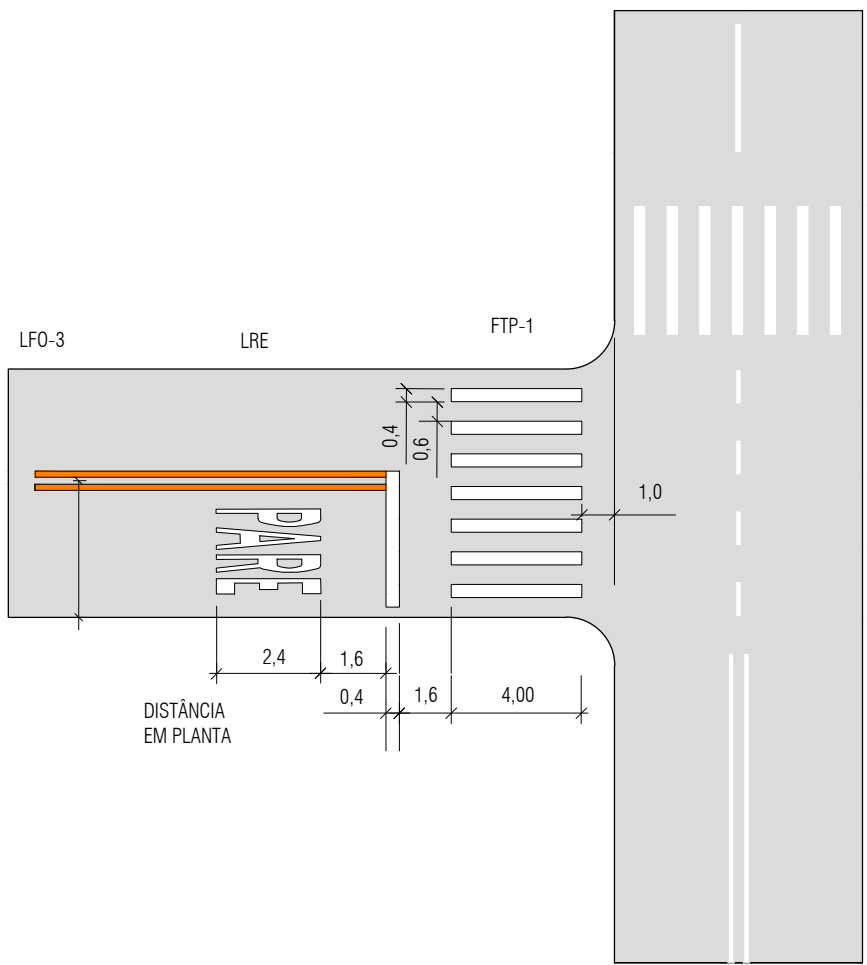



DETALHE 4: PLANTA – GUIA E SARJETA

ESC: 1:25 – MEDIDAS EM CENTÍMETROS

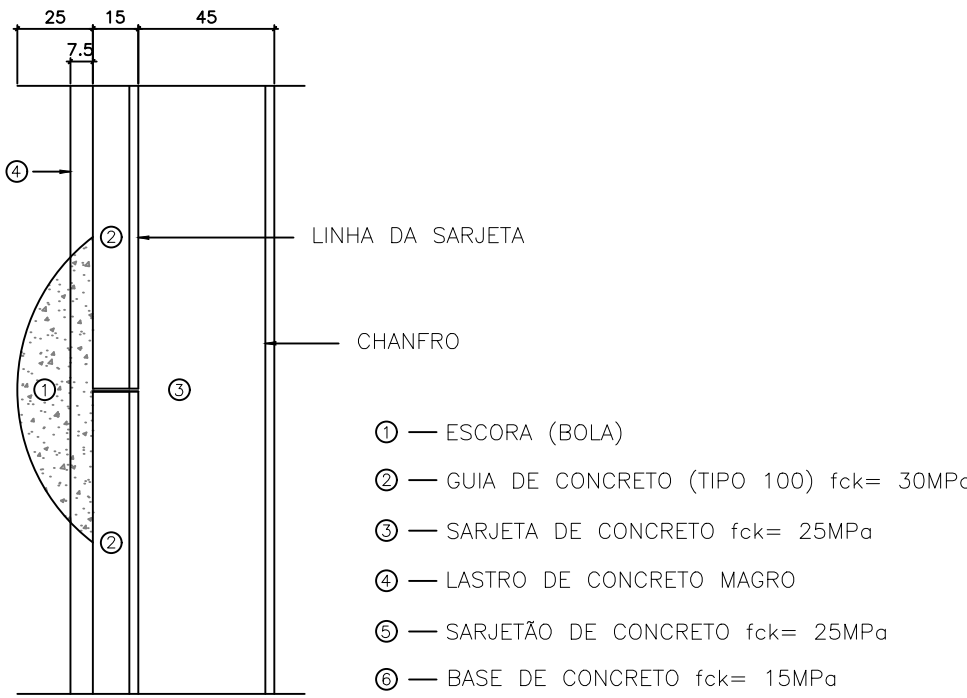


DETALHE 5: GUIA E SARJETA – 45cm

ESC: 1:25 – MEDIDAS EM CENTÍMETROS

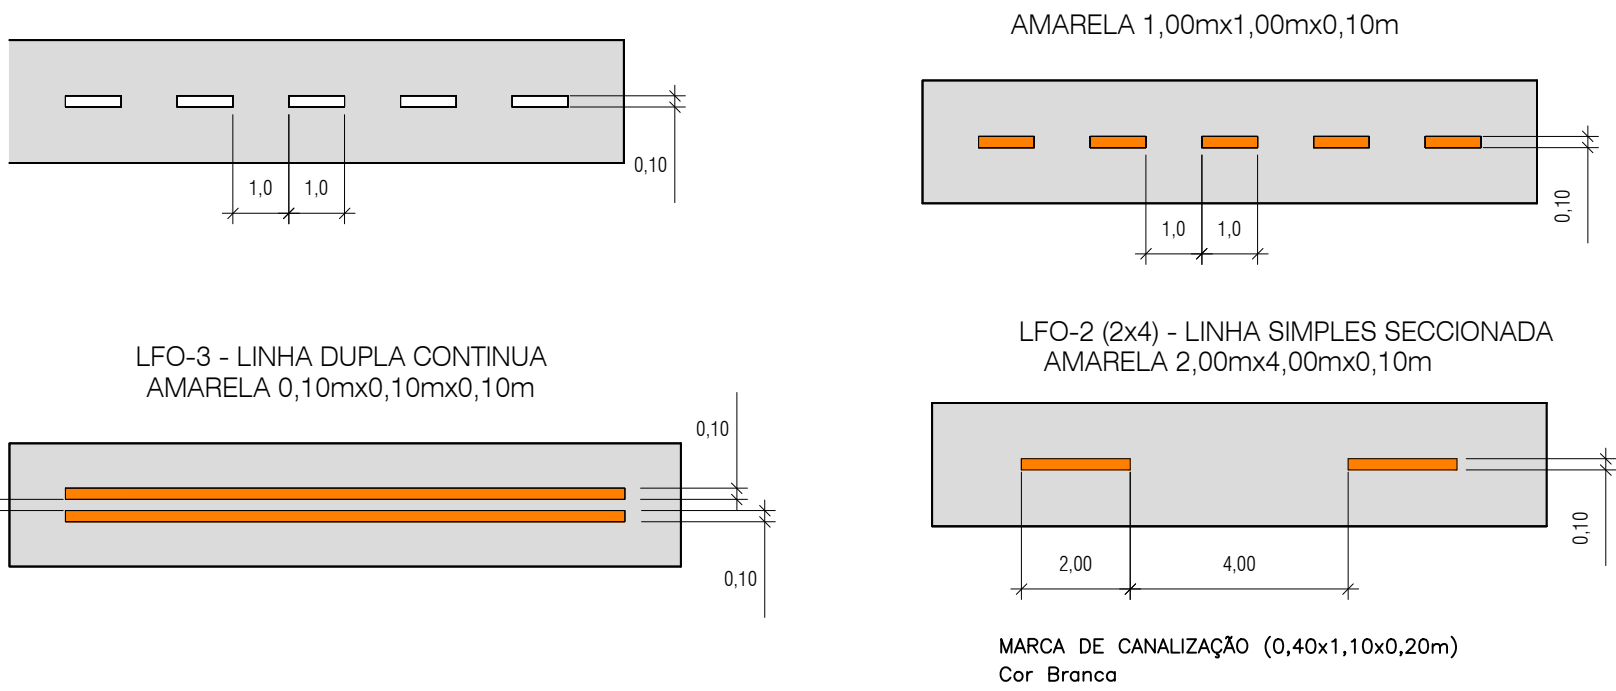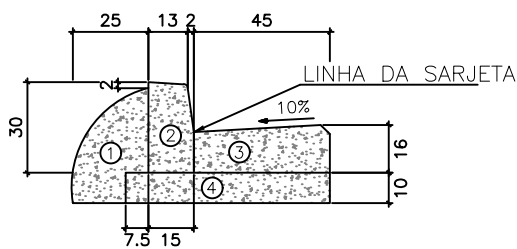

Detalhe placa Logadouro

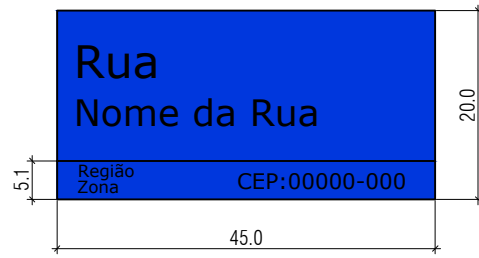


REFORÇO PROFUNDO

CONCRETO ASFÁLTICO USINADO A QUENTE (CBUQ) – FAIXA III	5,00cm
IMPRIMAÇÃO BETUMINOSA LIGANTE RR2C	
IMPRIMAÇÃO BETUMINOSA IMPERMEABILIZANTE CM30	
BRITA GRADUADA SIMPLES	20,00cm
MACADAME SECO	15,00cm
SUBLEITO ESCARIFICADO E COMPACT A 100% DO PROCTOR NORMAL COM CBRmoldado = 8,0%	

REFORÇO PROFUNDO PARA AS RUAS:
RUA SERRA ARARAQUARA
RUA SERRA AZUL
RUA SERRA PARANAPIACABA


SARJETÃO EM CONCRETO L=0,90m

S/ ESCALA

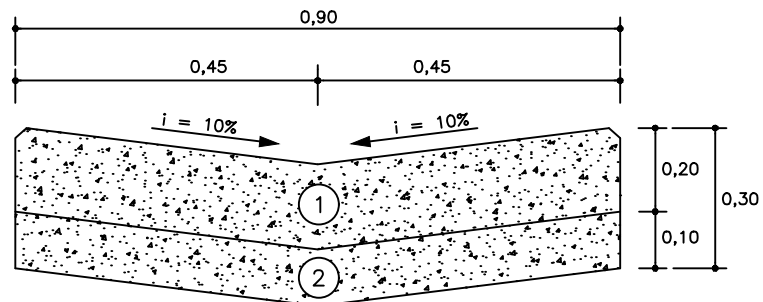

- 1 - CONCRETO 25MPa
2 - LASTRO DE CONCRETO 15MPa

POÇO DE VISITA EXISTENTE

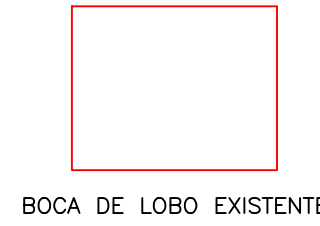

BOCA DE LOBO EXISTENTE

01	MAIO/2024	EMISSION INICIAL	ÉRICA	SANDRA	FAUSTO
00	FEV/2024	EMISSION INICIAL	GUSTAVO	SANDRA	FAUSTO
REVISÃO	DATA	NATUREZA	EXEC.	VERIF.	APROV.

PREFEITURA DO MUNICÍPIO DE CARAPICUÍBA

ASSUNTO: PLANTA DE RECUPERAÇÃO DE PAVIMENTO, PARA ATENDIMENTO DA SECRETARIA DE DESENVOLVIMENTO URBANO

TÍTULO: PROJETO DE RECONSTRUÇÃO DE PAVIMENTO
DETALHES TÍPICOS

LOCAL: RUA SERRA ARARAQUARA, RUA SERRA AZUL E RUA SERRA PARANAPIACABA

BAIRRO: DIVERSOS BAIRROS

TRECHO: CONFORME PLANTA

AUTOR:



R01-2125-PAV-001-DET
REV. 01

RESP. TÉCNICO: FAUSTO BATISTA	CREA: 0682525642	ART: 28027230221250638
Nº PROCESSO: 29200/21	ESCALA: SEM ESCALA	DATA: 19/02/2024
Nº CONTRATO: 81/21	ARQUIVO DIGITAL: R01-2125-PAV-001-DET.dwg	FOLHA: única
PROJETISTA: ÉRICA OLIVEIRA		19/02/2024
DESENHISTA: MARLON ESTEVO		19/02/2024
VERIFICAÇÃO: SANDRA MAYUMI MISHIMA		19/02/2024
APROVAÇÃO: FAUSTO BATISTA		19/02/2024
RESP. TÉCNICO: FAUSTO BATISTA		19/02/2024

ESTE DESENHO É PROPRIEDADE DA PREFEITURA DO MUNICÍPIO DE CARAPICUÍBA E SEU CONTEÚDO NÃO DEVE SER REPRODUZIDO SEM A AUTORIZAÇÃO DA PREFEITURA DO MUNICÍPIO DE CARAPICUÍBA. A PREFEITURA DO MUNICÍPIO DE CARAPICUÍBA NÃO SE RESPONSABILIZA POR ERROS DE CÁLCULO OU OMISSÃO DE DADOS.