

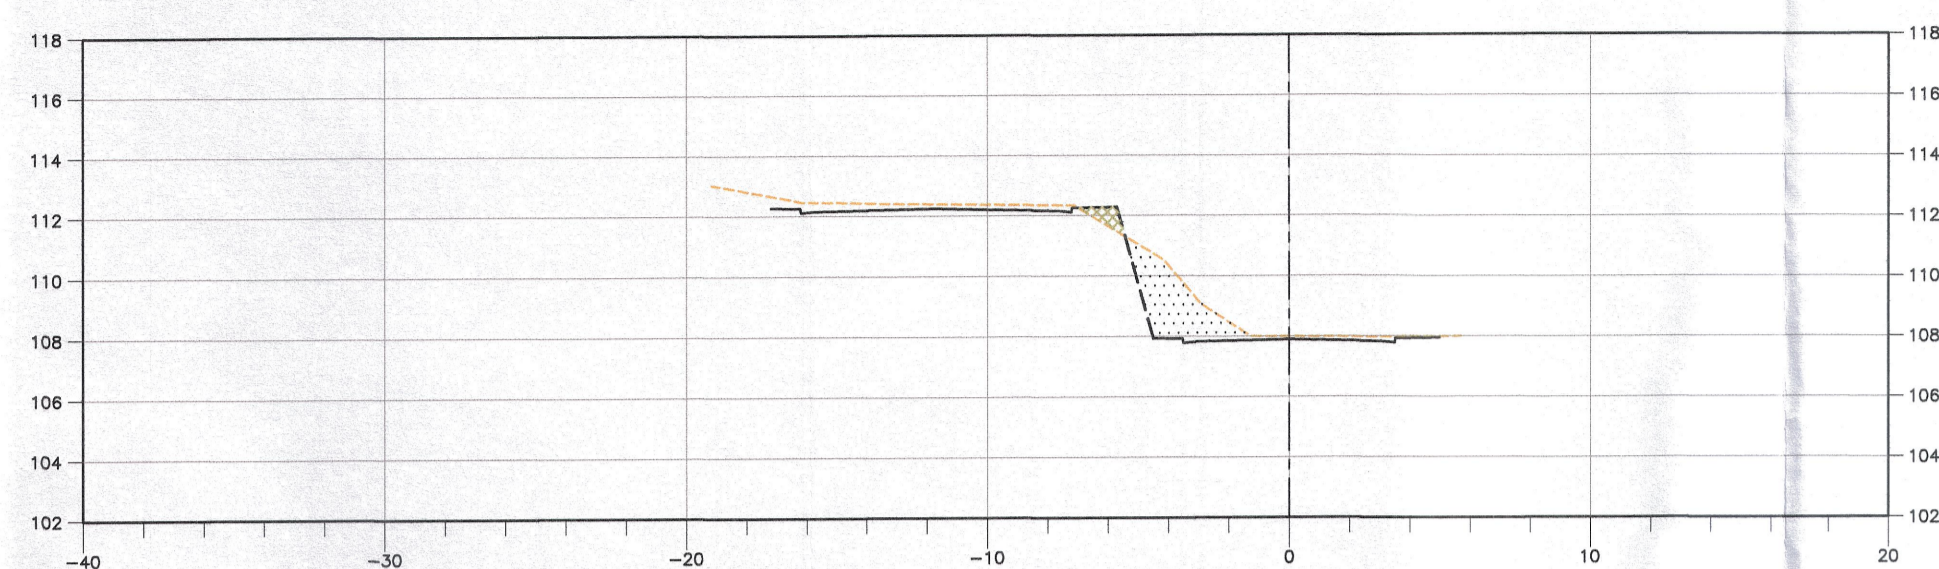
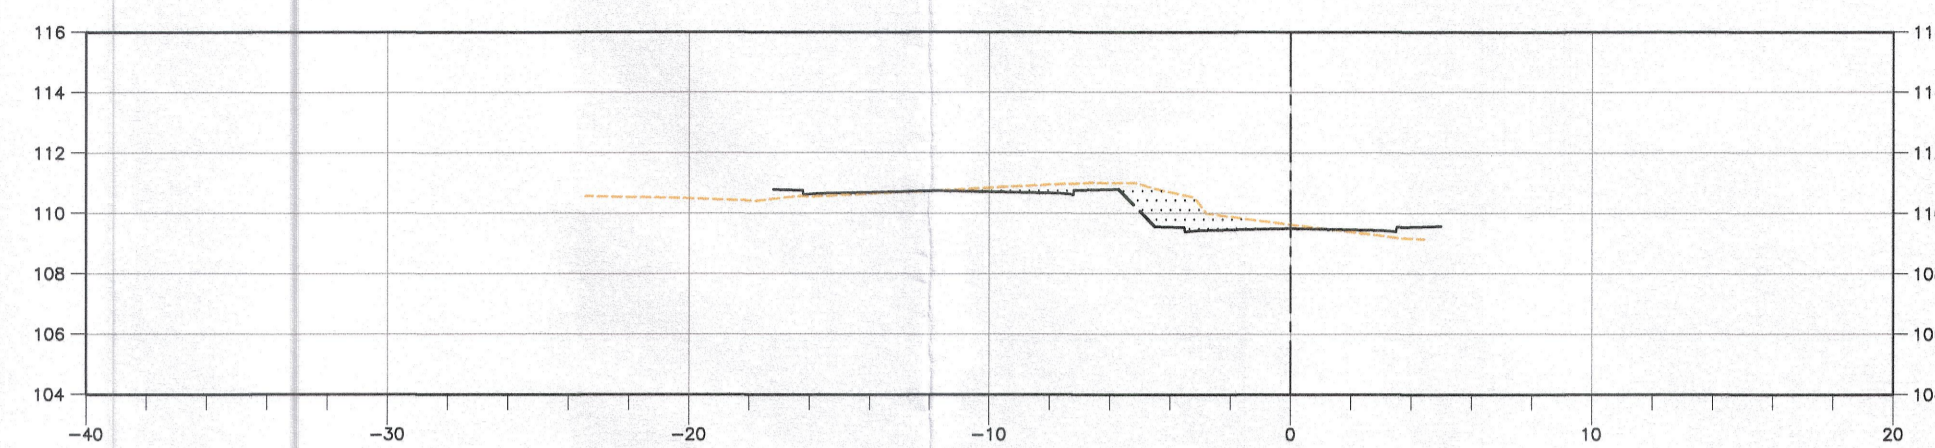


LEGENDAS E CONVENÇÕES:


-  ÁREA DE CORTE
-  ÁREA DE ATERRO

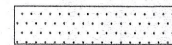


16+0,000
CF=108,001
ATERRO= 0,65m²
CORTE= 6,44m²




21+0,000
CF=109,638
ATERRO= 0,00m²
CORTE= 4,85m²

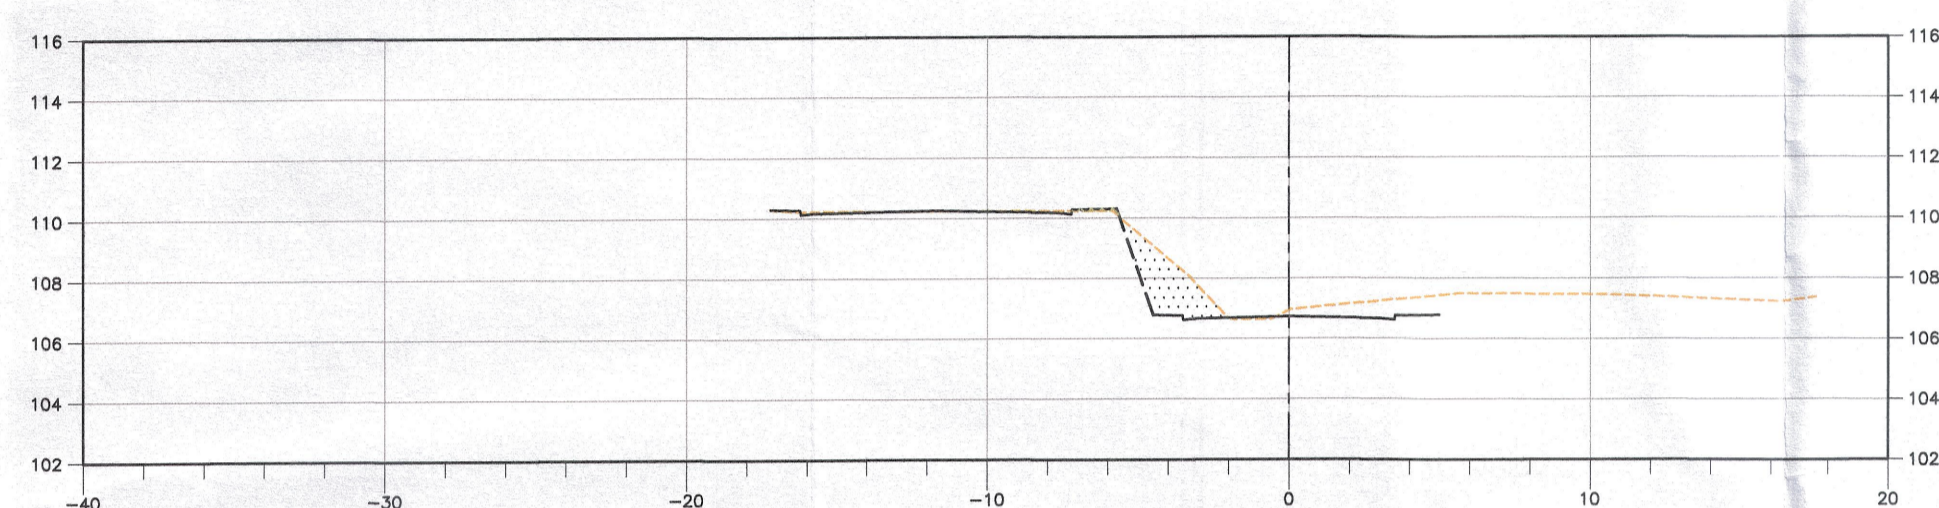


15+0,000
CF=106,939
ATERRO= 0,11m²
CORTE= 4,35m²

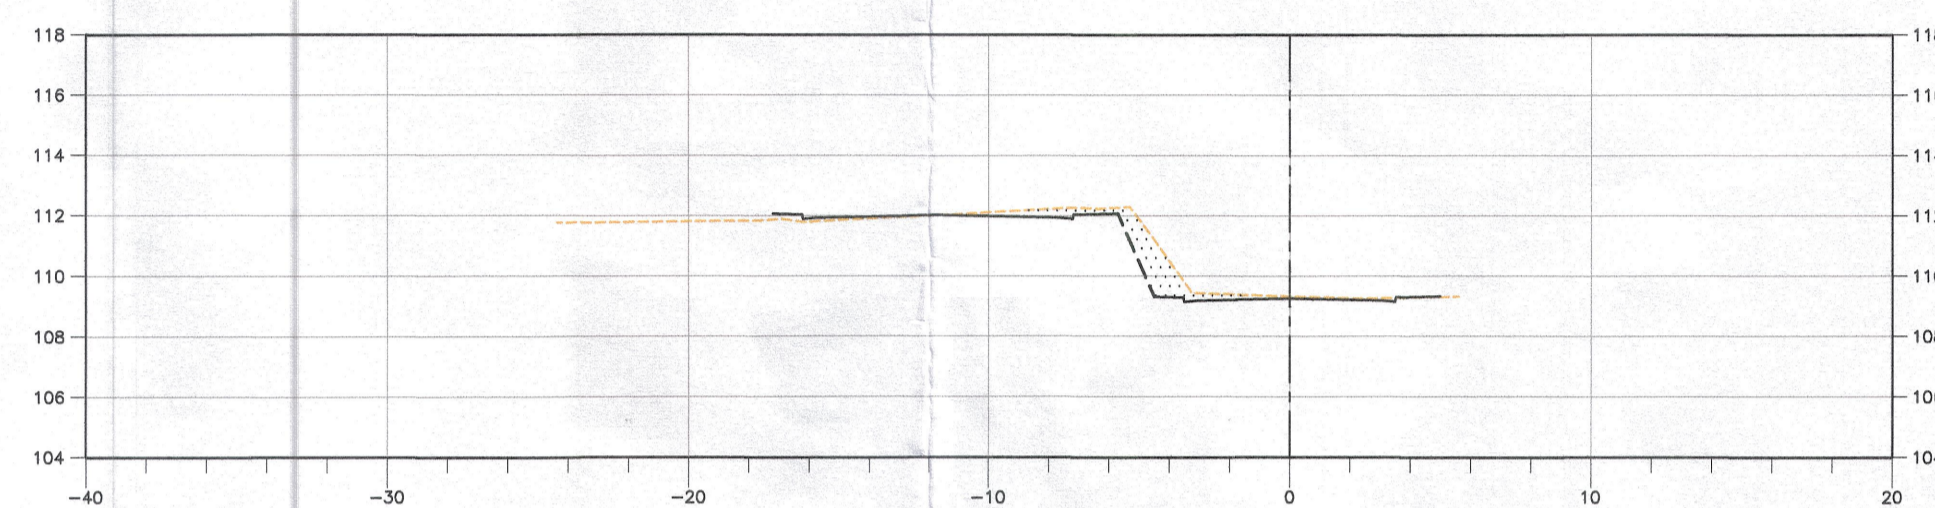


20+0,000
CF=109,331
ATERRO= 0,00m²
CORTE= 4,57m²

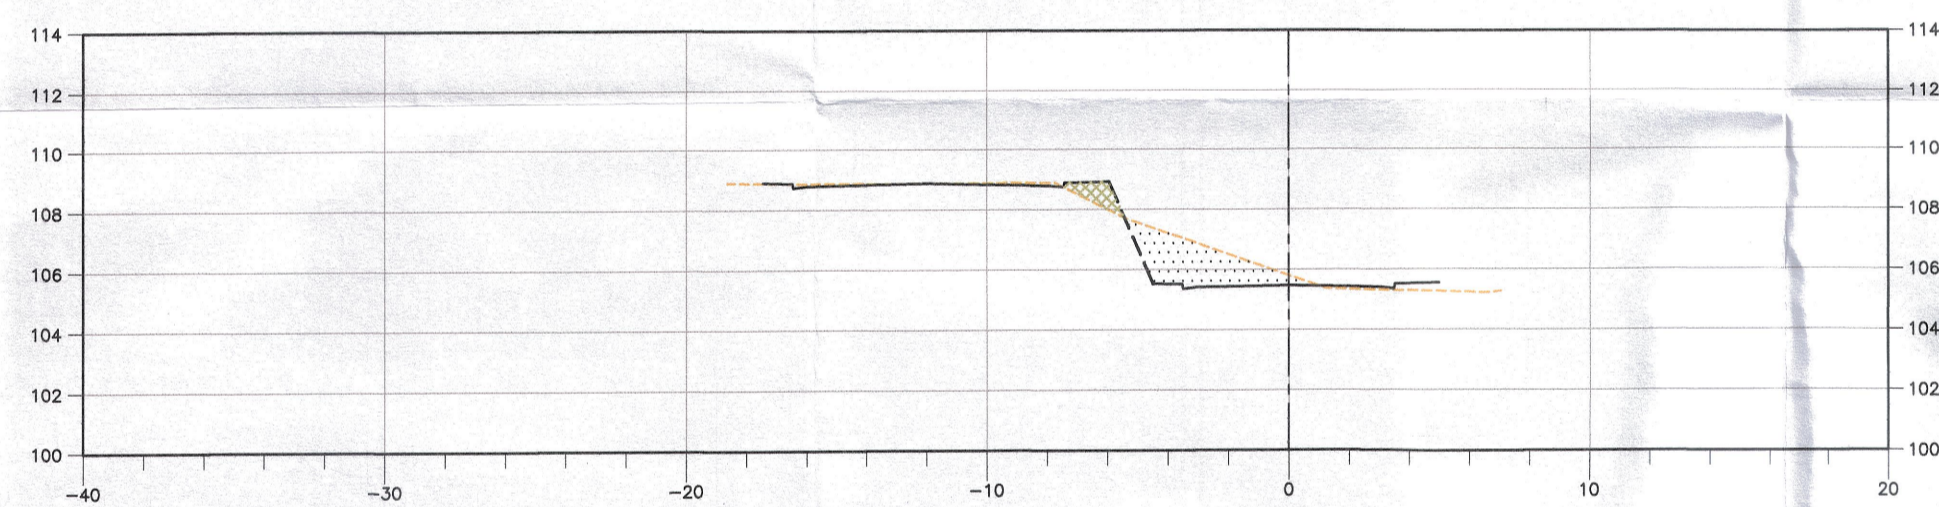


14+0,000
CF=105,811
ATERRO= 1,07m²
CORTE= 6,12m²

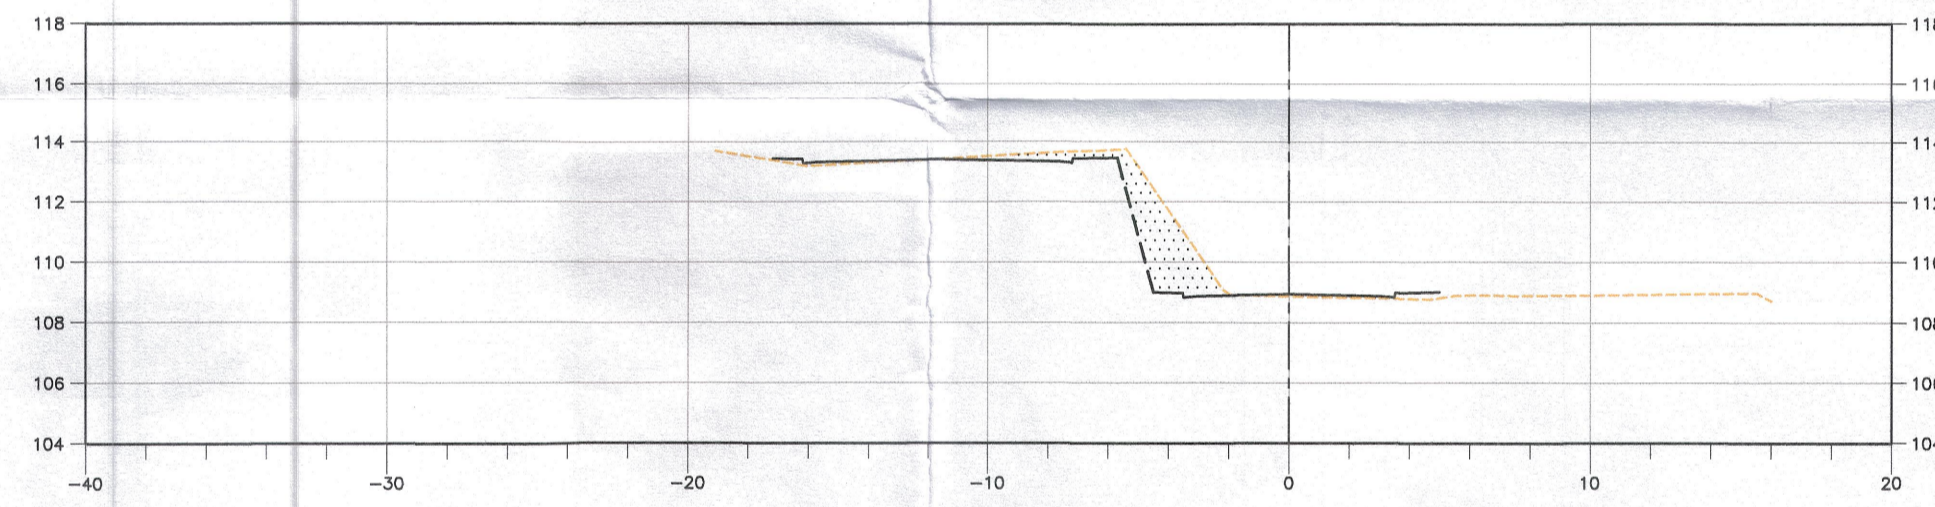


19+0,000
CF=108,878
ATERRO= 0,00m²
CORTE= 7,79m²

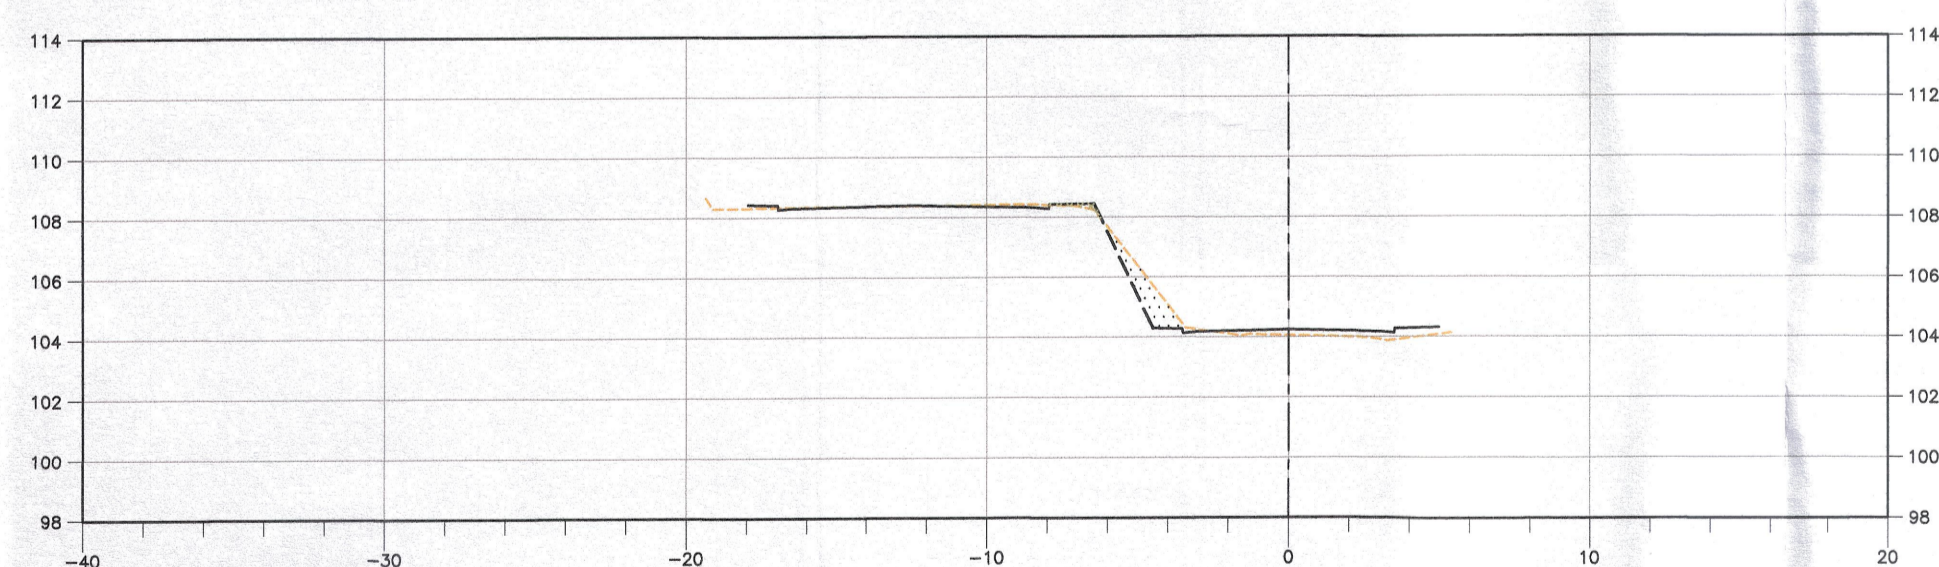


13+0,000
CF=104,054
ATERRO= 0,16m²
CORTE= 2,07m²

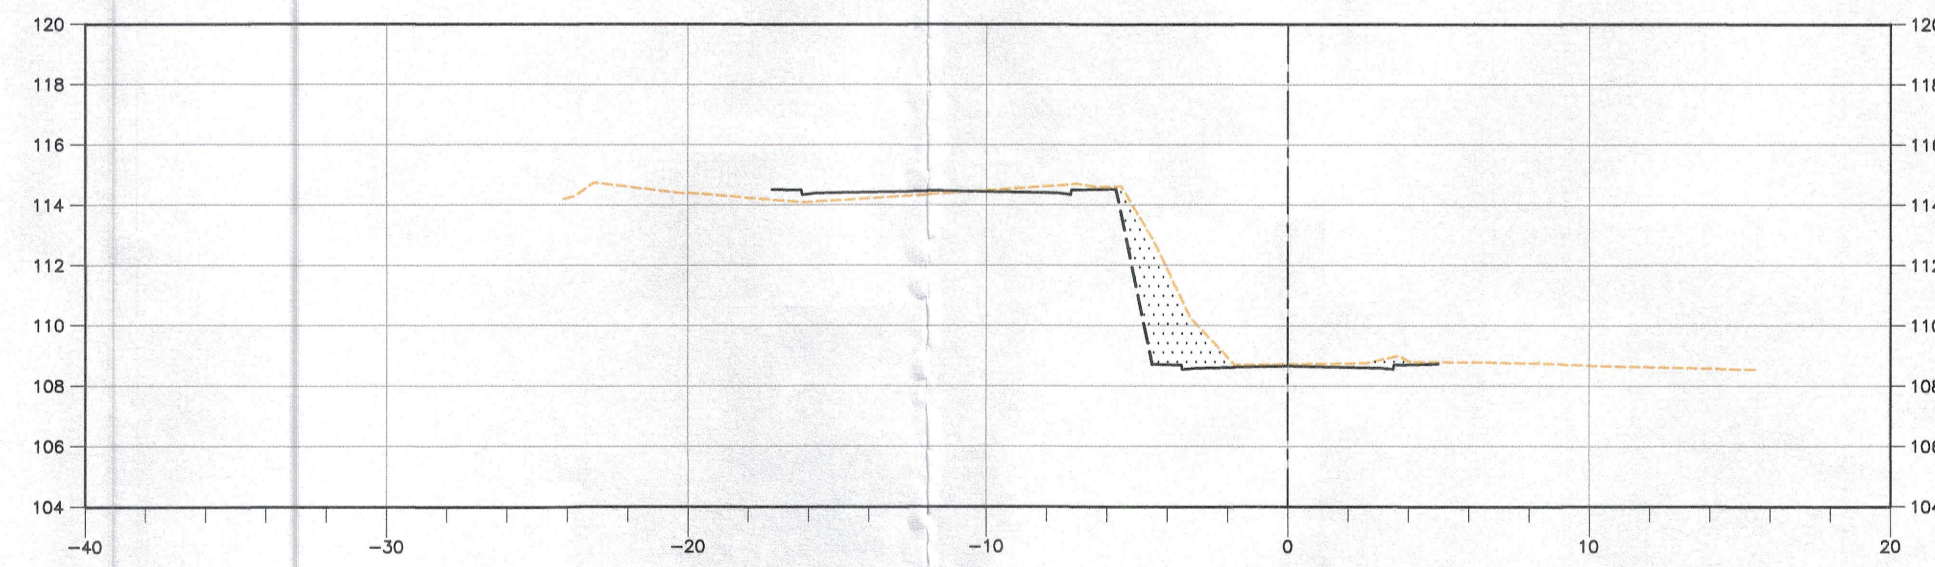

18+0,000
CF=108,724
ATERRO= 0,00m²
CORTE= 8,41m²

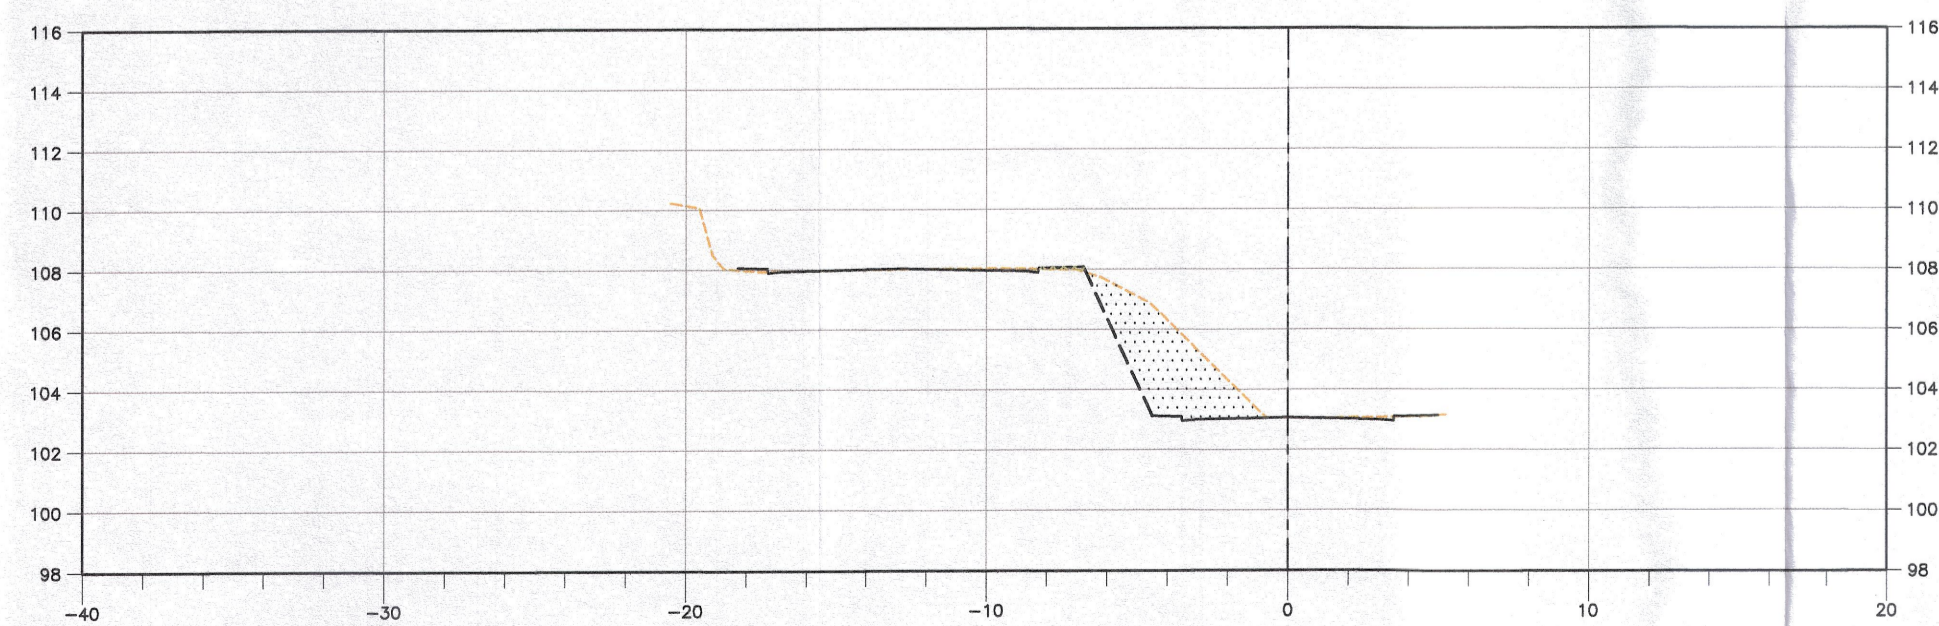

12+0,000
CF=103,061
ATERRO= 0,11m²
CORTE= 11,29m²

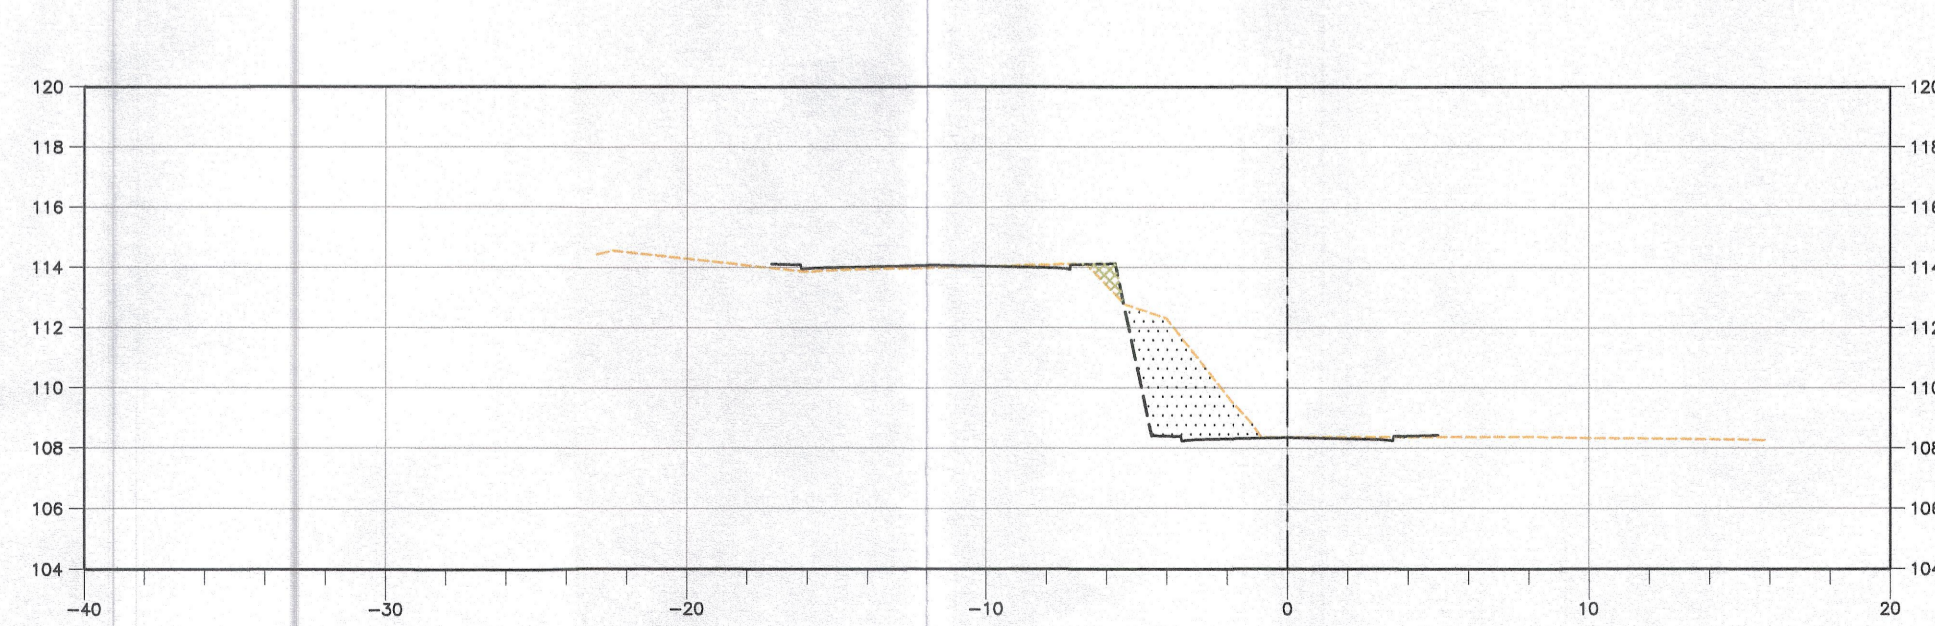

17+0,000
CF=108,377
ATERRO= 0,64m²
CORTE= 10,26m²

NOTAS:
1- COTAS, MEDIDAS E DIMENSÕES EM METROS, EXCETO INDICAÇÃO CONTRÁRIA.

PREFEITURA DO MUNICÍPIO DE CARAPICUÍBA
SECRETARIA DE DESENVOLVIMENTO URBANO
OBJETIVO: OBRAS DE TERREPLANEJAMENTO
APROVADO
EM 28/04/22
Carapicuíba, 28 de Abril de 2022
Cristina de Fátima
Coordenadora de Engenharia


REVISÃO	DATA	EMISSÃO INICIAL	NATUREZA	EXEC.	VERIF.	APROV.
AOO	06/04/22	EMISSÃO INICIAL				


PREFEITURA DO MUNICÍPIO DE CARAPICUÍBA

ASSUNTO: ELABORAÇÃO DE PROJETOS DE PAVIMENTAÇÃO, DRENAGEM E RECAPEAMENTO, PARA ATENDIMENTO DA SECRETARIA DE DESENVOLVIMENTO URBANO

TÍTULO: PROJETO BÁSICO DE CONTENÇÃO E TERRAPLENAGEM SEÇÕES EST. 12+0,000 A EST. 21+0,000

LOCAL: AV. SÃO CAMILO
BAIRRO: GRANJA VIANA
TRECHO:

AUTOR:  DES005 REV. AOO

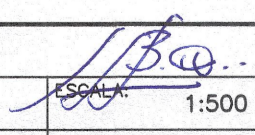RESP. TÉCNICO: FAUSTO BATISTA  CREA: 068.252.564-2 ART: 28027230220536740

Nº PROCESSO: 1:500 DATA: ABR/2022 FOLHA: 05/07

Nº CONTRATO: ARQUIVO DIGITAL: 22001-001-CNTBA-DES005

PROJETISTA:
DESENHISTA:
VERIFICAÇÃO:
APROVAÇÃO:
RESP. TÉCNICO: