PERFIL – AV. SÃO CAMILO – PISTA ESQUERDA

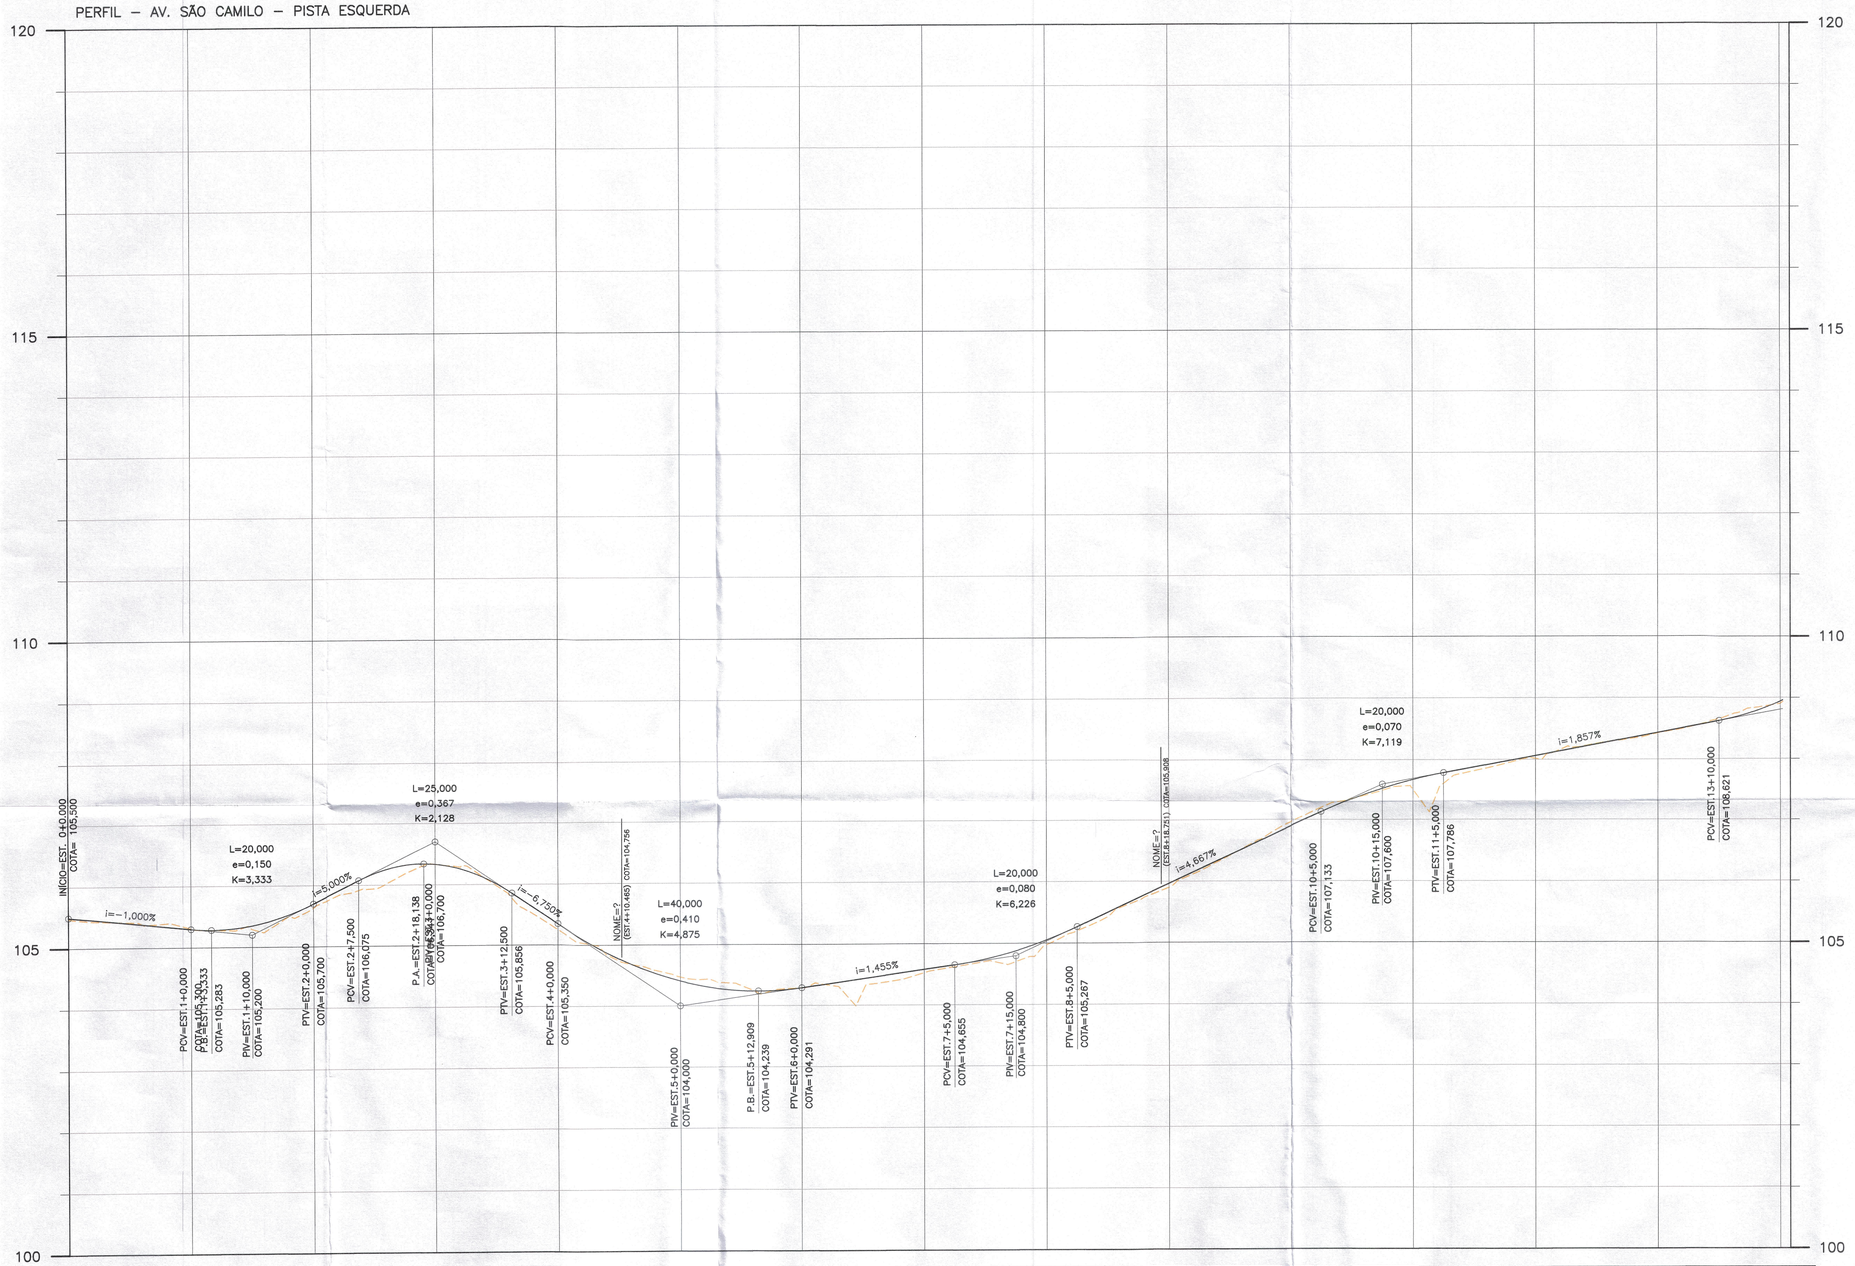

ESTACA	0	1	2	3	4	5	6	7	8	9	10	11	12	13	14
TERRENO	105,47	105,31	105,63	106,33	105,25	104,47	104,29	104,53	104,97	105,90	106,97	107,51	108,01	108,43	108,90
PROJETO	105,500	105,300	105,700	106,333	105,350	104,410	104,291	104,582	105,053	105,967	106,800	107,675	108,064	108,436	108,943

LEGENDAS E CONVENÇÕES:

- TERRENO NATURAL
- GREIDE PROJETADO

NOTAS:

1– COTAS, MEDIDAS E DIMENSÕES EM METROS, EXCETO INDICAÇÃO CONTRÁRIA.

PREFEITURA DO MUNICÍPIO DE CARAPICUÍBA
SDU - SECRETARIA DE DESENVOLVIMENTO URBANO
OBRAS PÚBLICAS
APROVADO
EM 28/04/22
Fernanda Soares da Silva
Diretora de Obras
Decreto 8.201/17

REVISÃO	DATA	NATUREZA	EXEC.	VERIF.	APROV.
A00	06/04/22	EMISSÃO INICIAL			

PREFEITURA DO MUNICÍPIO DE CARAPICUÍBA

ASSUNTO: ELABORAÇÃO DE PROJETOS DE PAVIMENTAÇÃO, DRENAGEM E RECAPEAMENTO, PARA ATENDIMENTO DA SECRETARIA DE DESENVOLVIMENTO URBANO

TITULO: PROJETO BÁSICO DE GEOMETRIA – PERFIL

LOCAL: AV. SÃO CAMILO

BAIRRO: GRANJA VIANA

TRECHO:

AUTOR: KF2 engenharia e consultoria

DES006
REV.A00

RESP. TÉCNICO: FAUSTO BATISTA — CREA: 068.252.564-2 — ART: 28027230220536740

Nº PROCESSO:	ESCALA: 1:500	DATA: ABR/2022	FOLHA: 06/07
Nº CONTRATO:	ARQUIVO DIGITAL: 22001-001-GEMBA-DES006		

PROJETISTA:
DESENHISTA:
VERIFICAÇÃO:
APROVAÇÃO:
RESP. TÉCNICO:

ESTE DESENHO É PROPRIEDADE DA PREFEITURA DO MUNICÍPIO DE CARAPICUÍBA E SEU CONTEÚDO NÃO PODE SER COPIADO OU REVELADO A TERCEIROS. A VERIFICAÇÃO E APROVAÇÃO DESTE DOCUMENTO NÃO

COD. PN DES.: 22001-001-GEMBA-DES006R01.dwg