


PLANTA DE DRENAGEM
esc 1:150

PERFIL DRENAGEM

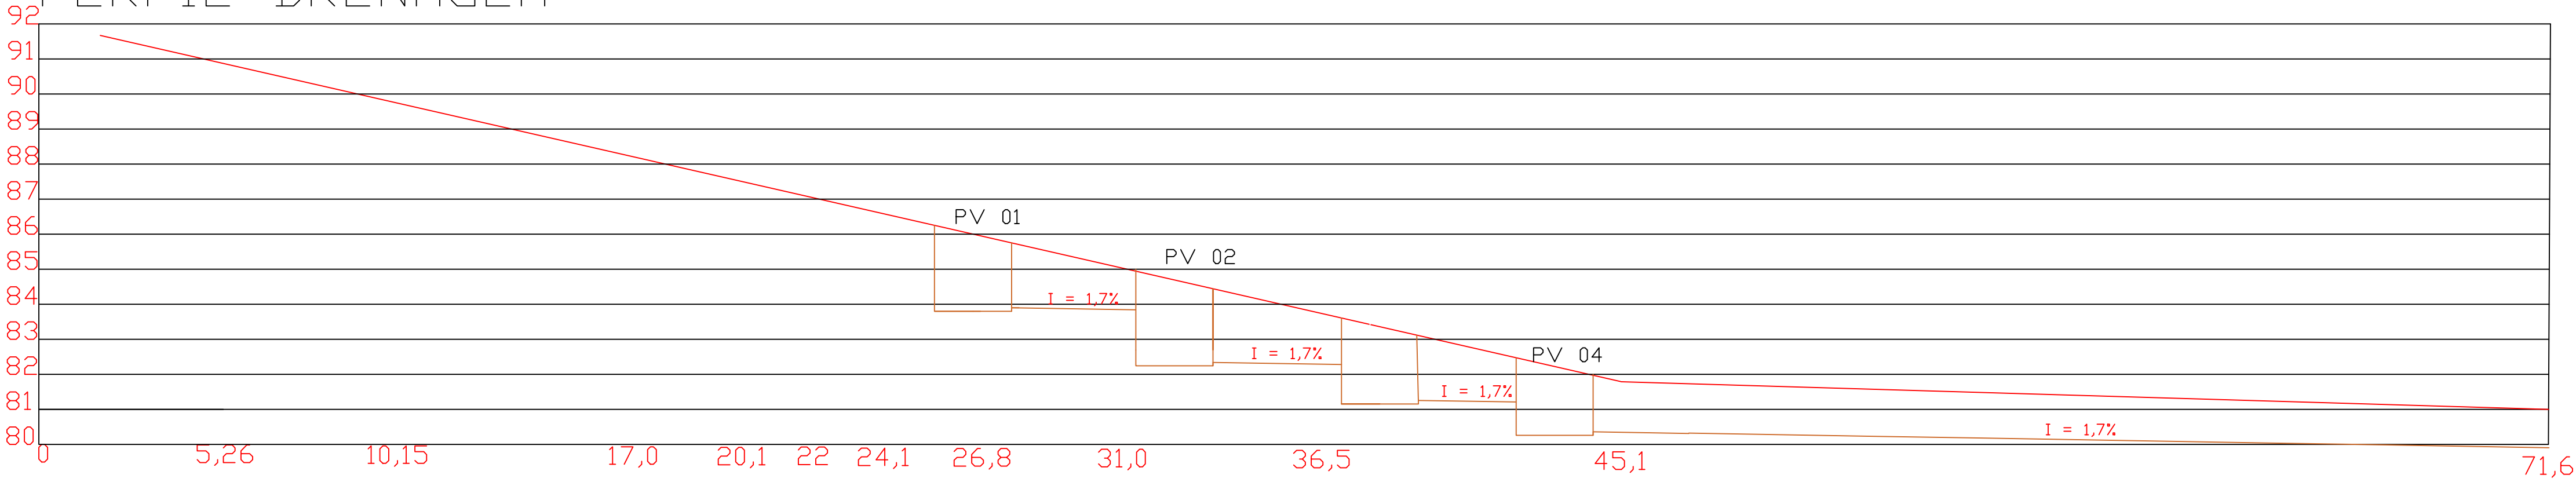

PROJETO BÁSICO DE DRENAGEM		FOLHA:	01/01
<div><div><div>MUNICÍPIO DE CARAPICUÍBA</div><div>SECRETARIA DE DESENVOLVIMENTO URBANO</div><div>SETOR DE PROJETOS</div></div></div>			
OBRA: PAVIMENTANÇÃO,SINALIZAÇÃO E DRENAGEM			
LOCAL: Travessa das Rua Maria Benedita Pereira e Rua Teolandia			
SITUAÇÃO		ART/RRT:	
<div>SITUAÇÃO ENTORNO</div> <div></div>		<div>Declaro que a aprovação do projeto não implica o reconhecimento por parte da prefeitura do direito de propriedade do terreno.</div> <div>PREFEITURA MUNICIPAL DE CARAPICUÍBA MARCO AURÉLIO DOS SANTOS NEVES MARCO NEVES PREFEITO</div> <div>FELIPE DE SOUSA PINHEIRO ENGENHEIRO CIVIL CREA – SP N° 5070185958</div>	
ÁREAS			
DATA: 05/10/2022		ESCALA: INDICADA EM PROJETO	
REVISÃO NÚMERO: 01		MÊS: OUTUBRO	
Projetaista: Bruno Oliveira dos Santos			