


PLANTA DE PAVIMENTAÇÃO
esc 1:150

Informações Pavimentação
Local: Trav.da Maria Benedita Pereira e Rua Teolandia
Extensão: 74,40 m
Largura média: 5,82 m
Área Média: 450,0 m²
Construção de Poço Visita: 5 unid
Construção de Guia:226 Unid
Construção Sarjeta: 226 m

- Construção de Guia
- Construção de Sarjeta
- Pavimentação
- Construção de Calçada
- Construção de Boca de lobo dupla



DETALHE - SEÇÃO-TIPO DO PAVIMENTO TIPO "A-A"
TRÁFEGO MÉDIO

SEM ESCALA

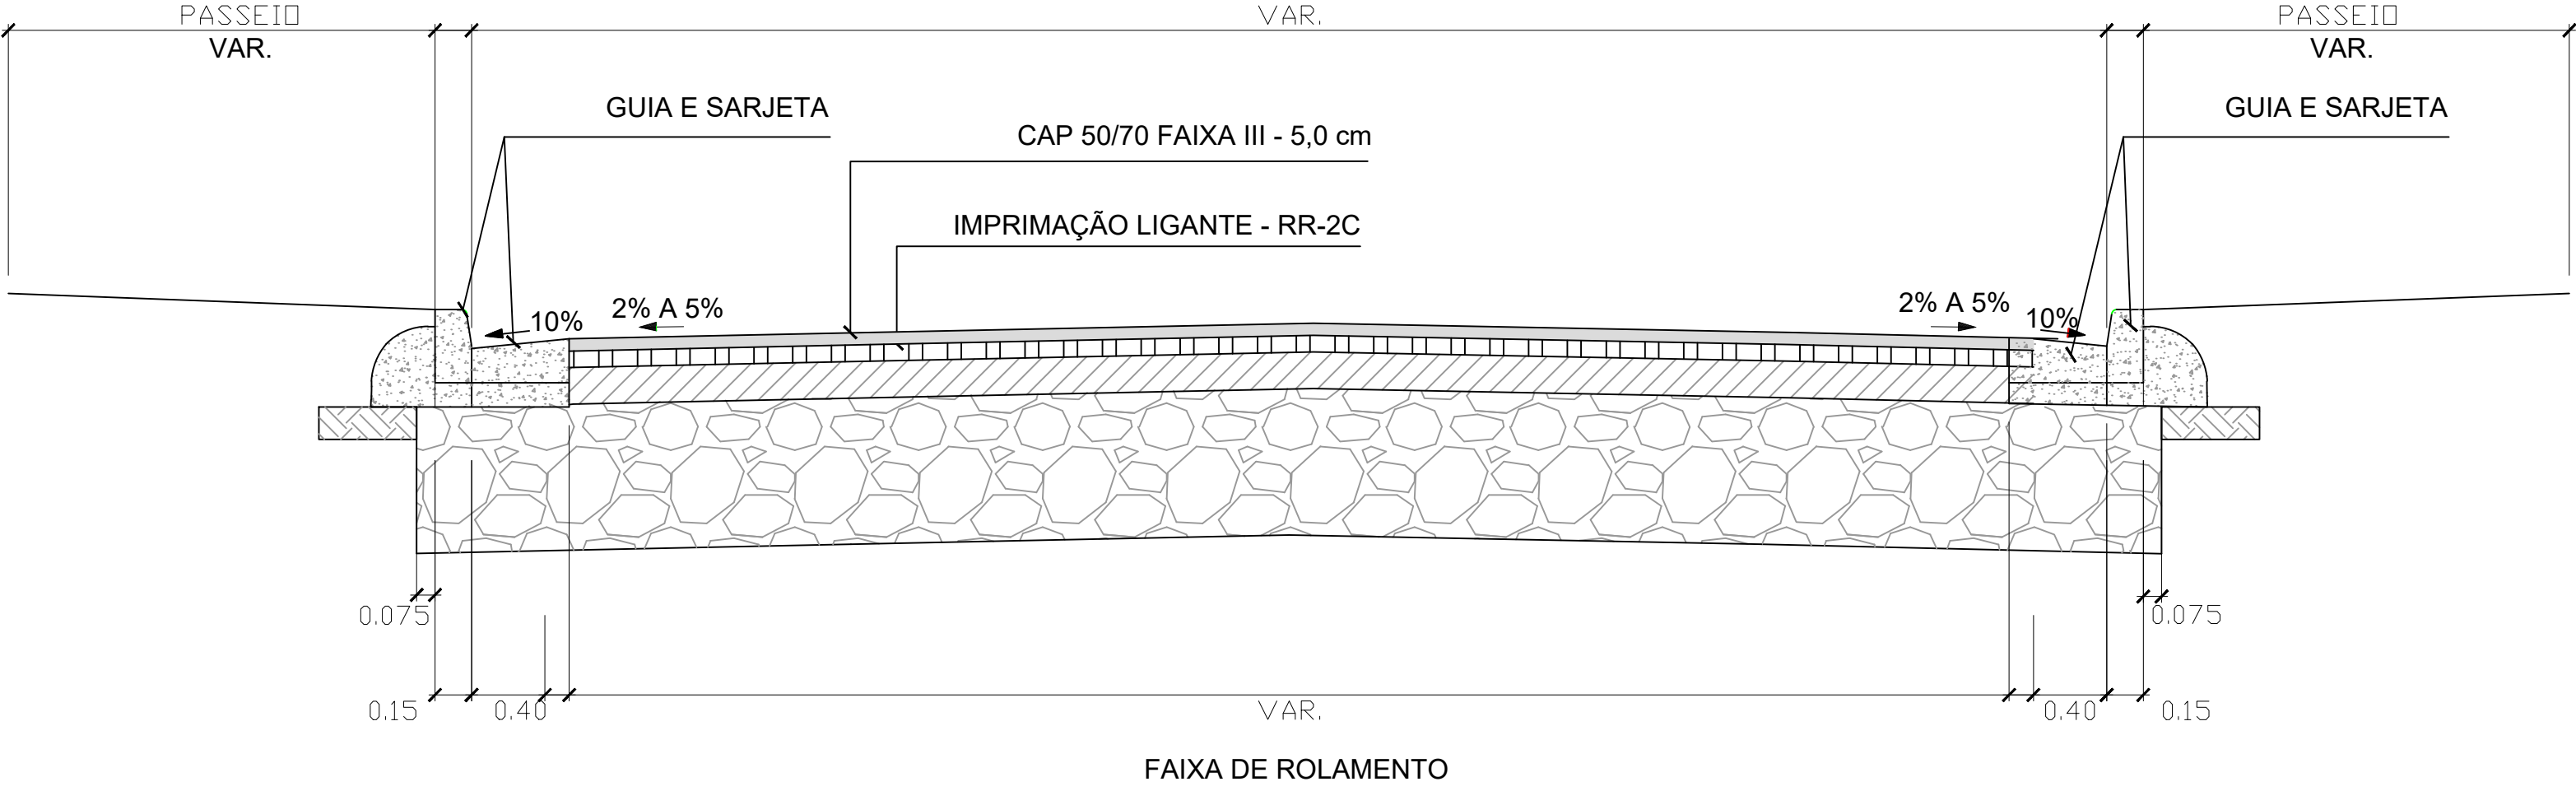

SEM ESCALA

- IMPRIMAÇÃO BETUMINOSA LIGANTE
- IMPRIMAÇÃO BETUMINOSA IMPERMEABILIZANTE

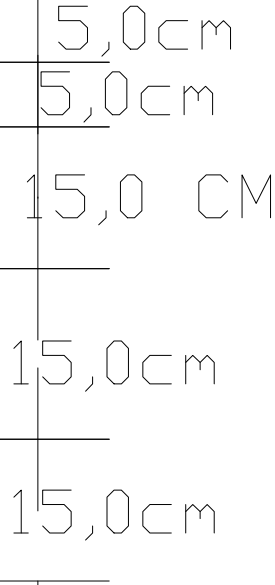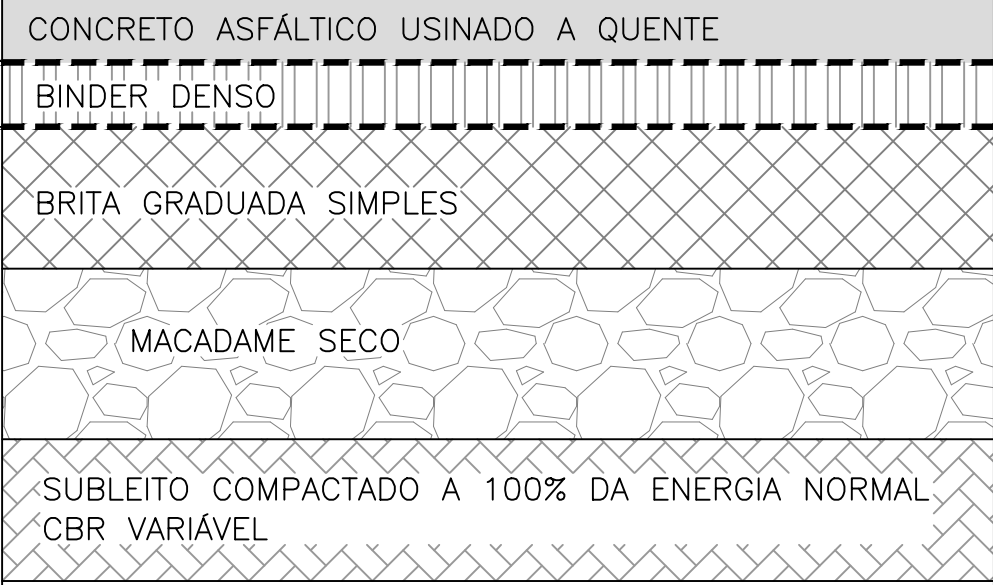

PROJETO BÁSICO DE PAVIMENTAÇÃO		FOLHA: 01/01
<div><div><div>MUNICÍPIO DE CARAPICUÍBA SECRETARIA DE DESENVOLVIMENTO URBANO SETOR DE PROJETOS</div></div></div>		
OBRA: PAVIMENTANÇÃO,SINALIZAÇÃO E DRENAGEM		
LOCAL: Travessa das Rua Maria Benedita Pereira e Rua Teolandia		
SITUAÇÃO	ART/RRT: XXXXXXX	
SITUAÇÃO ENTORNO		Declaro que a aprovação do projeto não implica o reconhecimento por parte da prefeitura do direito de propriedade do terreno.
<div></div>		PREFEITURA MUNICIPAL DE CARAPICUÍBA MARCO AURÉLIO DOS SANTOS NEVES MARCO NEVES PREFEITO
ÁREAS		FELIPE DE SOUSA PINHEIRO ENGENHEIRO CIVIL CREA – SP N° 5070185958
DATA: 05/10/2022	ESCALA: INDICADA EM PROJETO	
REVISÃO NÚMERO: 01	MÊS: OUTUBRO	
Projietista: Bruno Oliveira dos Santos		