




PLANTA PARQUINHO PET  
escala 1 : 100

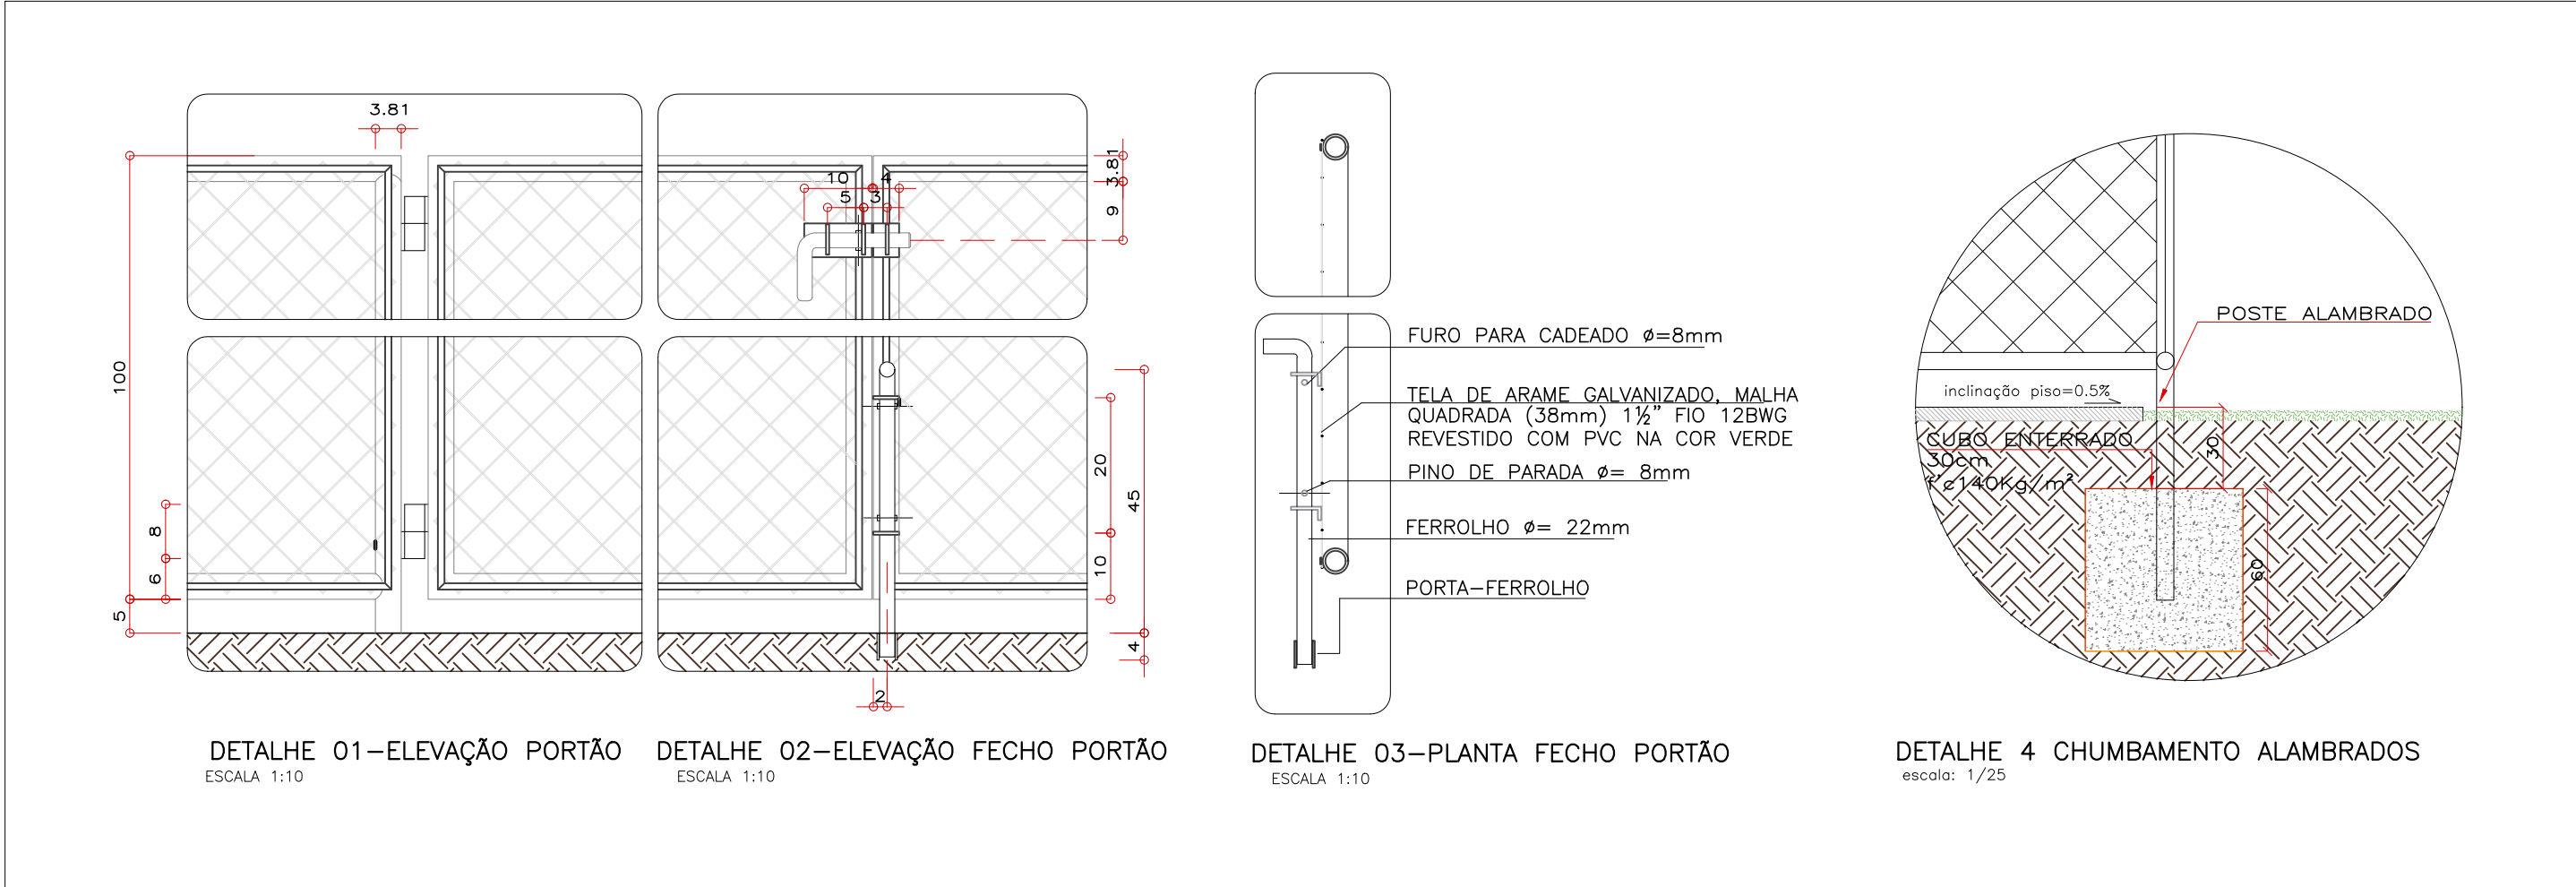

ALAMBRADOS DE FECHAMENTO - DETALHES  
escala 1/10 E 1/25

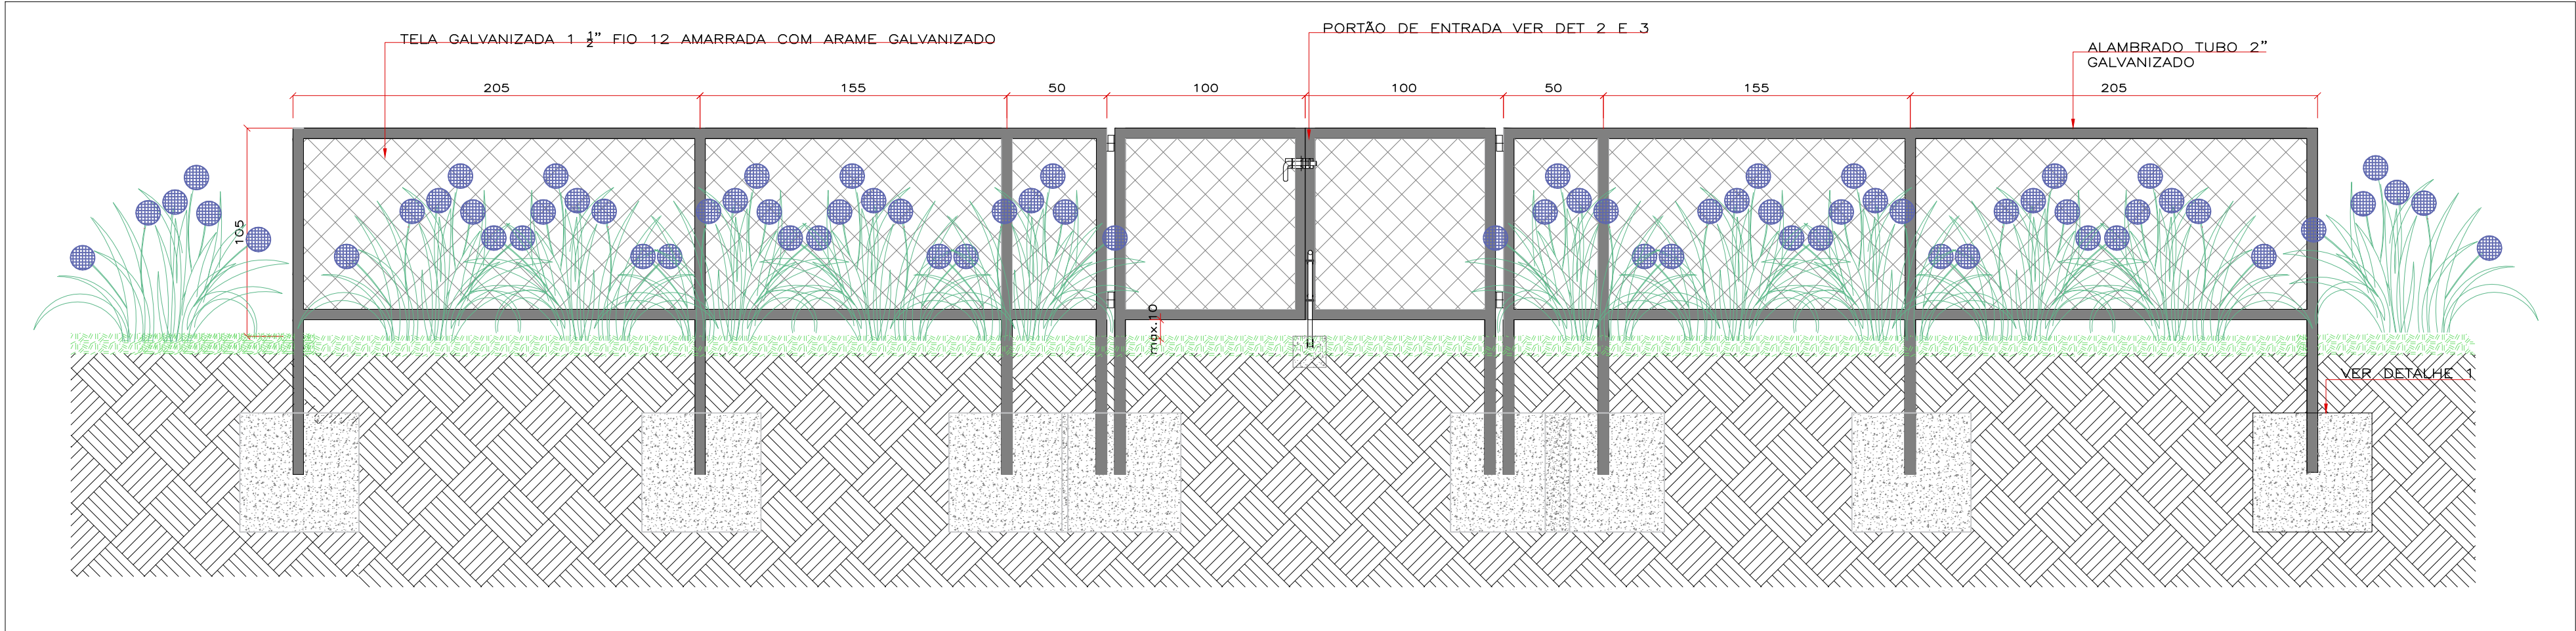

ELEVAÇÃO ALAMEDADO FECHAMENTO  
escala 1 : 25

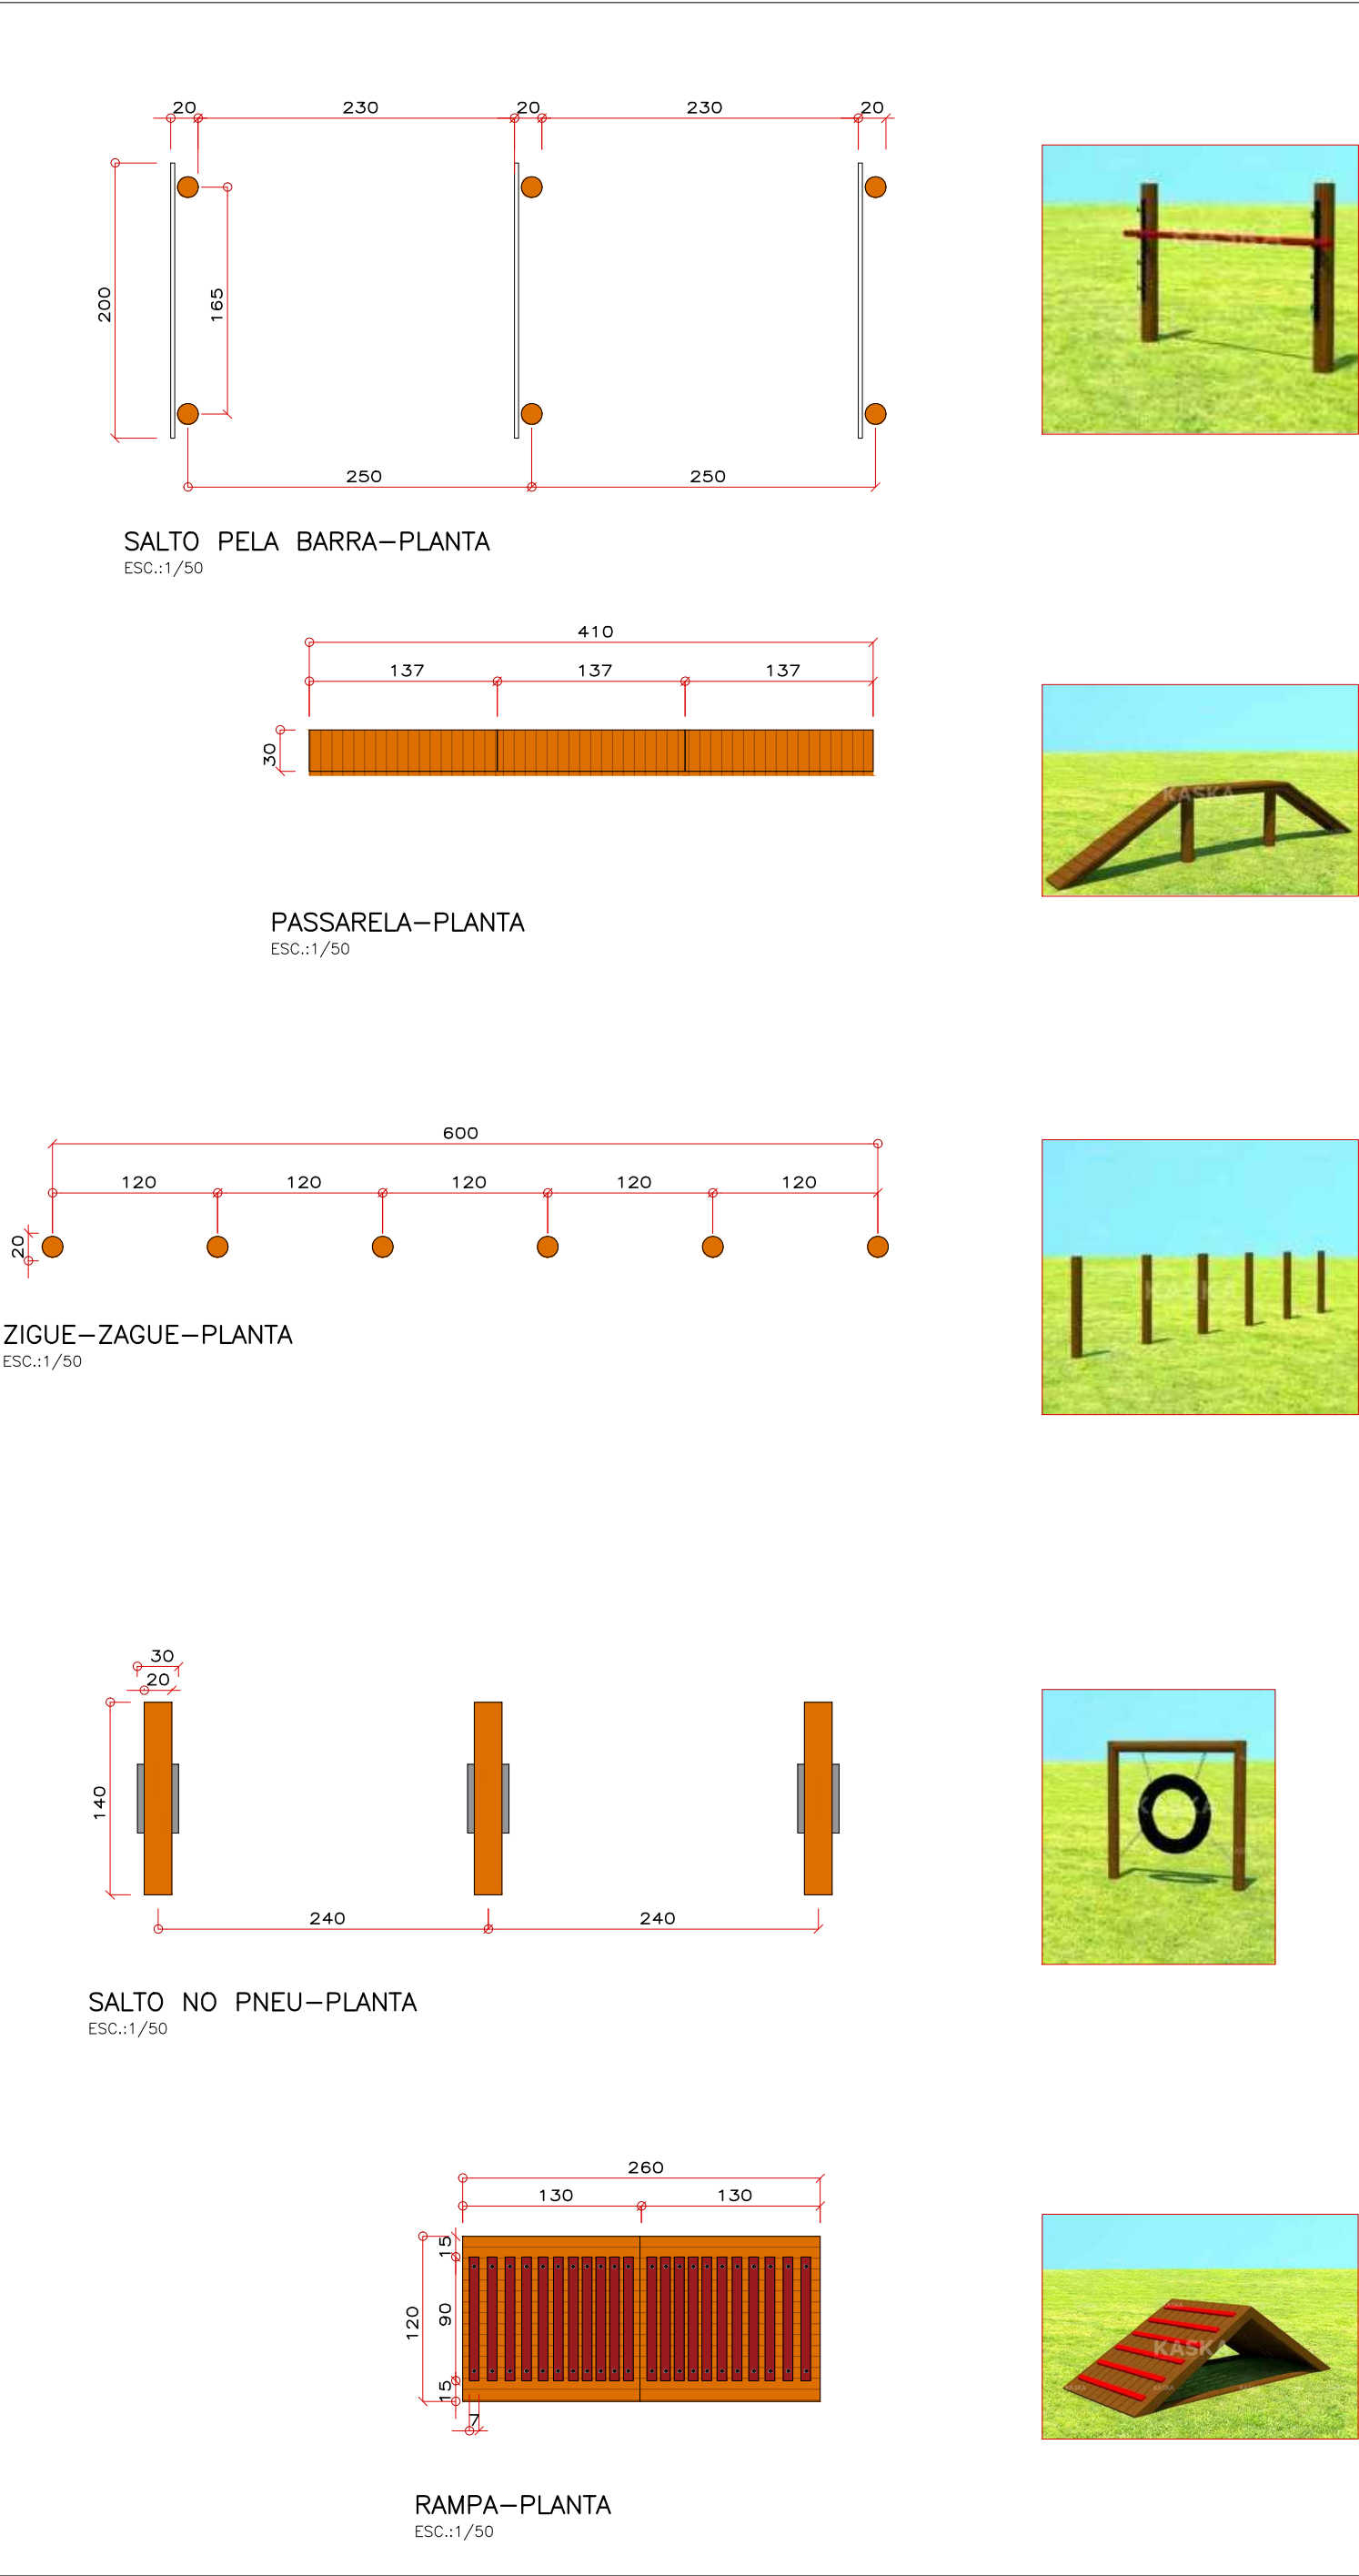

EQUIPAMENTOS PET - DETALHES  
escala 1 : 50

- NOTAS:
1. VER NOTAS GERAIS NA FOLHA ARQ-2000
  2. VER QUANTIDADES NA FOLHA ARQ-2010
  3. VER LOCALIZAÇÕES NAS FOLHAS ARQ-2010 A 2016.
  4. ALAMBRADOS DE CERCAMENTO:  
-SERÃO CHUMBADOS E SOLDADOS CONFORME NORMA TÉCNICA, COM CORDÕES DE COSTURAS E TELAS PONTEADAS COM VEGALHÕES;  
- OS TUBOS SERÃO DE 2", NA CHAPA 13, COM BASE EM FUNDO PREPARADOR E PINTURA ESMALTE SINTÉTICA NA COR VERDE ESCURO, QUASE PRETO, OU SIMILAR;  
- TELA DE ALAMBRADO EM FIO BOW 14, MALHA 05x05cm OU INFERIOR COM PINTURA EM ESMALTE SINTÉTICO COR VERDE ESCURO, QUASE PRETO, OU SIMILAR.

REVISÃO	DATA	DESCRIÇÃO
00	28/02/2022	EMIÇÃO INICIAL
01	30/06/2022	REVISÃO GERAL
02	24/08/2022	REVISÃO TEXTOS, CHAMADAS E CÓDIGOS; INSERÇÃO ELEVÇÃO ALAMBRADO

**RALCON**  
ENGENHARIA

ATENÇÃO:  
ESTE DESENHO É PROPRIEDADE DA RALCON ENGENHARIA LTDA. E FOI TRANSMITIDO EM CONFIANÇA. A REPRODUÇÃO, USO, OU REVELAÇÃO, NO SEU TODO OU EM PARTE, DO PROJETO E DETALHES CONSTANTES DO MESMO, É PROIBIDA SEM AUTORIZAÇÃO POR ESCRITO DA RALCON ENGENHARIA LTDA.  
AV. SENADOR ROBERTO SIMONSEN, 743, 2º ANDAR  
SÃO CAETANO DO SUL - SP - FONE : (11) 5589-7222

FASE DO PROJETO:	PROJETO BÁSICO	NOME FOLHA/REVISÃO:
ASSUNTO:	PROJETO ARQUITETÔNICO PARQUINHO PET PLANTA E DETALHAMENTOS	PMC-PQA-ARQ-DE- 2243 - R02
OBRA:	REVITALIZAÇÃO DO PARQUE DA ALDEIA DE CARAPICUÍBA	
LOCAL:	AV. MARGINAL DO RIBEIRÃO - PQ JANDAIA - CARAPICUÍBA-SP	
RECURSO/CONVÊNIO:		ART/RRT: 28027230220966330

RESPONSÁVEL TÉCNICO  
PREFEITURA DE CARAPICUÍBA

RESPONSÁVEL TÉCNICO  
RALCON ENGENHARIA  
RICARDO F. A. COUTO  
ENGENHEIRO CIVIL  
CREA Nº 5069199379

DATA:	24/08/2022	ESCALA:	INDICADA
DESENHO ELABORADO POR:	RALCON ENGENHARIA		