



ESCALA: 1:250


LEGENDA	
	Quantidade
DEMOLIÇÃO CANALETA EXISTENTE	169,47 M
CONSTRUÇÃO DE CANALETA	167,47 M
DEMOLIÇÃO CONCRETO DIVISA LOTES	161,26 M
CONSTRUÇÃO DE CAIXA ENTERRADA	2 UNID
PLANTIO DE GRAMA	1.175,44M2

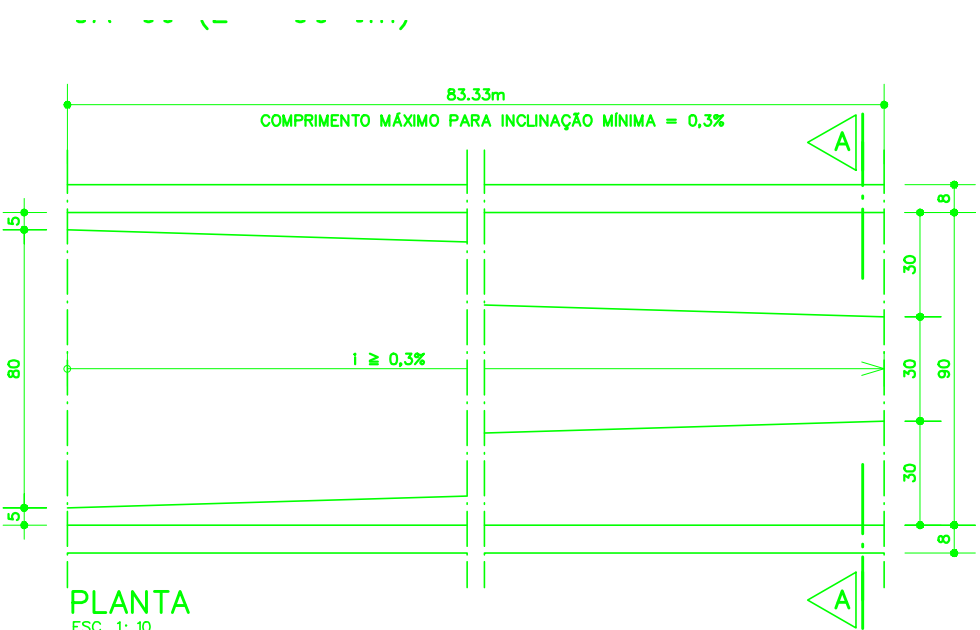


PLANTA  
ESC. 1:10

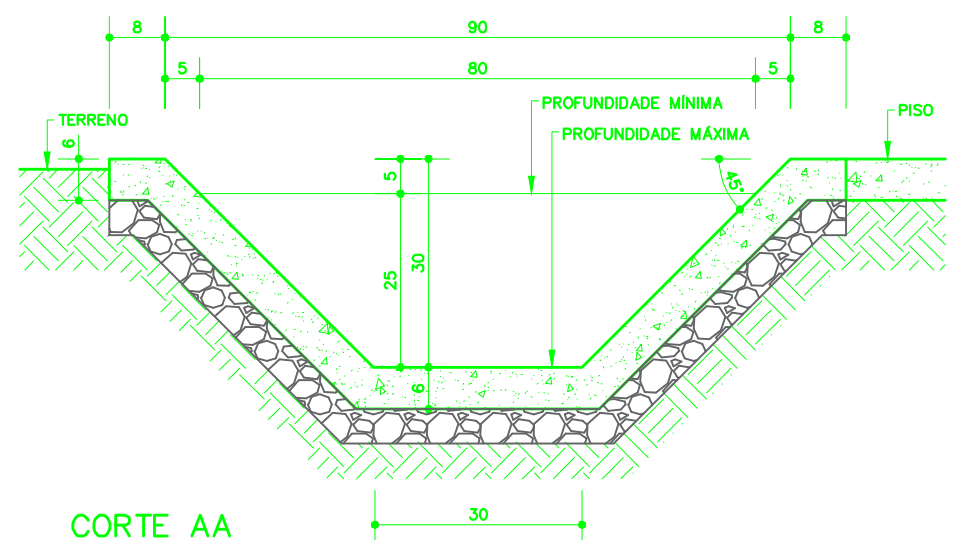


CORTE AA  
ESC. 1:10

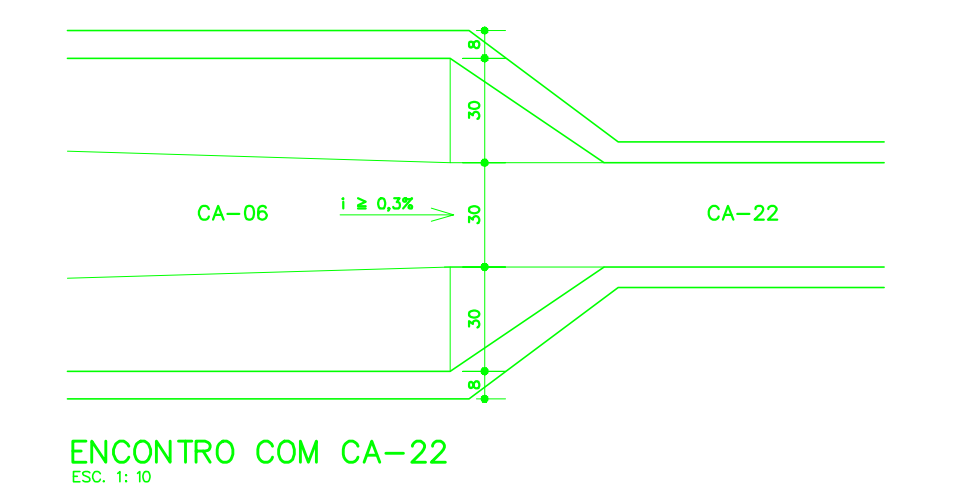


ENCONTRO COM CA-22  
ESC. 1:10

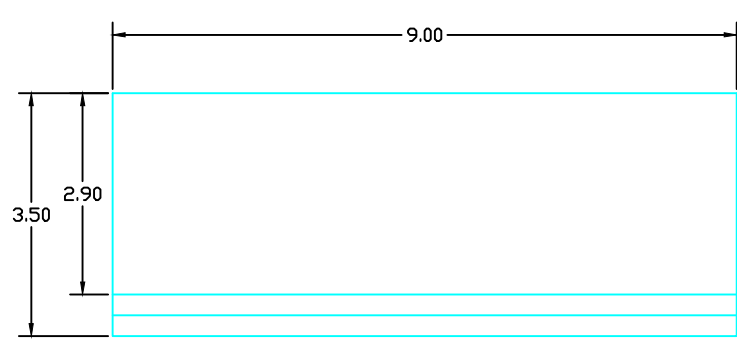

IMPLANTAÇÃO

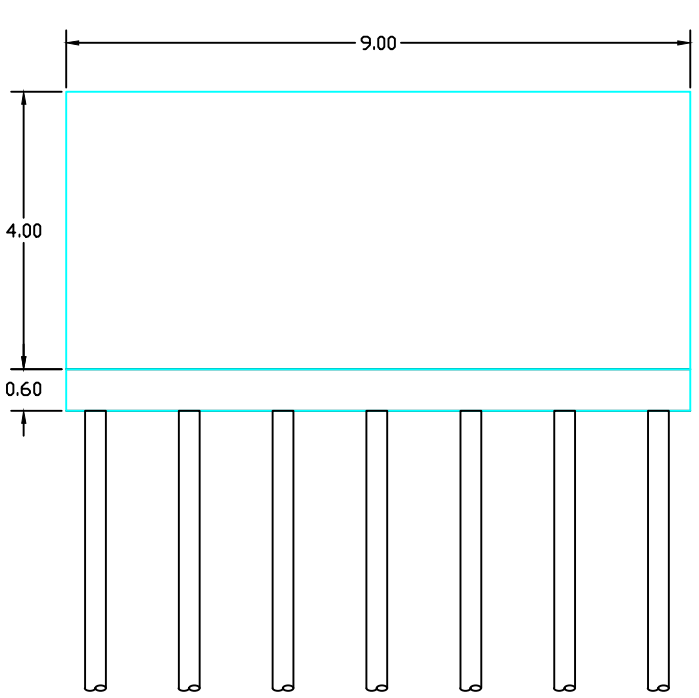

VISTA FRONTAL

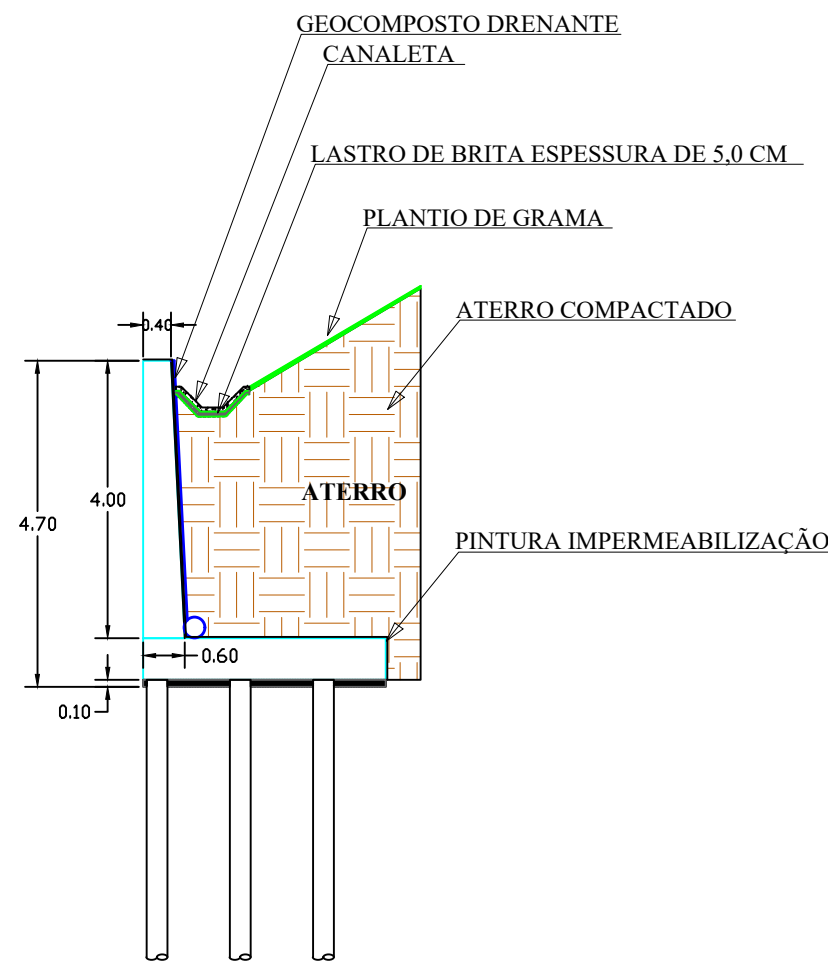

CORTE A-A

**DESCRIÇÃO**  
**Constituintes**

- Concreto usinado, Fck 15MPa, desempenado, e=6cm.
- Tábuas de madeira maciça de 1" x 12".

**APLICAÇÃO**

- Para uso geral externo.

**EXECUÇÃO**

- O terreno deve ser escavado como molde da canaleta e fortemente apiloado.
- Lançar o concreto e executar o caimento devidamente.
- Quando não indicado em projeto, considerar declividade mínima igual a 0,3%.
- Bater a superfície do concreto com a desempenadeira, para fazer subir a argamassa do concreto.
- O acabamento fi nal deve ser desempenado.

**RECEBIMENTO**

- Verifi car as dimensões da seção transversal, largura e profundidade.
- Verifi car o sentido correto da declividade.
- Testar o escoamento: lançando-se água, não deve haver empoçamento.
- Verifi car o acabamento das superfícies e a limpeza em geral.

**SERVIÇOS INCLUÍDOS NOS PREÇOS**

- Limpeza do terreno, escavação de valas e apiloamento do fundo e laterais.
- Canaleta de concreto.
- Reaterro, regularização e compactação do terreno conti-guo.

- Limpeza da canaleta.

**CRITÉRIOS DE MEDIÇÃO**

- m — por metro linear executado.

PROJETO ARQUITETÔNICO

FOLHA:  
**01/01**



**MUNICÍPIO DE CARAPICUÍBA**  
SECRETARIA DE DESENVOLVIMENTO URBANO  
SETOR DE PROJETOS

OBRA:  
**MURO DE CONTENÇÃO e DRANGEM DE ÁGUAS PLUVIAIS**

LOCAL:  
**CEEAC TANCREDO**

RECURSO:

ART/RRT:

**SITUAÇÃO ENTORNO**



Declaro que a aprovação do projeto não implica o reconhecimento por parte da prefeitura do direito de propriedade do terreno.

Engenheiro civil  
Diorgens Godoi da Silva  
CREA/SP: 5069838630

DATA:  
**10/11/2022**

ESCALA:  
**EM PROJETO**

REVISÃO NÚMERO: 00

MÊS: NOVEMBRO

Projetista: Bruno Oliveira dos Santos