


Legenda

- Tubulação esgoto PVC - linha reforçada
- Tubulação de ventilação PVC - linha esgoto
- Caixa de inspeção de 0,60 x 0,60 m
- RS

Ralo seco 100x40
- CS


Caixa sifonada 150x150x50
- TV
2"

Terminal de ventilação conforme ligação no ramal de esgoto

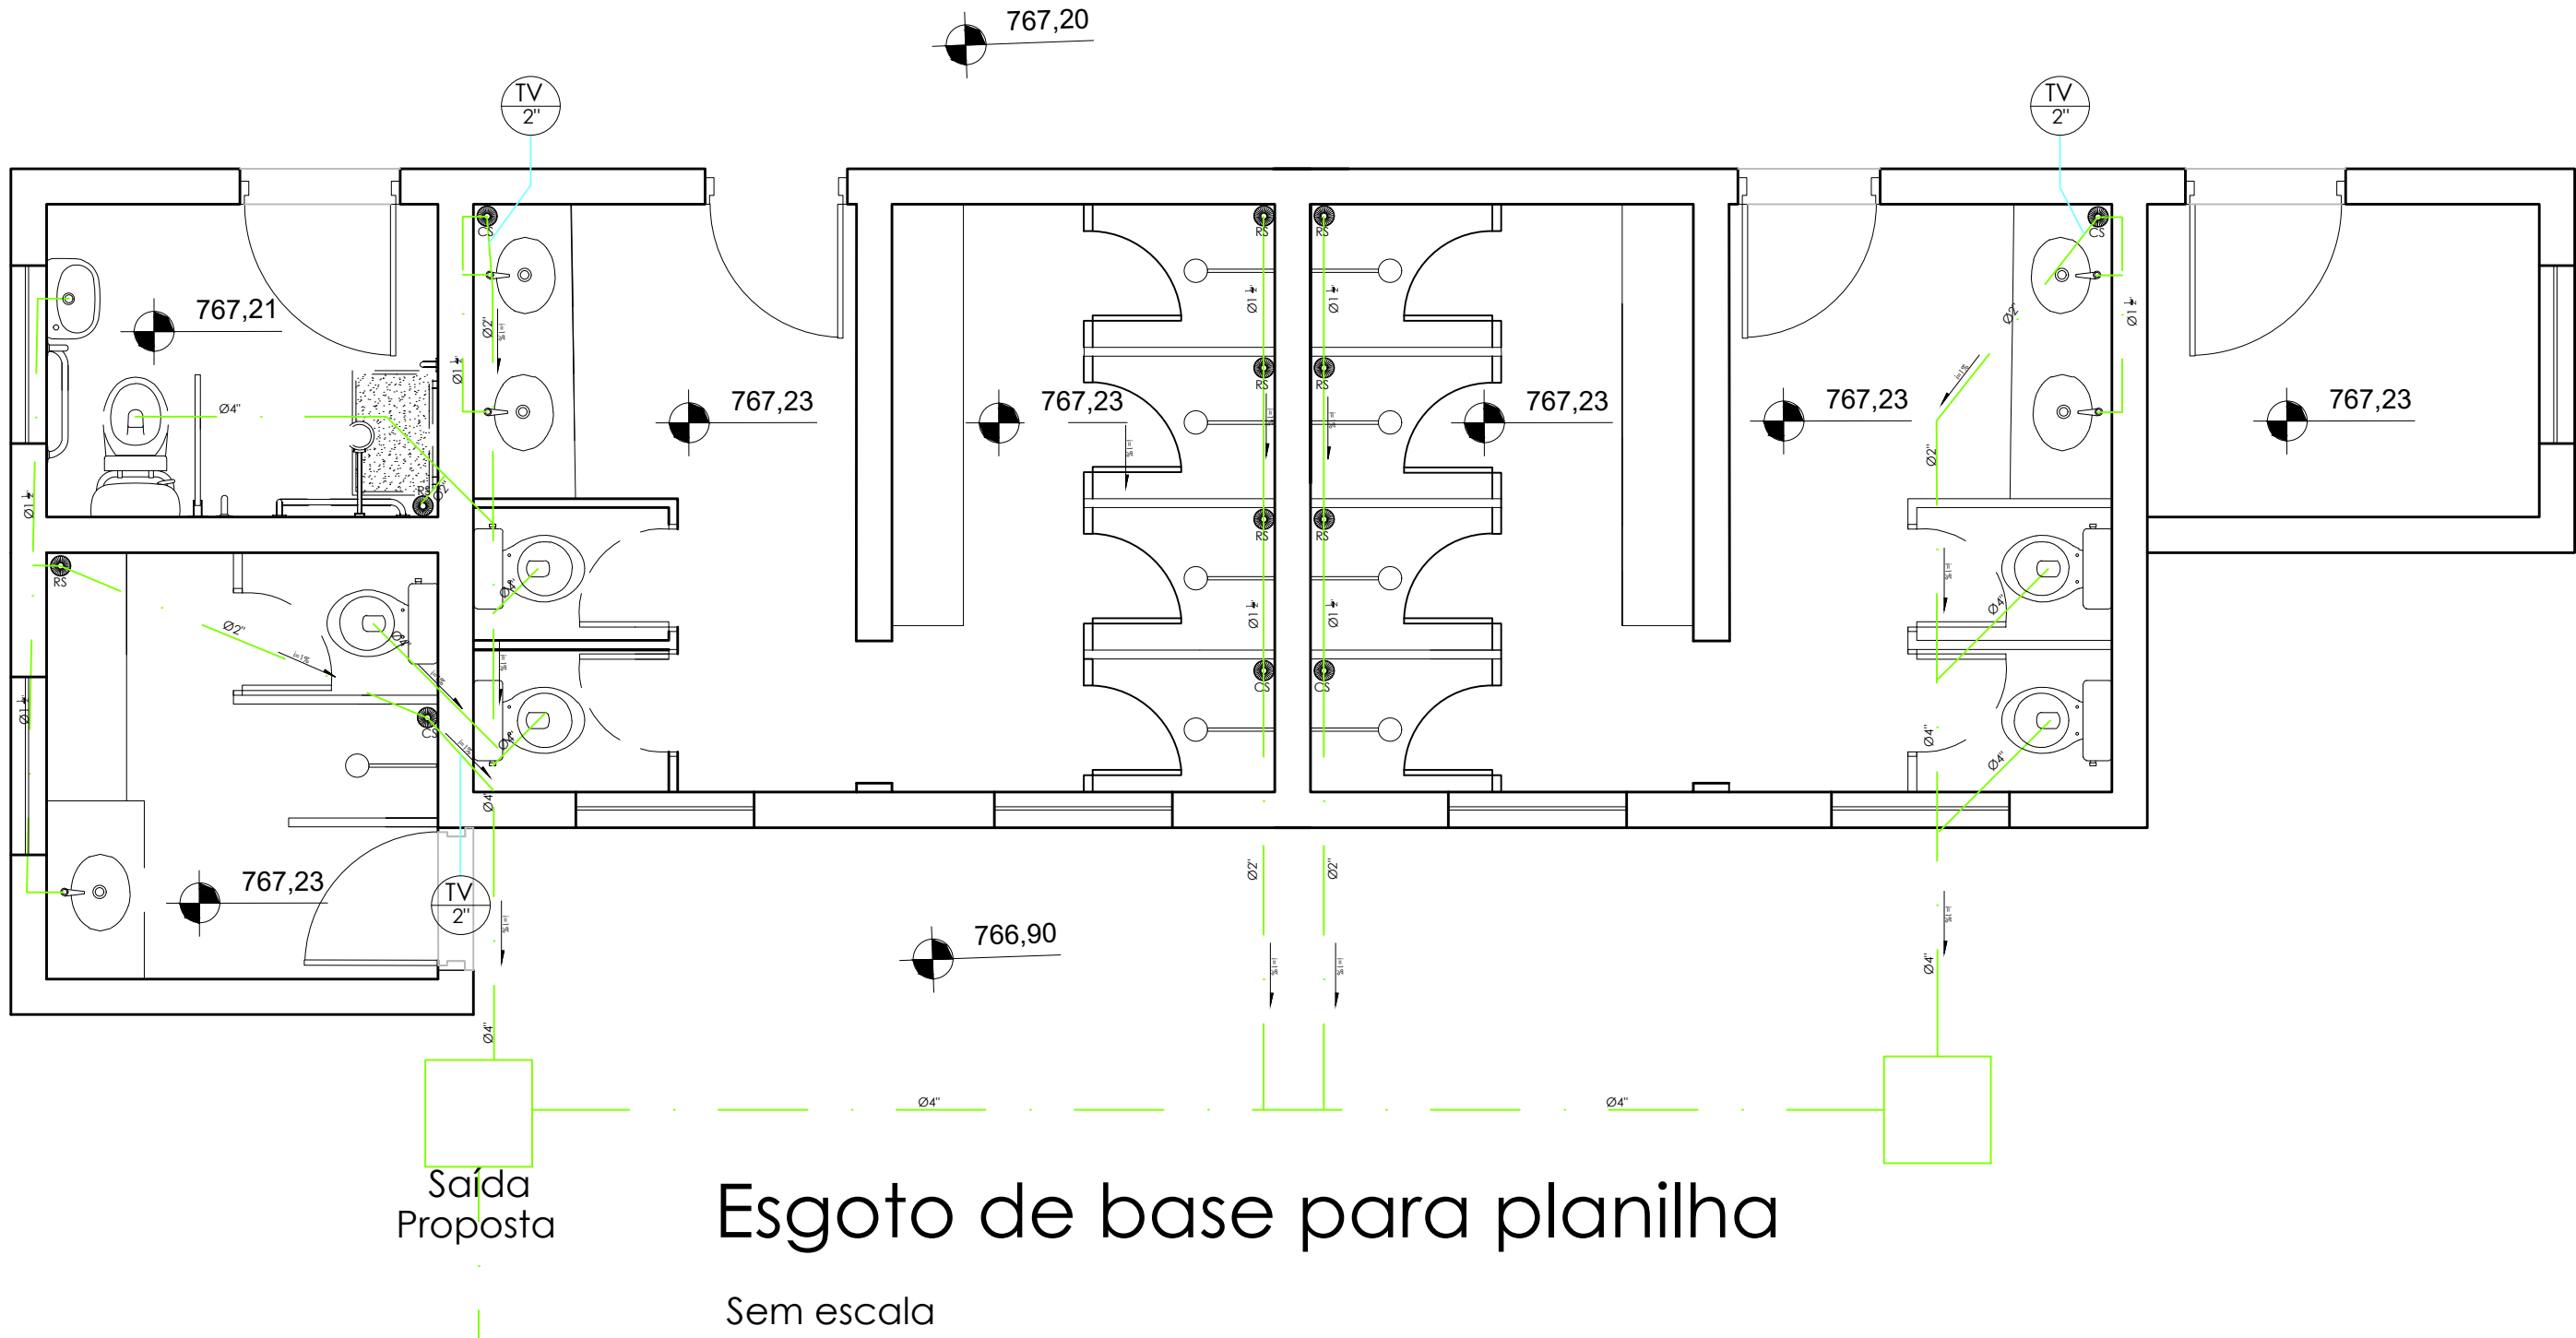

Esgoto de base para planilha

Sem escala

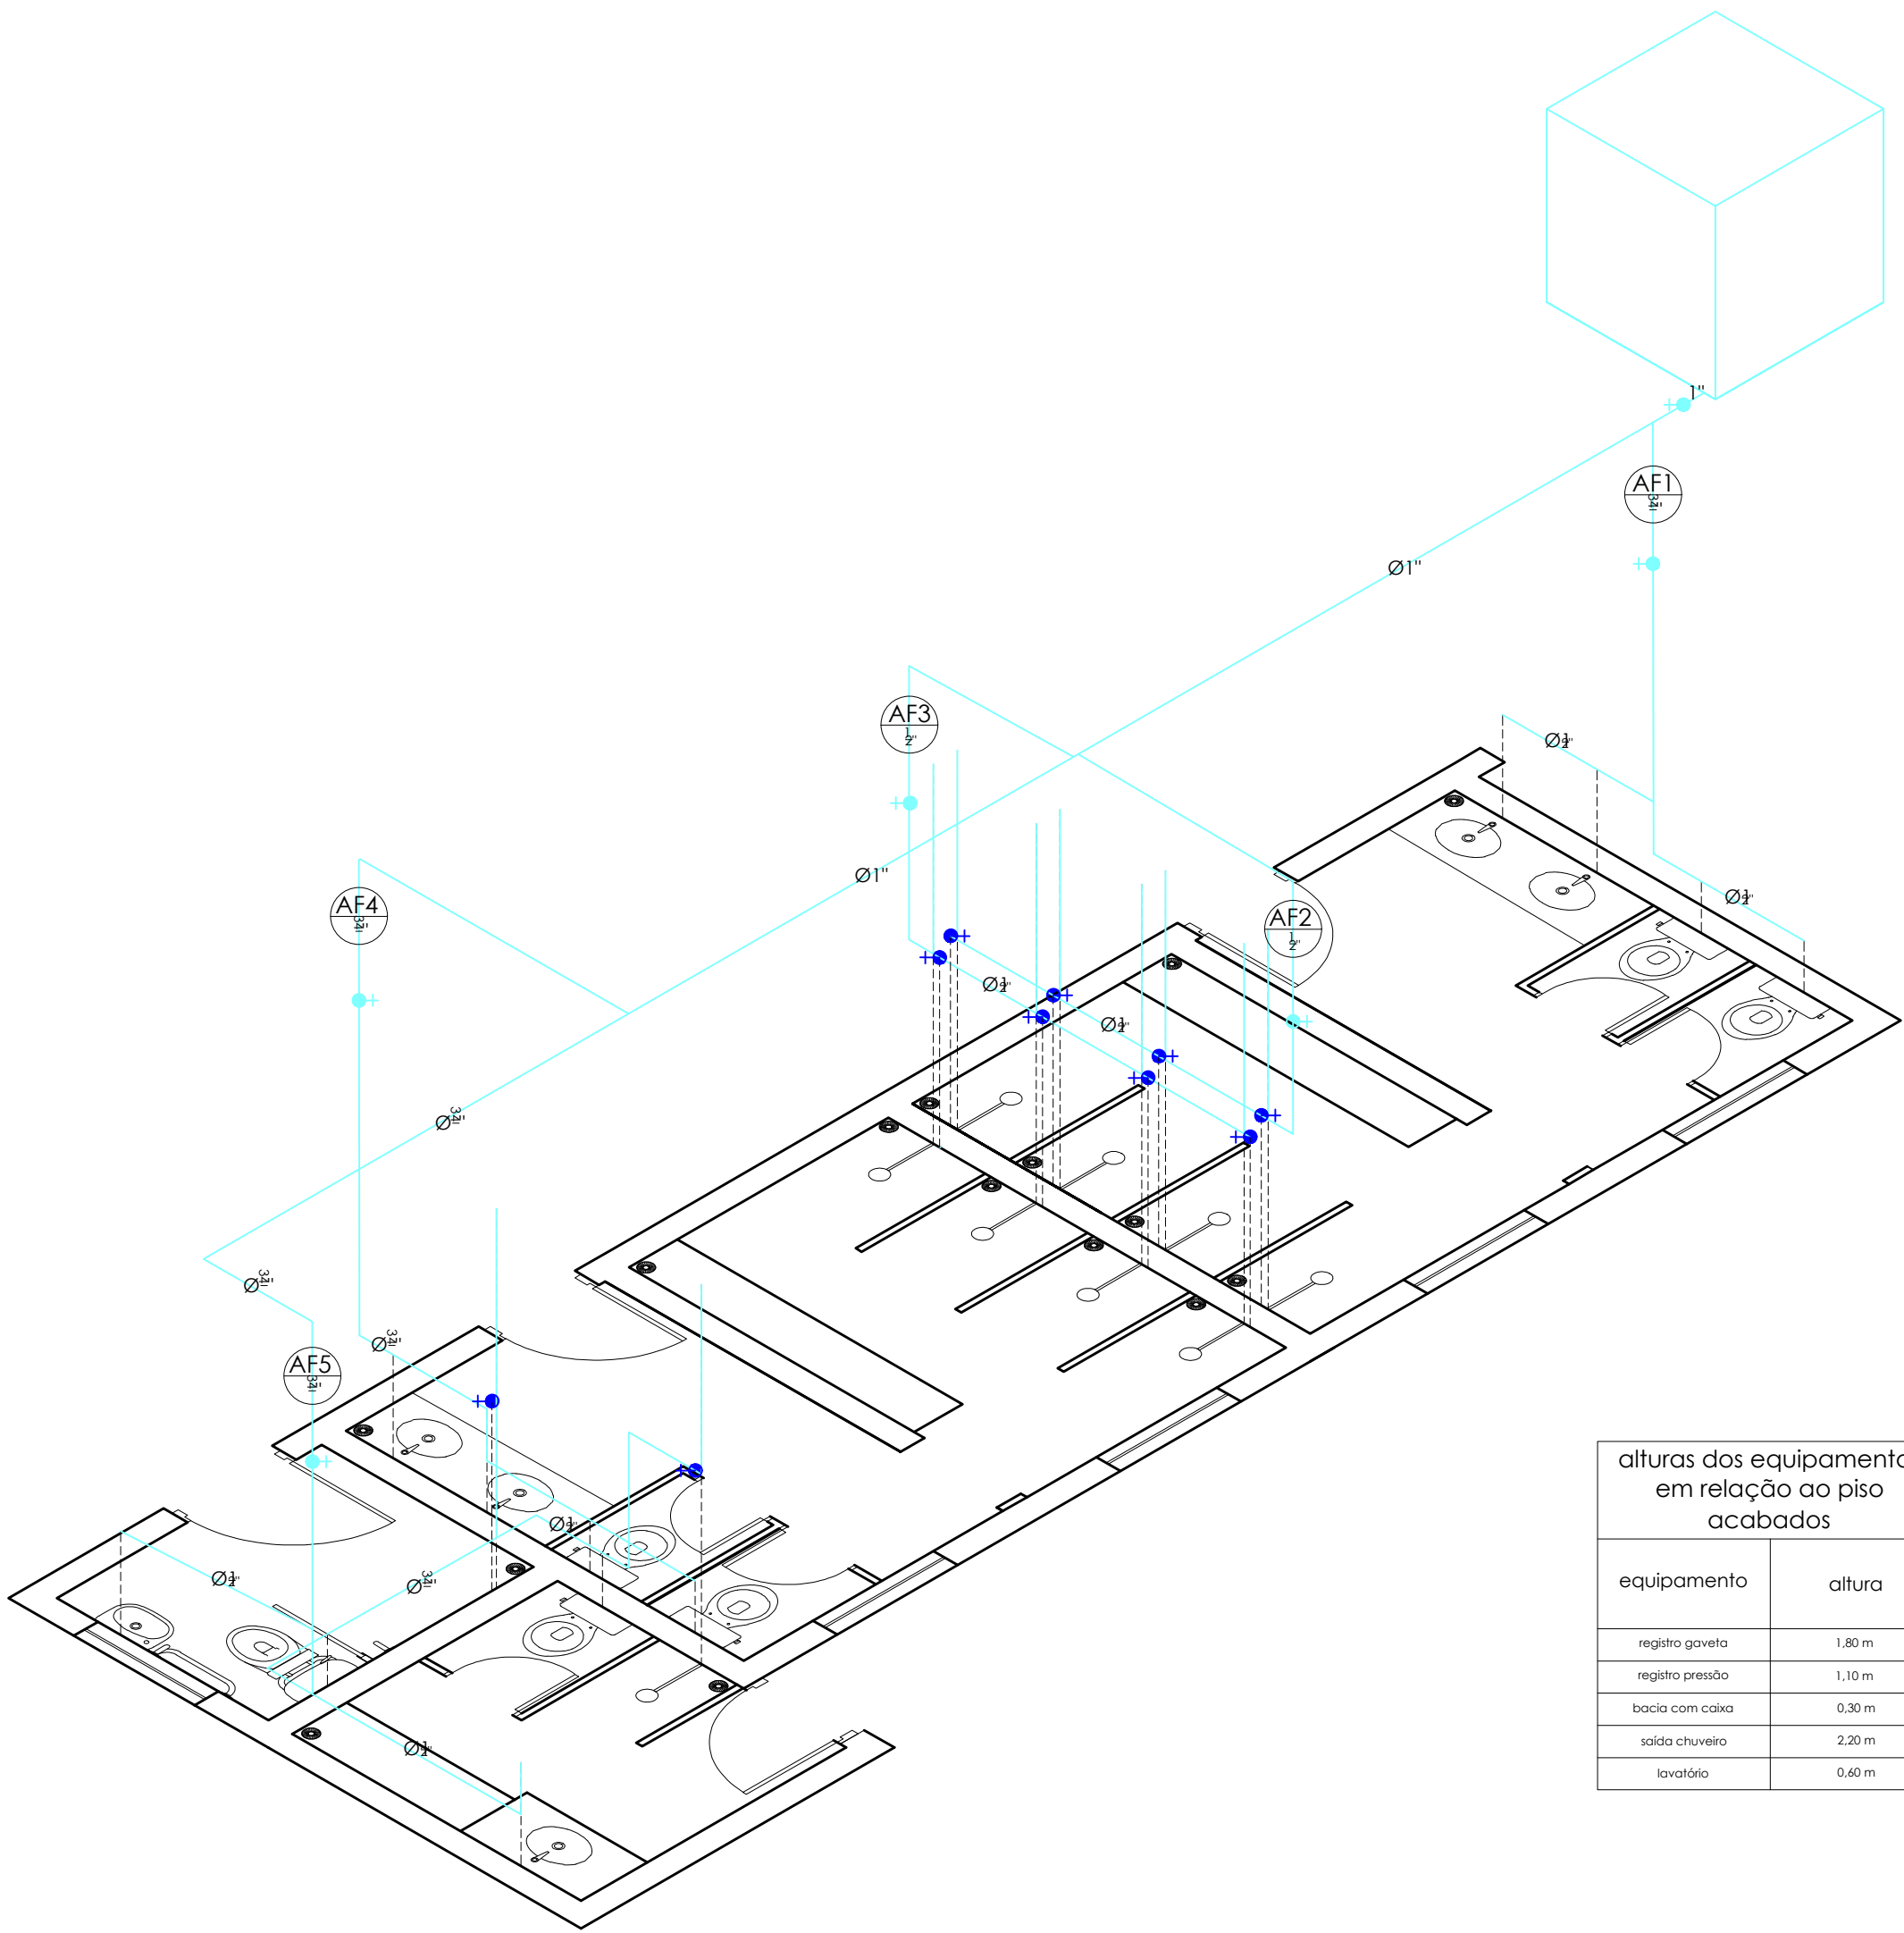

Água fria de base para planilha

Sem escala

alturas dos equipamentos em relação ao piso acabados	
equipamento	altura
registro gaveta	1,80 m
registro pressão	1,10 m
bacia com chuveiro	0,30 m
saída chuveiro	2,20 m
lavatório	0,60 m

Legenda

- Tubulação de água potável PVC - linha água fria
- Caixa d'água de 1000 litros
- +●

Registro de gaveta
- +●

Registro de pressão
- AF
2"

Coluna de distribuição

PROJETO ARQUITETÔNICO BÁSICO

FOLHA: 10/12



MUNICÍPIO DE CARAPICUÍBA
SECRETARIA DE DESENVOLVIMENTO URBANO
SETOR DE PROJETOS

OBRA: Praça das Pedras

LOCAL: R. dos Patriotas, VI. Lourdes

RECURSO/CONVÊNIO: Próprio

ART/RTT:

SITUAÇÃO ENTORNO

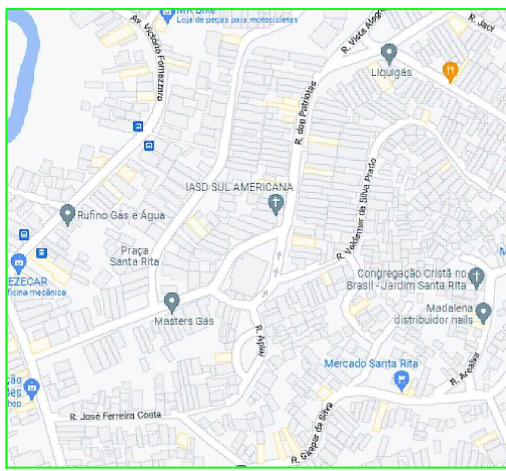


TABELA DE ÁREAS

Total de áreas	
Área total	1739 m2
Área de intervenção	1739 m2

RESPONSÁVEL TÉCNICO
Fernando Ferreira Lima
Engenheiro Civil
Crea/SP nº 5070695464

DATA: 26/06/2023

ESCALA: indicada

DESENHO ELABORADO POR Fernando Ferreira Lima - Engenheiro Civil
DESENHO ELABORADO POR Patrícia Zanon - Arquiteta e urbanista

REVISÃO NÚMERO: 05

MÊS: 06/23