




DETALHE DA FIXAÇÃO DO CONTAVENTAMENTO SEM ESCALA

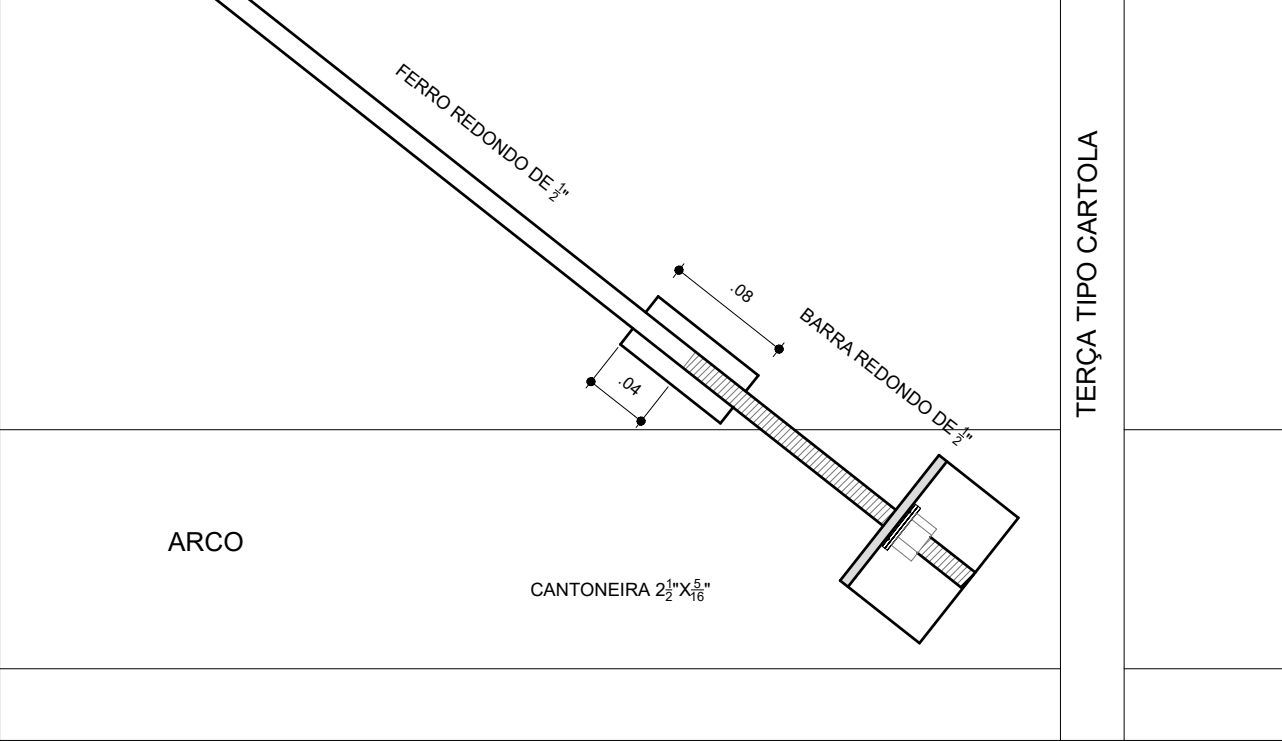


DETALHE DA MÃO FRANCESA. SEM ESCALA

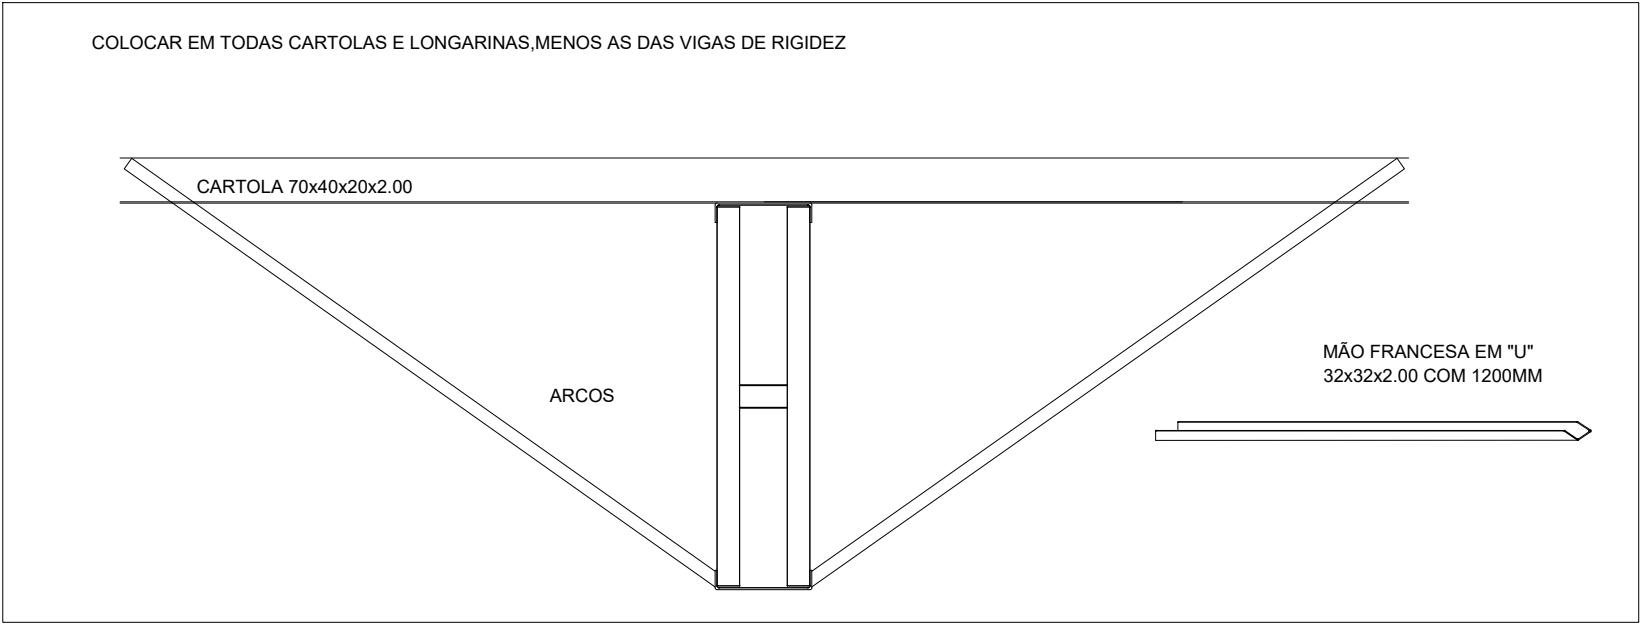

DETALHES DAS CHAPAS ESCALA: 1/10

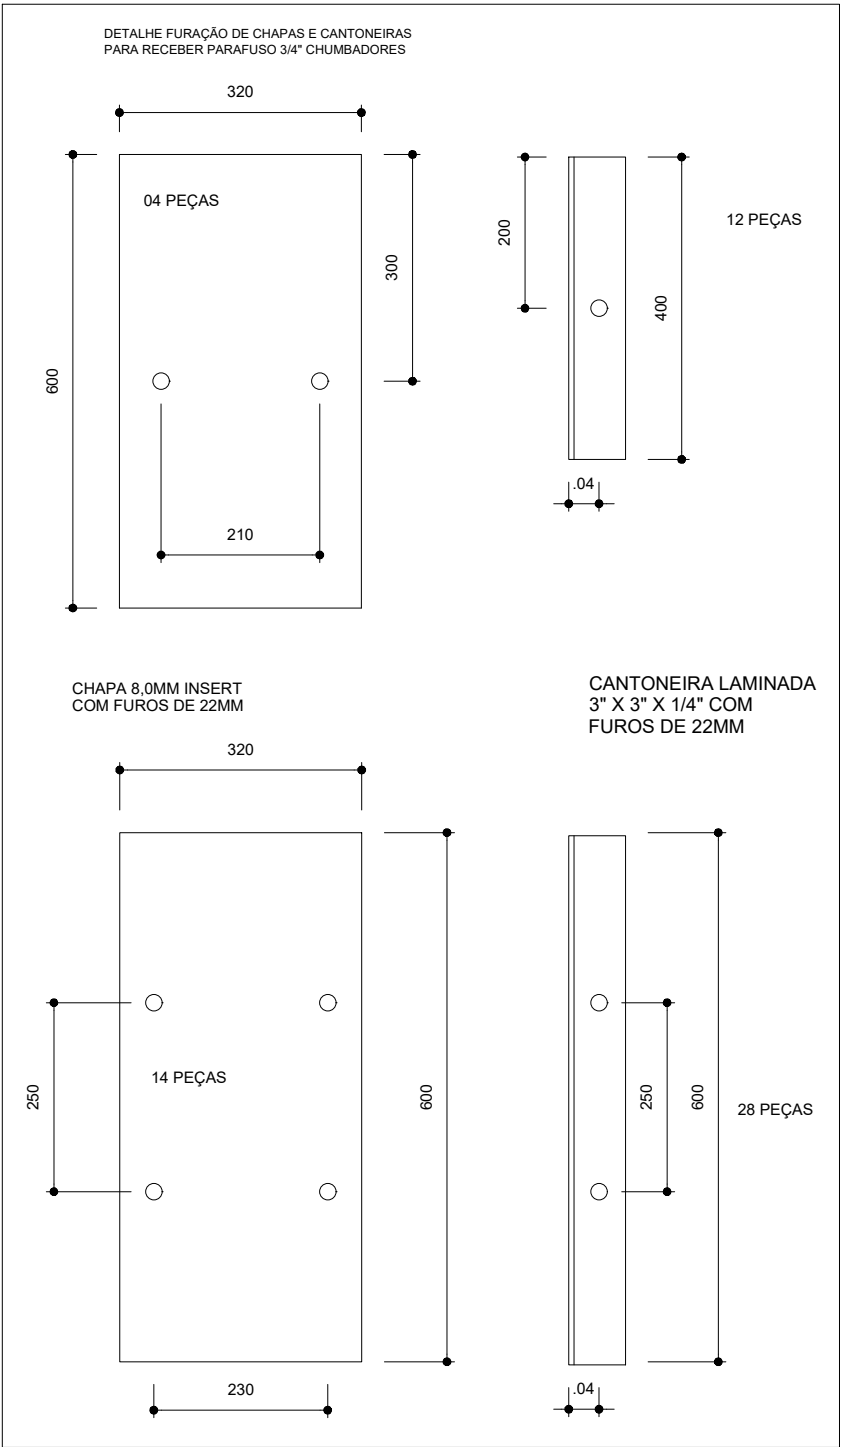

PLANTA DOS PILARES LATERAIS ESCALA 1:50

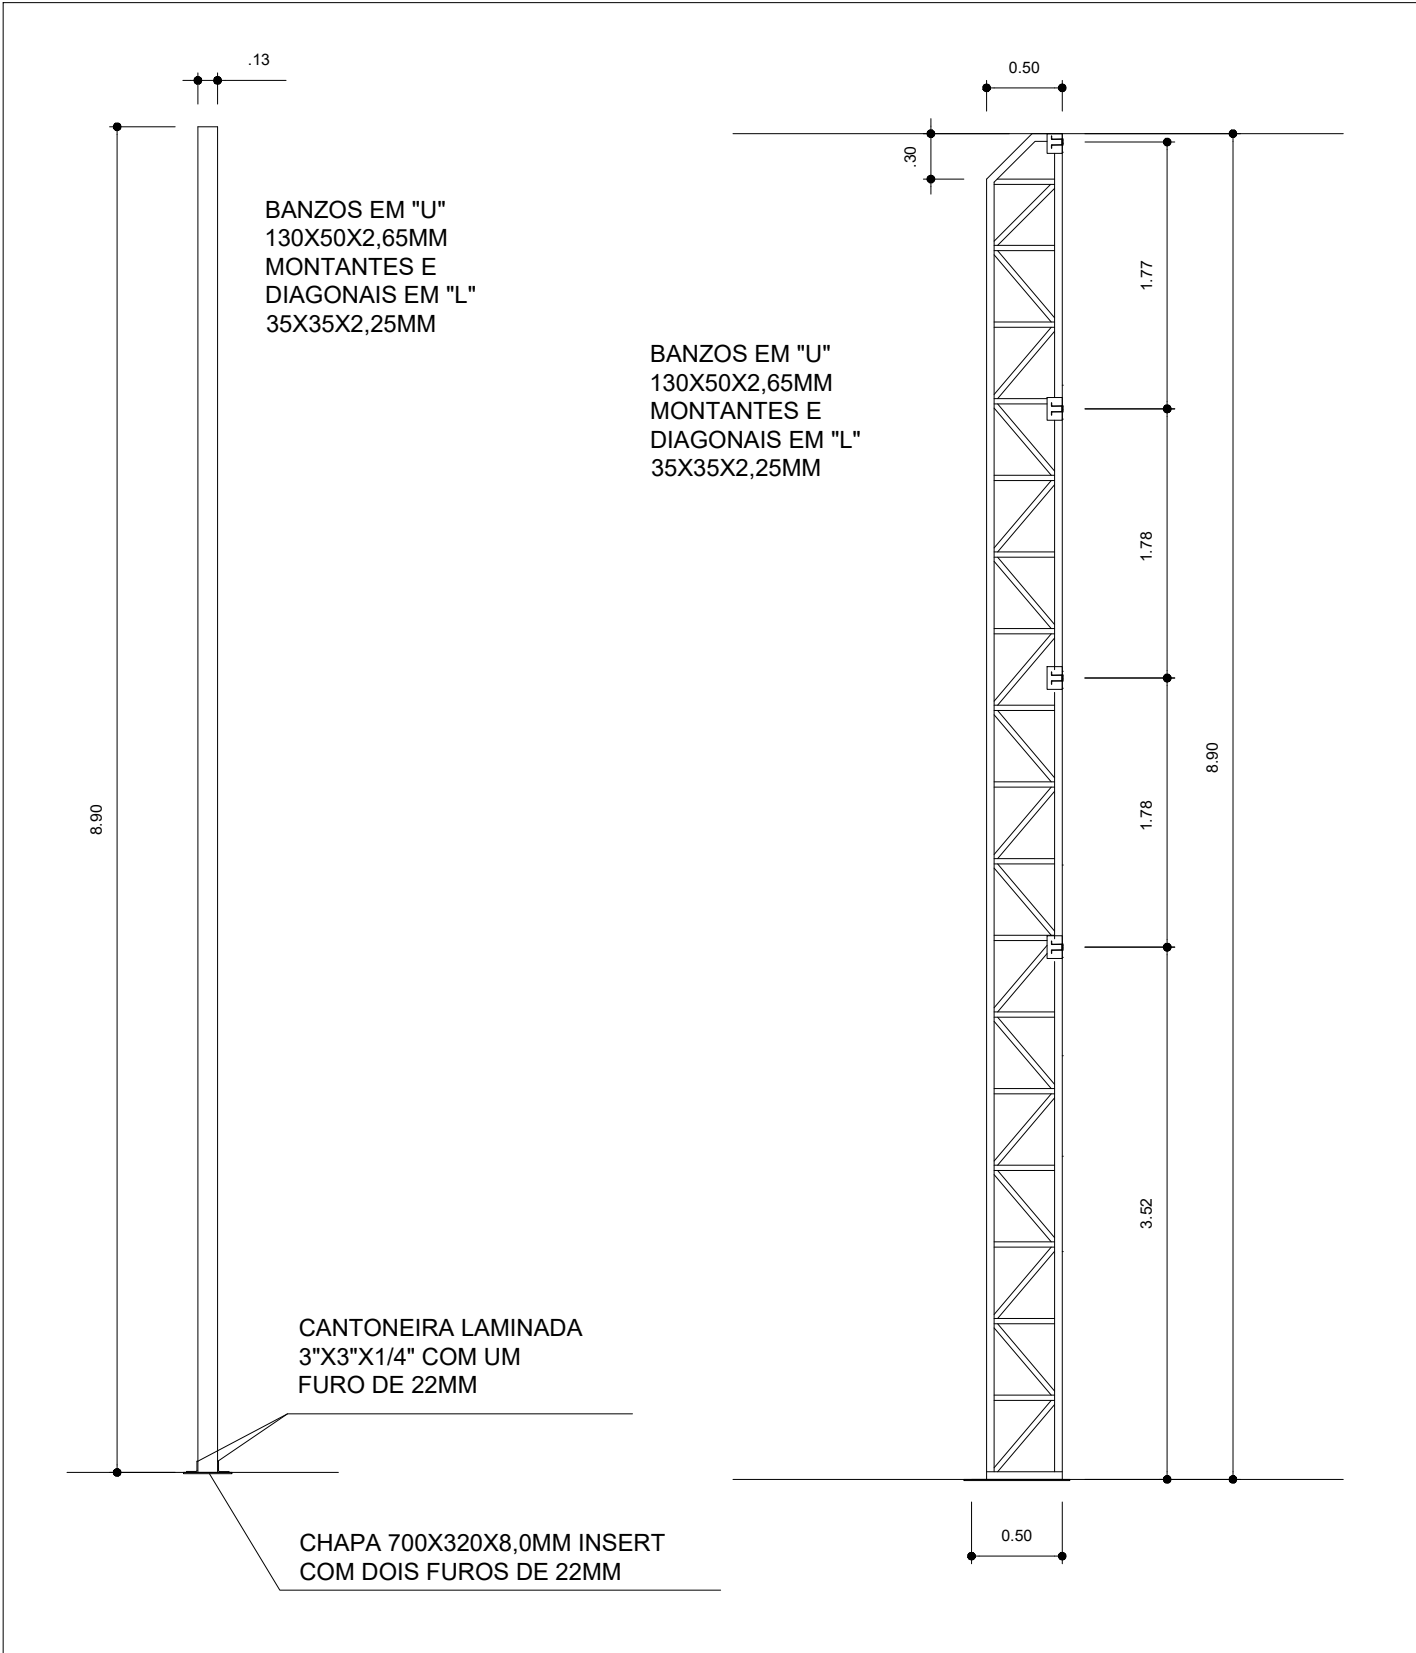

PROJETO:
PROJETOS E ENGENHARIA LTDA.
Rua Izidro Ortiz, 425 - 3º andar - Jd. Guanã, São Paulo - SP.
CNPJ 38.880.696/0001-60 CREA 038.07.24
Fone: 11 2949-5503 rgs.engenharia@uol.com.br



Município de Carapicuíba
Secretaria de Desenvolvimento Urbano
Setor de Projetos

Projeto	CEEAC - COHAB
Disciplina	ESTRUTURA
Etapla	PROJETO
Nome do Arquivo	PE-DE-CHB-QCOB-EDI-11_13-R1-FL13
Endereço	R. Araguari - Conjunto Habitacional Presidente Castelo Branco
Responsáveis Técnicos	ENGº CIVIL KENHITI SICITO Responsável Técnico pelo Projeto Executivo RGSE PROJETOS E ENGENHARIA LTDA. CREA SP. 0600.428.215 ENGº CIVIL E ARQ. CINTIA H. SICITO Responsável Técnico pelo Projeto Executivo RGSE PROJETOS E ENGENHARIA LTDA. CREA SP. 5061006491

Título

ESTRUTURA METÁLICA
COBERTURA DE QUADRA
PEQUENA
DETALHES

ART

Revisão

Data

28027230200768691

REV-01

JUN/21

Folha	13
Escala	INDICADA