



QUANTIDADES – PAVIMENTAÇÃO ASFÁLTICA			
S E R V I Ç O S	D I M E N S Õ E S R E D U Z I D A S	Q U A N T I D A D E S	U N I D.
EXTENSÃO		232,11	m
CBUQ – CONCRETO BETUMINOSO USINADO A QUENTE	(1276,20x0,05)	63,81	m3
IMPRIMAÇÃO BETUMINOSA LIGANTE – RR 2C		1276,20	m2
IMPRIMAÇÃO BETUMINOSA IMPERMEABILIZANTE CM30		1276,20	m2
BRITA GRADUADA SIMPLES	(1,276,20M2 x ESP,0,15)	191,43	m3
SUB-BASE DE AGREGADO REC DE CONST CIVIL CBR>30%	(1,276,20M2 x ESP,0,15)	191,43	m3
CONSTRUÇÃO DE GUIAS DE SARJETAS		467,00	m
ALTEMENTO DE POÇO DE VISITA		06	UN

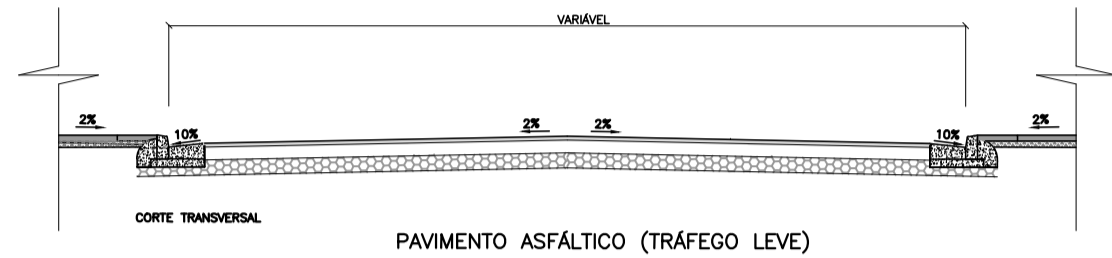

IMPRIMAÇÃO BETUMINOSA LIGANTE RR2C
IMPRIMAÇÃO BETUMINOSA IMPERMEABILIZANTE CM30
BRITA GRADUADA SIMPLES
SUB-BASE DE AGREGADO REC DE CONST CIVIL CBR>30%
SUBLEITO ESCARIFICADO E COMPACT A 100% DO PROCTOR
NORMAL COM CBRmédia = 8,0%

ESC-1:50

LEGENDA – PROJETO DE PAVIMENTAÇÃO

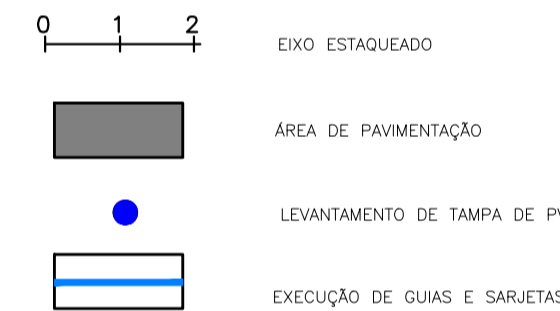

01	OUT/2023	REVISÃO GERAL	SUELLEN	SANDRA	FAUSTO
00	JUL/2023	EMIÇÃO INICIAL	SUELLEN	SANDRA	FAUSTO
REVISÃO	DATA	NATUREZA	EXEC.	VERIF.	APROV.

PREFEITURA DO MUNICÍPIO DE CARAPICUÍBA

ASSUNTO: PLANTA DE RECUPERAÇÃO DE PAVIMENTO, PARA ATENDIMENTO DA SECRETARIA DE DESENVOLVIMENTO URBANO

TÍTULO: PROJETO DE PAVIMENTAÇÃO – PLANTA

LOCAL: RUA PALMEIRA

BAIRRO: COHAB

TRECHO: RUA PALMEIRA

AUTOR:



R01-2125-89-PAV-001-PTA

REV. 01

RESP. TÉCNICO: FAUSTO BATISTA	CREA: 0682525642	ART: 28027230221250638
Nº PROCESSO: 29200/21	ESCALA: 1: 250	DATA: 10/10/2023
Nº CONTRATO: 81/21	ARQUIVO DIGITAL: 2125-PAV-89-001-VAR.dwg	FOLHA: 01/06

PROJETISTA: SUELLEN SOARES LEITE
DESENHISTA: SUELLEN SOARES LEITE
VERIFICAÇÃO: SANDRA MAYUMI MISHIMA
APROVAÇÃO: FAUSTO BATISTA
RESP. TÉCNICO: FAUSTO BATISTA