



Informações Recapeamento
Local: Rua Carapicuíba
Extensão: 307,37 m
Largura média: 8,41 m
Área Média: 2619,40 m²
Levantamento de PV: 07 unid
Reparo de Guia: 78,81 m
Reparo de Sarjeta: 87,54 m
Reparo de Sarjetão: 10,98 m

- REPARAR
- GUIA
- PV
- SARJETA E SARJETÃO
- BLD


SARJETÃO EM CONCRETO
SEM ESCALA

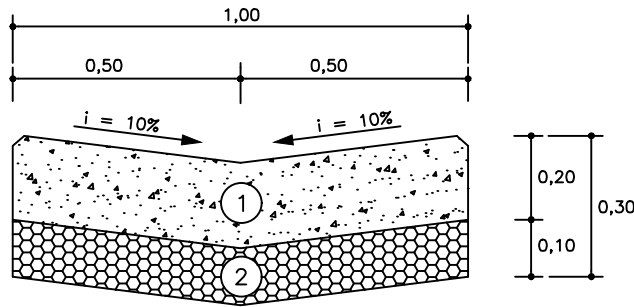

- ① – CONCRETO 25MPa
- ② – LASTRO DE BICA CORRIDA

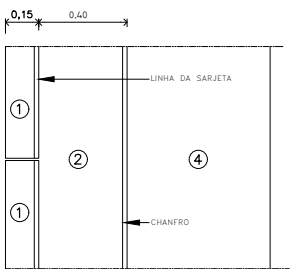


GUIA E SARJETA (PLANTA)
DETALHE SEM ESCALA

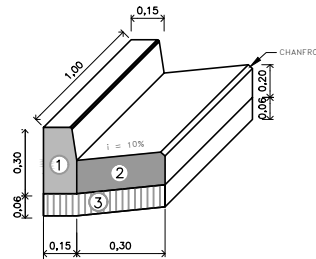

GUIA E SARJETA (CORTE)
DETALHE SEM ESCALA

- ① GUIA DE CONCRETO TIPO PMSP
- ② SARJETA DE CONCRETO
- ③ LASTRO DE CONCRETO
- ④ RUA

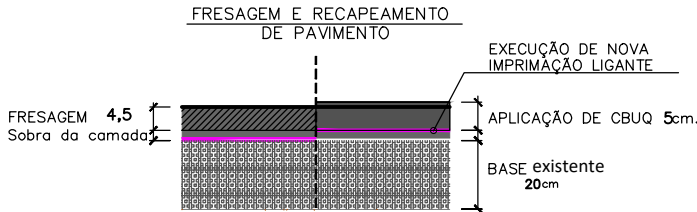


PAVIMENTO ASFALTICO
Detalhe s/ escala

PLANTA DE RECAPEAMENTO

ESCALA 1:750

OBSERVAÇÕES

- 1) AS ESTACAS ESTÃO EM UM ESPAÇAMENTO DE 20 METROS

PLANTA DE SITUAÇÃO:	ARTICULAÇÃO DAS FOLHAS		ESTA FOLHA É PROPRIEDADE DA PMC PREFEITURA MUNICIPAL DE CARAPICUIBA E SEU CONTEÚDO NÃO PODE SER COPIADO OU REVELADO A TERCEIROS. A LIBERAÇÃO OU A APROVAÇÃO DESTES DOCU- MENTO NÃO EXIME A DETALHISTA DE SUA RESPONSABILIDADE SOBRE O MESMO.	<div><div></div><div>MUNICÍPIO DE CARAPICUÍBA</div></div>			
RESPONSÁVEL TÉCNICO: Fernando Ferreira Lima	SIGLA	VERIFICAÇÃO	APROVAÇÃO:	ENDEREÇO: Rua Carapicuíba			
Engenheiro Civil		/	/	PROJETO DE RECAPEAMENTO			
CREA-SP 5070695464		/	/	ESCALA: INDICADA 1:750	CÓDIGO:	FOLHA: 01/02	REVISÃO: 00
Matricula:53469		/	/				
DESENHISTA: LUIZ DANTAS		/	/				