


PLANTA DE SINALIZAÇÃO


ESCALA 1:750

Informações de sinalização	■ GUIA EXISTENTE
Área de Faixa de Pedestre: 39,24 m²	■ SARJETA
Área de pintura de lombada: 11,25m²	■ PLACA DE IDENTIFICAÇÃO DA RUA
Placa de Identificação: 3 unidades	

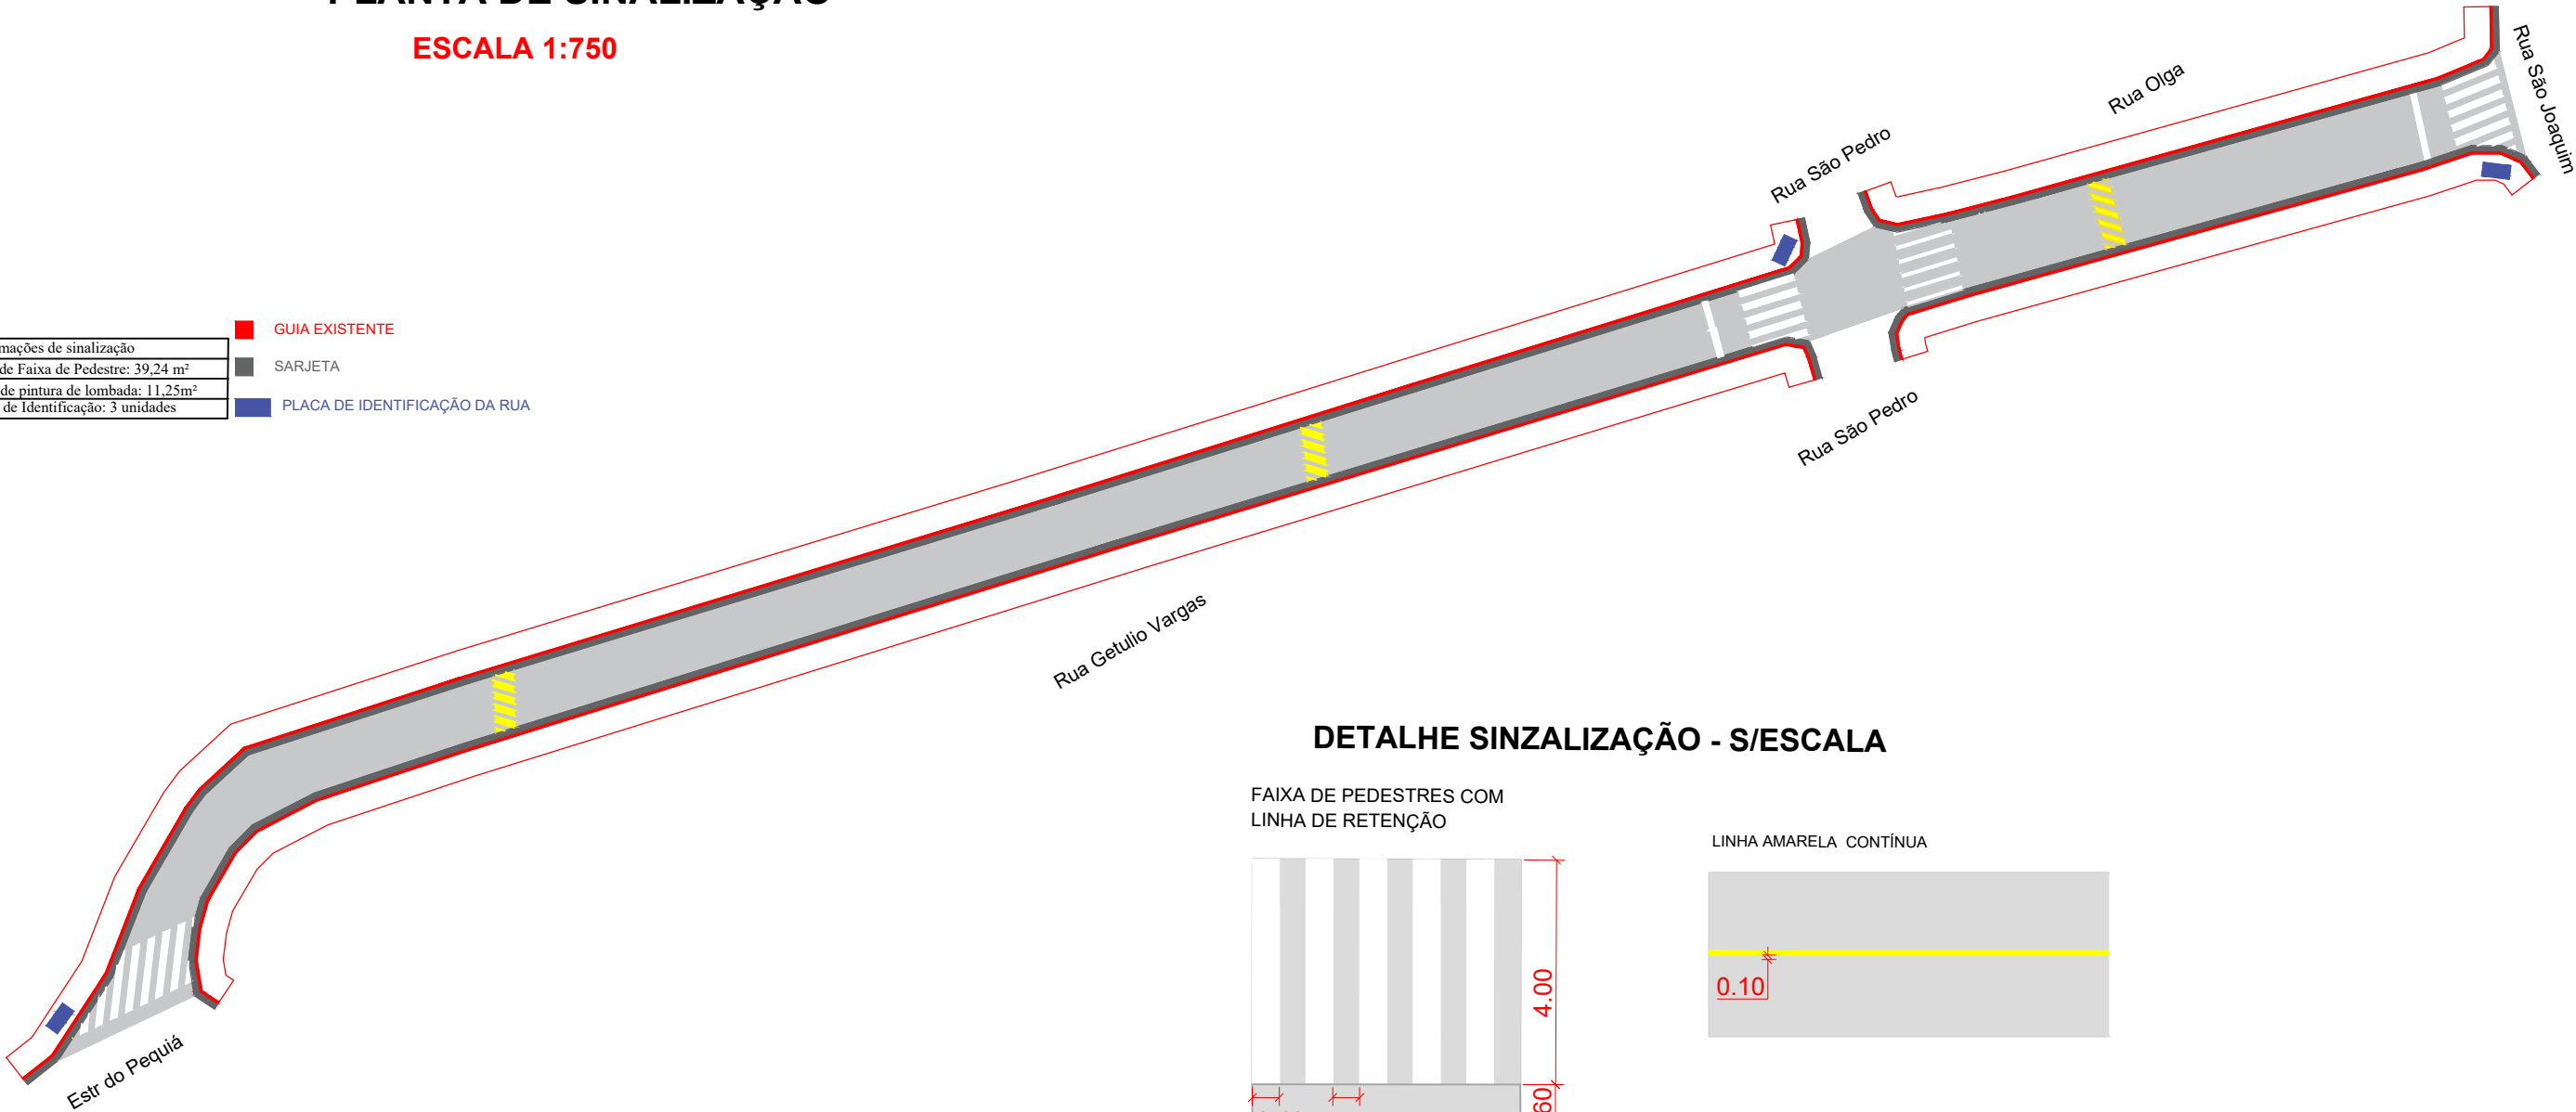


DETALHE SINZALIZAÇÃO - S/ESCALA

FAIXA DE PEDESTRES COM LINHA DE RETENÇÃO

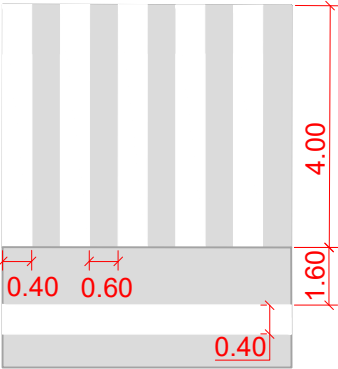


LINHA AMARELA CONTÍNUA

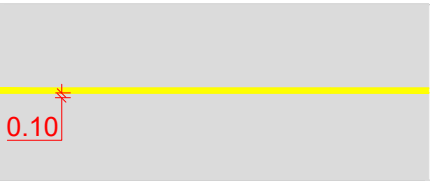

OBSERVAÇÕES

1) AS ESTACAS ESTÃO EM UM ESPAÇAMENTO DE 20 METROS

PLANTA DE SITUAÇÃO:	ARTICULAÇÃO DAS FOLHAS		ESTA FOLHA É PROPRIEDADE DA PMC PREFEITURA MUNICIPAL DE CARAPICUIBA E SEU CONTEÚDO NÃO PODE SER COPIADO OU REVELADO A TERCEIROS. A LIBERAÇÃO OU A APROVAÇÃO DESTES DOCU- MENTO NÃO EXIME A DETALHISTA DE SUA RESPONSABILIDADE SOBRE O MESMO.	<div><div></div><div>MUNICÍPIO DE CARAPICUÍBA</div></div>			
				ENDEREÇO: Rua GETULIO VARGAS E RUA OLGA			
				PROJETO DE SINALIZAÇÃO			
				ESCALA: INDICADA	CÓDIGO:	FOLHA: 02/02	REVISÃO: 00

RESPONSÁVEL TÉCNICO: Fernando Ferreira Lima	SIGLA	VERIFICAÇÃO	APROVAÇÃO:
Engenheiro Civil		/	/
CREA-SP 5070695464		/	/
Matricula:53469		/	/
DESENHISTA: Patricia Lechner		/	/