

PLANTA DE SINALIZAÇÃO



ESCALA 1:750

Informações de sinalização
Área de Faixa de Pedestre: 21,95 m²
Área de Faixa continua: 232,05 m

- GUIA EXISTENTE
- SARJETA E SARJETÃO


DETALHE SINZALIZAÇÃO - S/ESCALA

FAIXA DE PEDESTRES COM LINHA DE RETENÇÃO

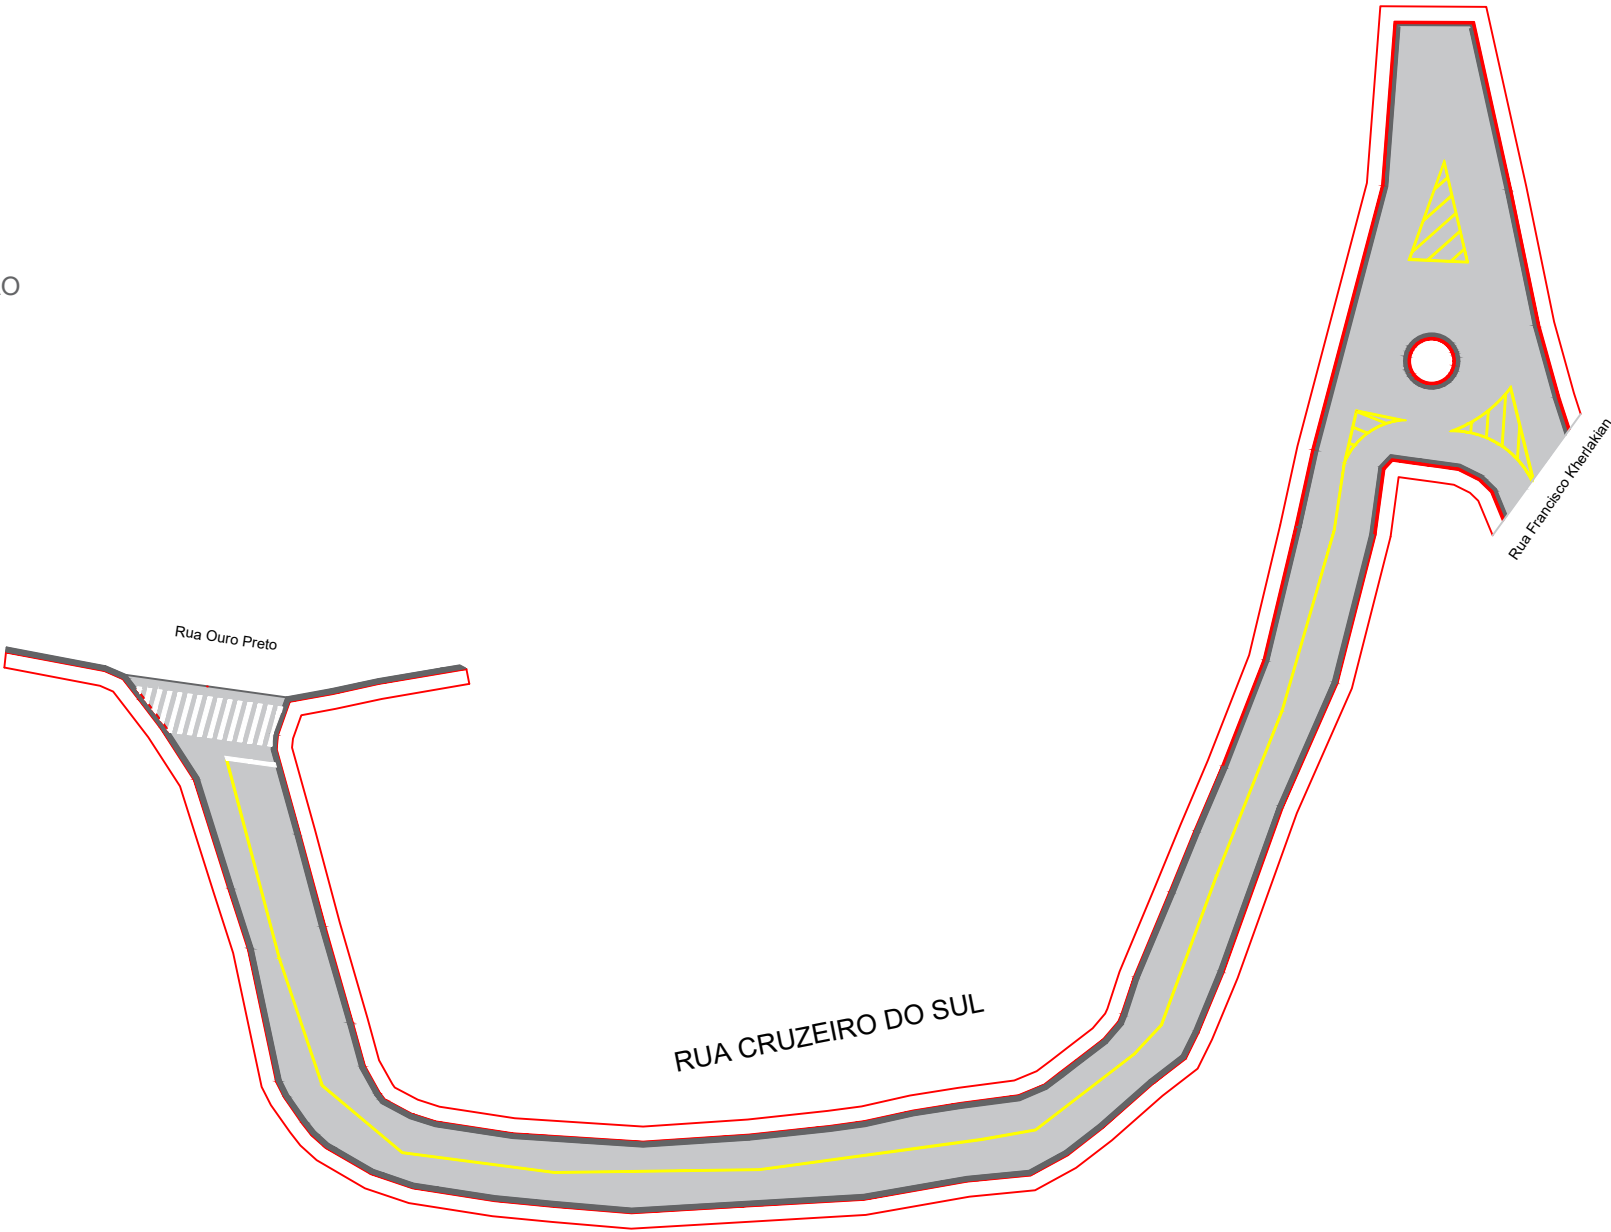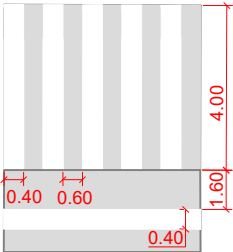

OBSERVAÇÕES

- 1) AS ESTACAS ESTÃO EM UM ESPAÇAMENTO DE 20 METROS

PLANTA DE SITUAÇÃO:	ARTICULAÇÃO DAS FOLHAS		ESTA FOLHA É PROPRIEDADE DA PMC PREFEITURA MUNICIPAL DE CARAPICUIBA E SEU CONTEÚDO NÃO PODE SER COPIADO OU REVELADO A TERCEIROS. A LIBERAÇÃO OU A APROVAÇÃO DESTES DOCU- MENTO NÃO EXIME A DETALHISTA DE SUA RESPONSABILIDADE SOBRE O MESMO.	<div><div></div><div>MUNICÍPIO DE CARAPICUÍBA</div></div>			
				ENDEREÇO: Rua Cruzeiro do Sul			
RESPONSÁVEL TÉCNICO: Fernando Ferreira Lima	SIGLA	VERIFICAÇÃO	APROVAÇÃO:	PROJETO DE SINALIZAÇÃO			
Engenheiro Civil							
CREA-SP 5070695464							
Matricula:53469							
DESENHISTA: Patricia Lechner							
				ESCALA: INDICADA	CÓDIGO:	FOLHA: 02/02	REVISÃO: 00