


PLANTA DE RECAPEAMENTO E SINALIZAÇÃO


ESCALA 1:750

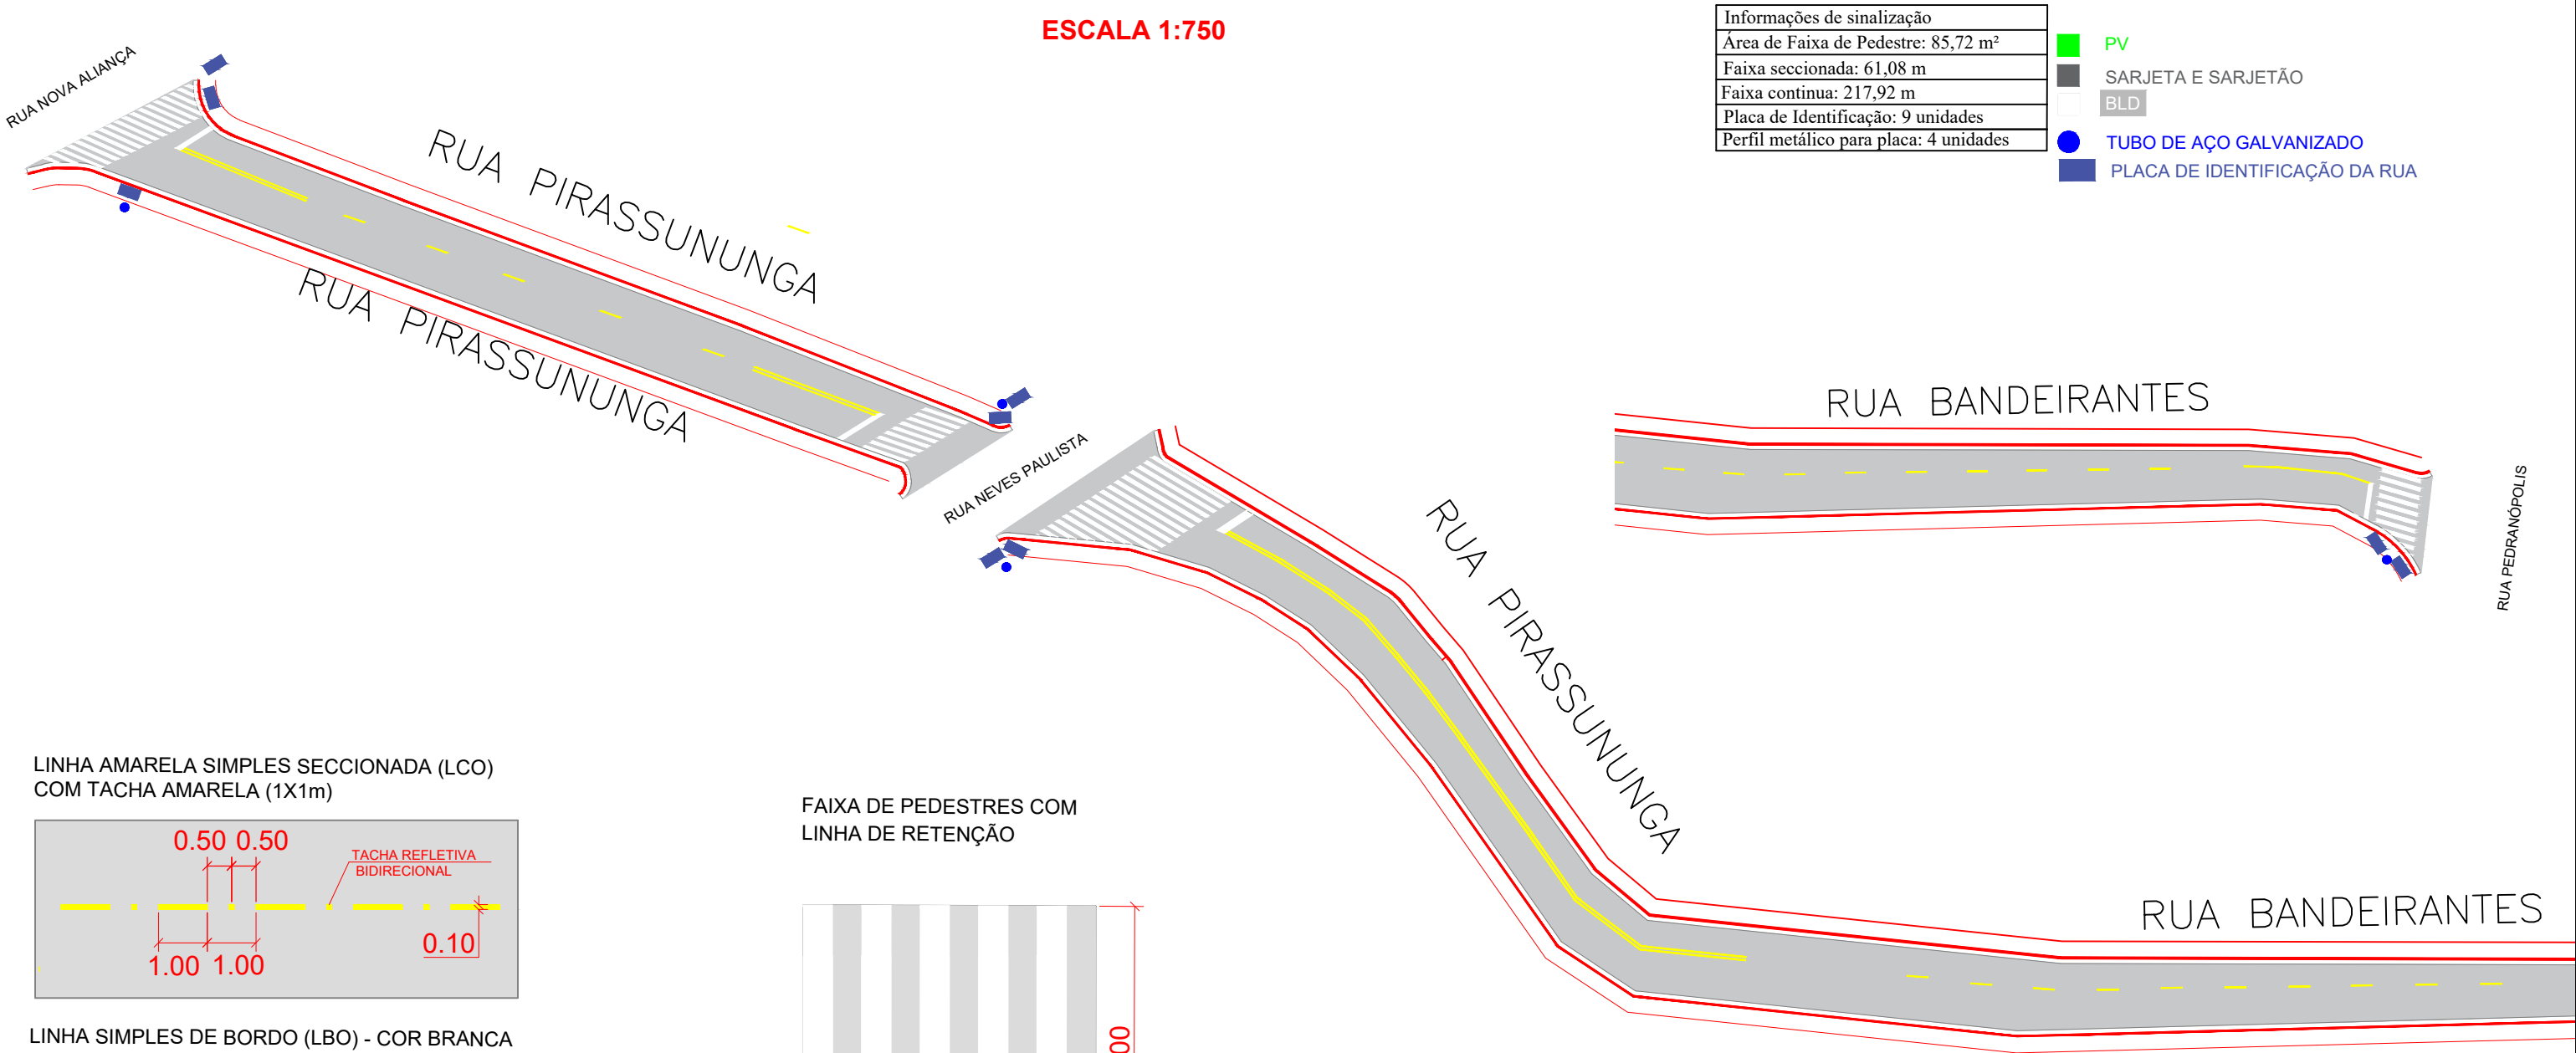


Informações de sinalização
Area de Faixa de Pedestre: 85,72 m²
Faixa seccionada: 61,08 m
Faixa continua: 217,92 m
Placa de Identificação: 9 unidades
Perfil metálico para placa: 4 unidades

- PV
- SARJETA E SARJETÃO
- BLD
- TUBO DE AÇO GALVANIZADO
- PLACA DE IDENTIFICAÇÃO DA RUA


LINHA AMARELA SIMPLES SECCIONADA (LCO) COM TACHA AMARELA (1X1m)

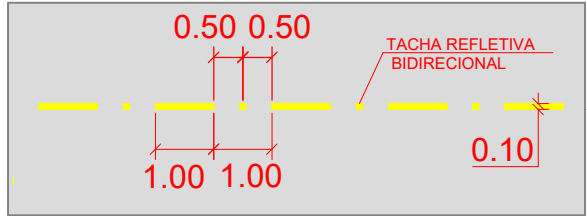

LINHA SIMPLES DE BORDO (LBO) - COR BRANCA

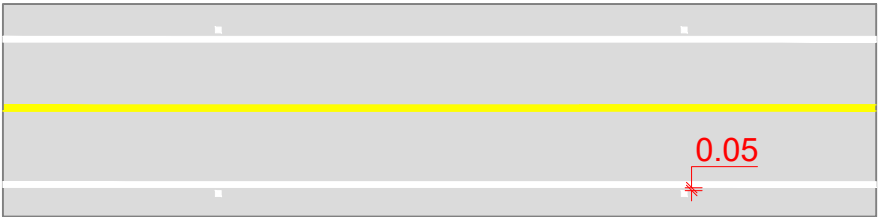


FAIXA DE PEDESTRES COM LINHA DE RETENÇÃO

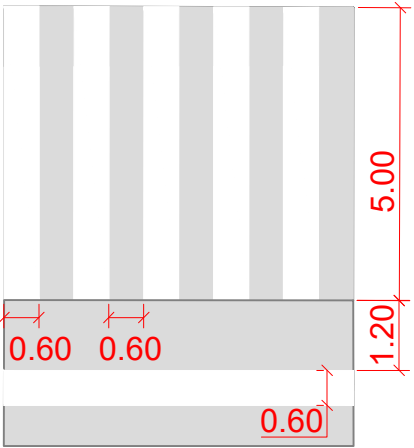

OBSERVAÇÕES

- 1) AS ESTACAS ESTÃO EM UM ESPAÇAMENTO DE 20 METROS

PLANTA DE SITUAÇÃO:	ARTICULAÇÃO DAS FOLHAS		ESTA FOLHA É PROPRIEDADE DA PMC PREFEITURA MUNICIPAL DE CARAPICUIBA E SEU CONTEÚDO NÃO PODE SER COPIADO OU REVELADO A TERCEIROS. A LIBERAÇÃO OU A APROVAÇÃO DESTES DOCU- MENTO NÃO EXIME A DETALHISTA DE SUA RESPONSABILIDADE SOBRE O MESMO.	<div><div></div><div>MUNICÍPIO DE CARAPICUÍBA</div></div>					
				ENDEREÇO: Rua Pirassununga					
RESPONSÁVEL TÉCNICO: Fernando Ferreira Lima	SIGLA	VERIFICAÇÃO	APROVAÇÃO:	PROJETO DE RECAPEAMENTO					
CREA-SP: 5070695464		/	/						
DESENHISTA: Gabriel Melo da Silva		/	/						
MATRICULA: 53.469		/	/	ESCALA: INDICADA		CÓDIGO:		FOLHA: 02/02	REVISÃO: 00
		/	/						