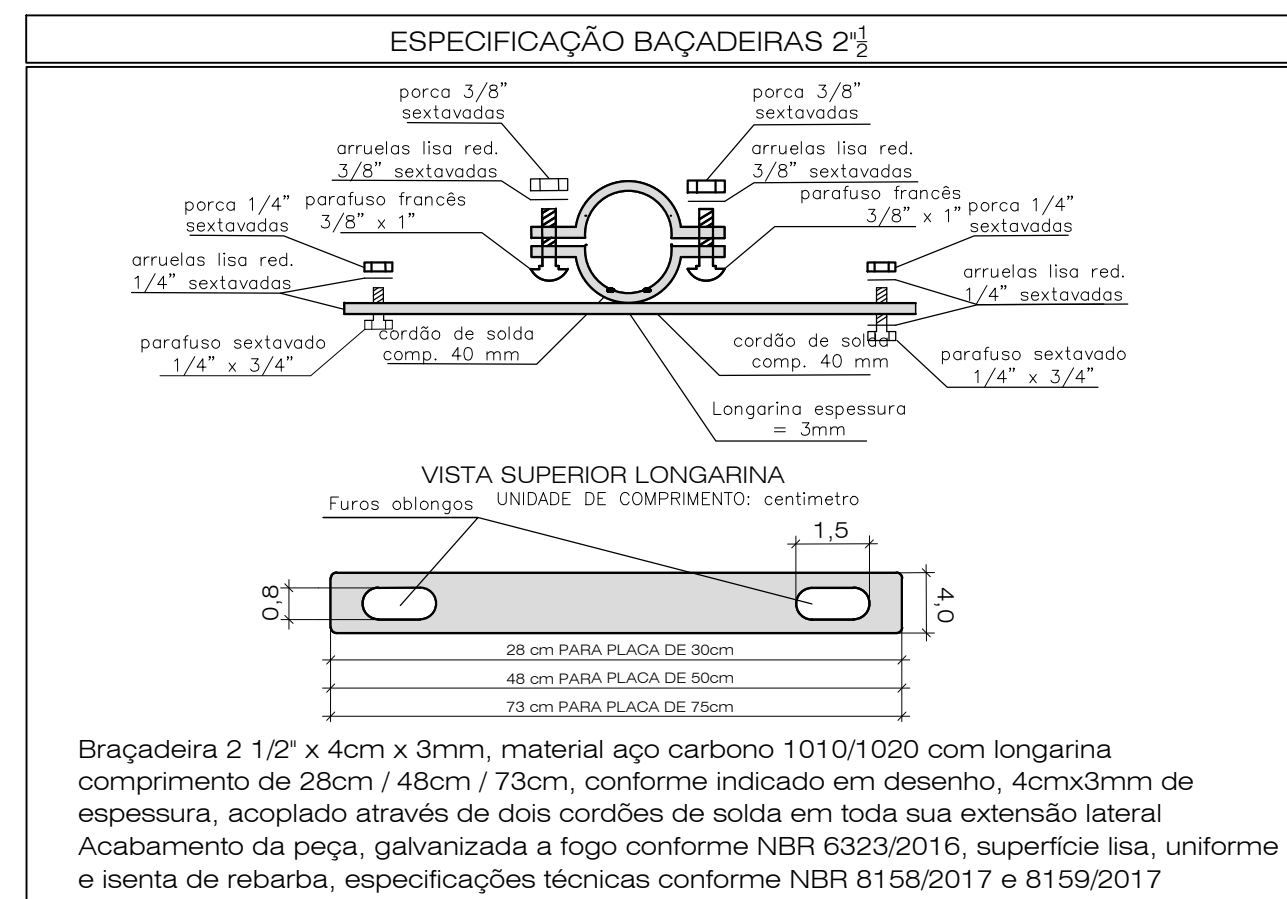
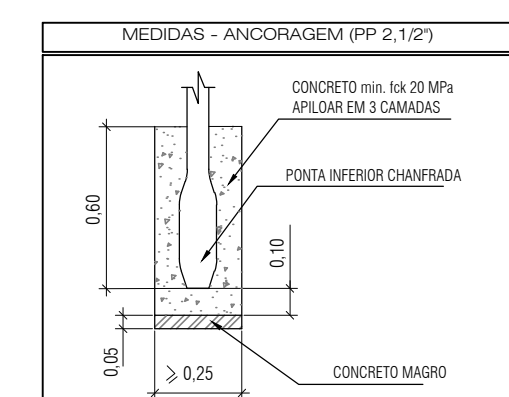
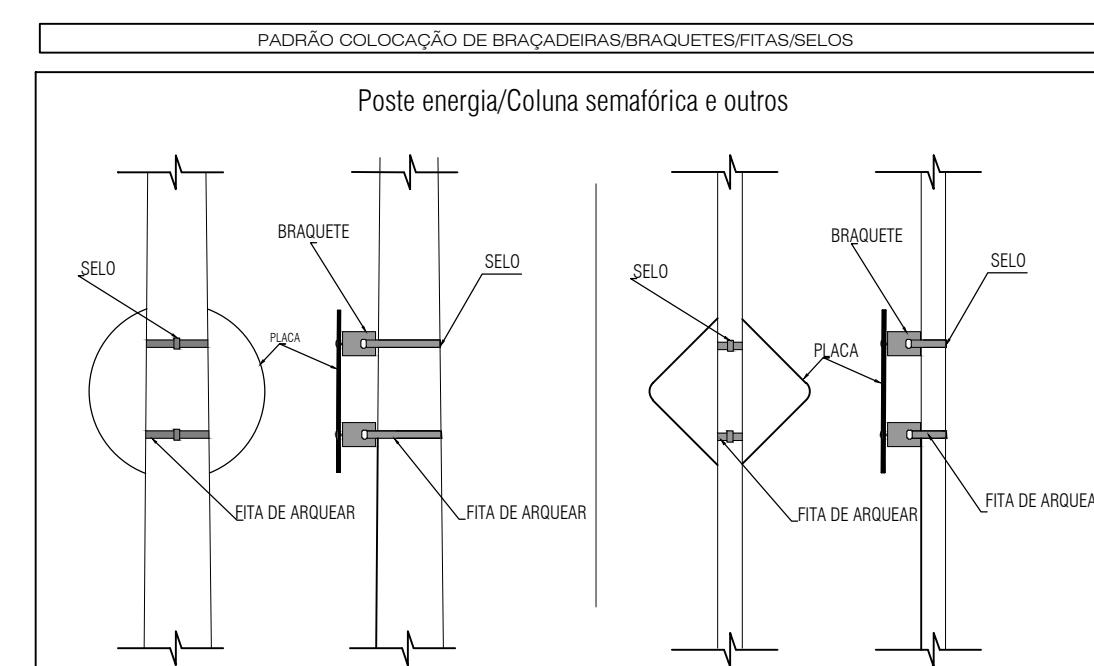
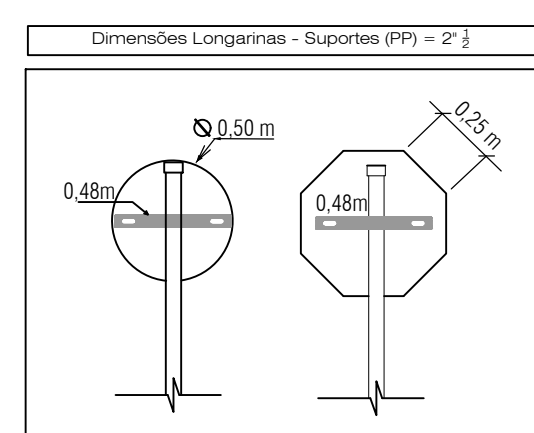
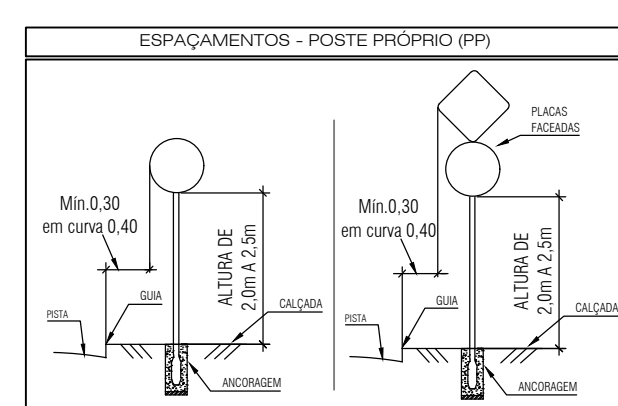
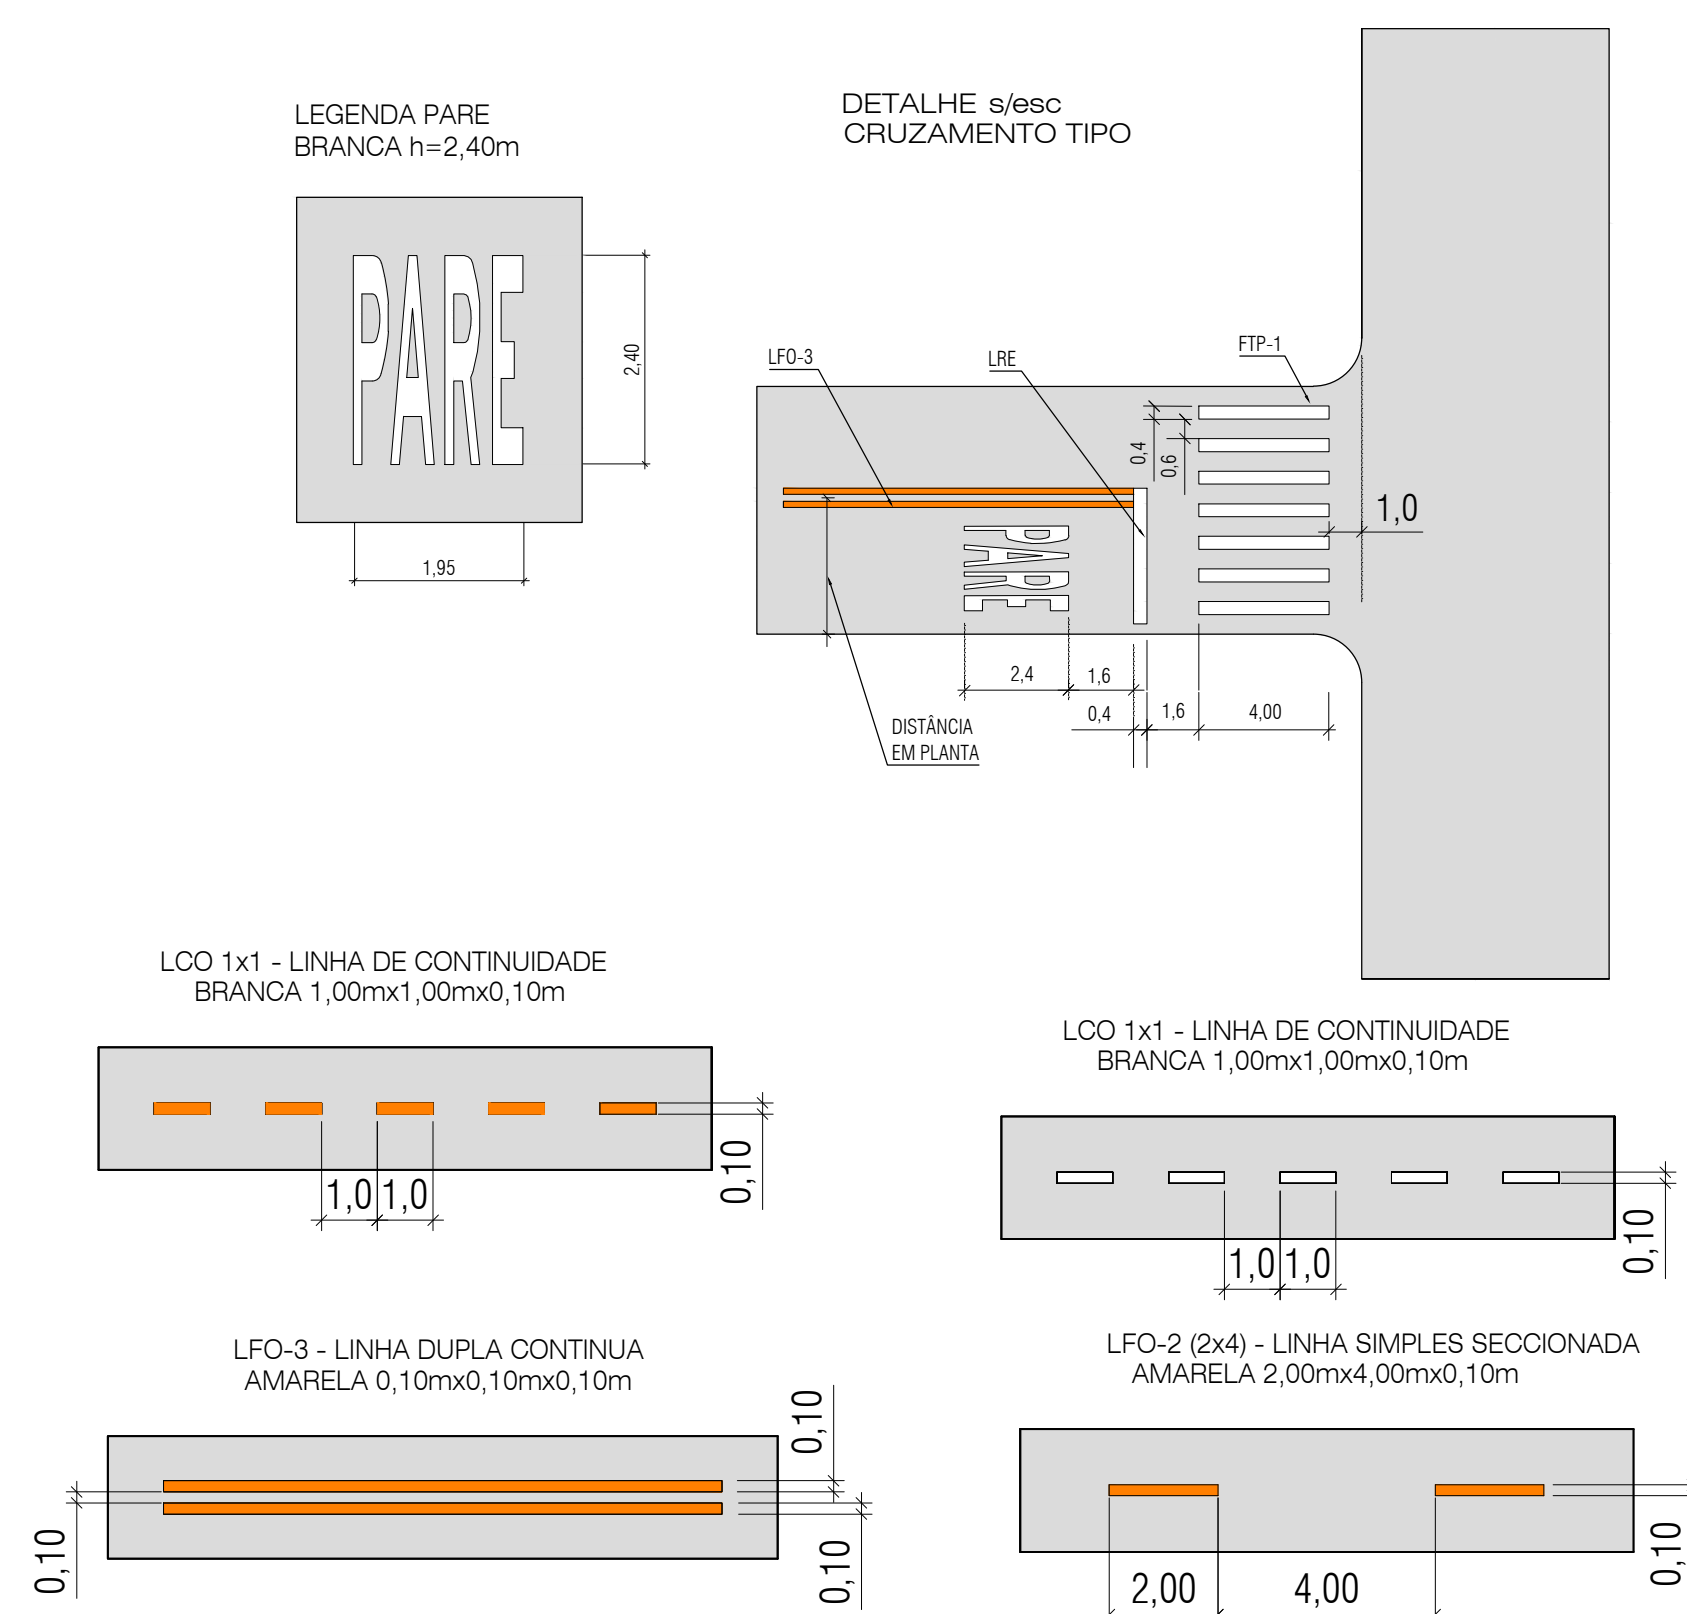


Informações de sinalização
Área de Faixa de Pedestre: 13,64 m²
Área de Faixa continua: 1,5 m²
Área de Faixa seccionada: 18,76 m²
Placa de Sinalização: 5 unidades
Placa de Identificação: 3 unidades

[illegible]

**ASSUNTO:** PLANTA DE RECUPERAÇÃO DE PAVIMENTO, PARA ATENDIMENTO DA SECRETARIA DE DESENVOLVIMENTO URBANO

**TÍTULO:** PROJETO DE SINALIZAÇÃO – PLANTA E DETALHES

LOCAL: RUA DONA TATIANA

BAIRRO: PARQUE JOSÉ ALEXANDRE

**TRECHO:** RUA ROBERTO FERNANDES ATÉ ESTRADA JEQUITIBÁ

AUTOR:



R00-2125-SIN-001-PTA  
REV. 00

RESP. TÉCNICO: FAUSTO BATISTA		CREA: 0682525642		ART: 28027230220536884	
N° PROCESSO: 29200/21		ESCALA: 1:250		DATA: 06/04/2022	
N° CONTRATO: 81/21		ARQUIVO DIGITAL: R00-2125-PAV-001-PTA.dwg		FOLHA: 2/2	
PROJETISTA: DANILLO SOARES		06/04/2022			
DESENHISTA: DANILLO SOARES		06/04/2022			
VERIFICAÇÃO: SANDRA MAYUMI MISHIMA		06/04/2022			
APROVAÇÃO: FAUSTO BATISTA		06/04/2022			
RESP. TÉCNICO: FAUSTO BATISTA		06/04/2022			

ESTE DESENHO É PROPRIEDADE DA PREFEITURA DO MUNICÍPIO DE CARAPICUBA E SEU CONTEÚDO NÃO PODE SER COPIADO OU REVELADO A TERCEIROS. A VERIFICAÇÃO E APROVAÇÃO DESTE DOCUMENTO NÃO EXIME A PROJETISTA DE SUA RESPONSABILIDADE SOBRE O MESMO.