

PROJETO BÁSICO
HIDROSSANITÁRIO

FOLHA:

01/01




MUNICÍPIO DE CARAPICUÍBA
SECRETARIA DE DESENVOLVIMENTO URBANO
SETOR DE PROJETOS

OBRA: Drenagem e Banco de Reserva Campo Maria Beatriz


LOCAL: Travessa das Rua Maria Benedita Pereira e Rua Teolandia

Recurso: ART/RRT:

SITUAÇÃO ENTORNO

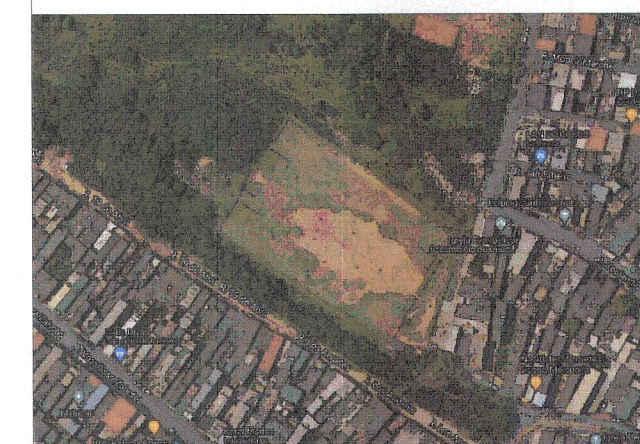

Declaro que a aprovação do projeto não implica o reconhecimento por parte da prefeitura do direito de propriedade do terreno.

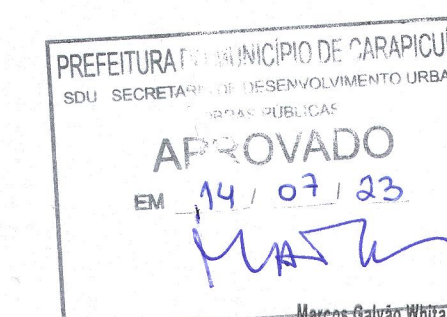

FELIPE DE SOUSA PINHEIRO
ENGENHEIRO CIVIL
CREA - SP Nº 5070185958

DATA: 09/05/2023

ESCALA: 1:300

REVISÃO NÚMERO: 02

MÊS: MAIO

Projetista: Bruno Oliveira dos Santos