



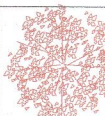




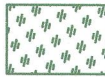


LEGENDA		
Item		Quantidade
	Remoção de Arvore	1 Unid
	Construção de Canaleta	218,50m
	Grama Sintética	5.432,13m2
	Tubo PEAD	117,00m
	Mureta	301,00m
	Alambrado	307,00m
	Rota acessível	



BANCO DE RESERVA

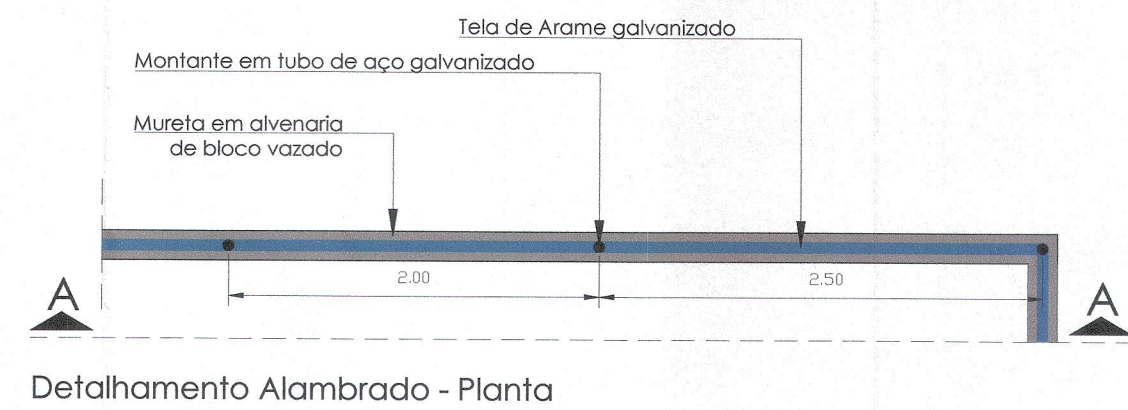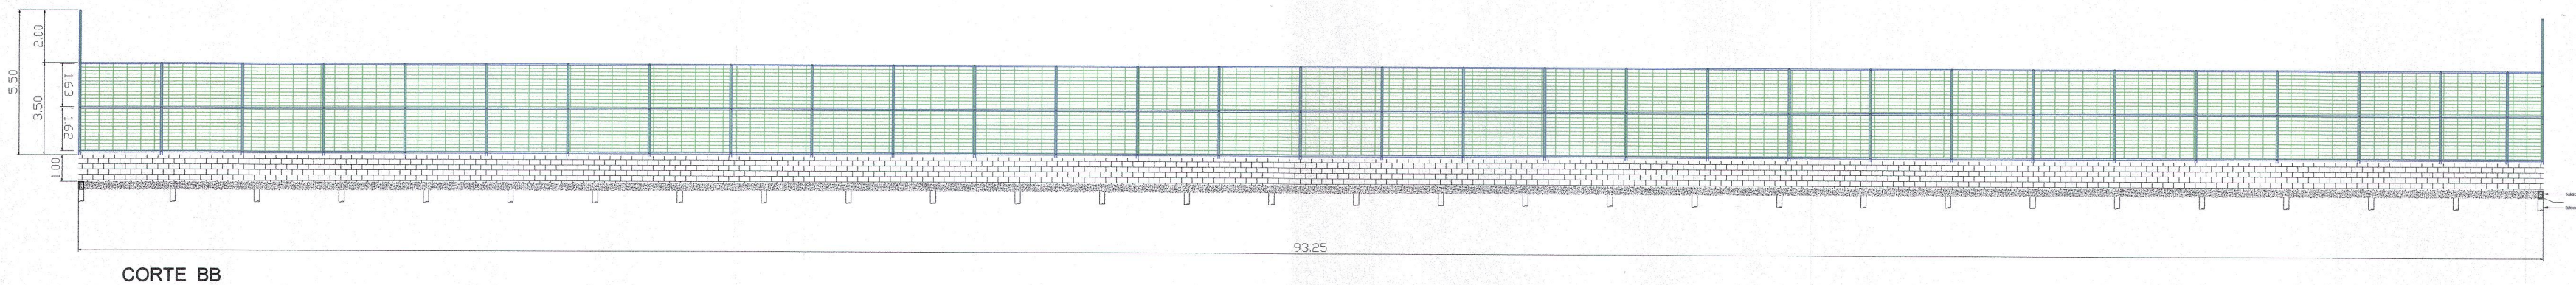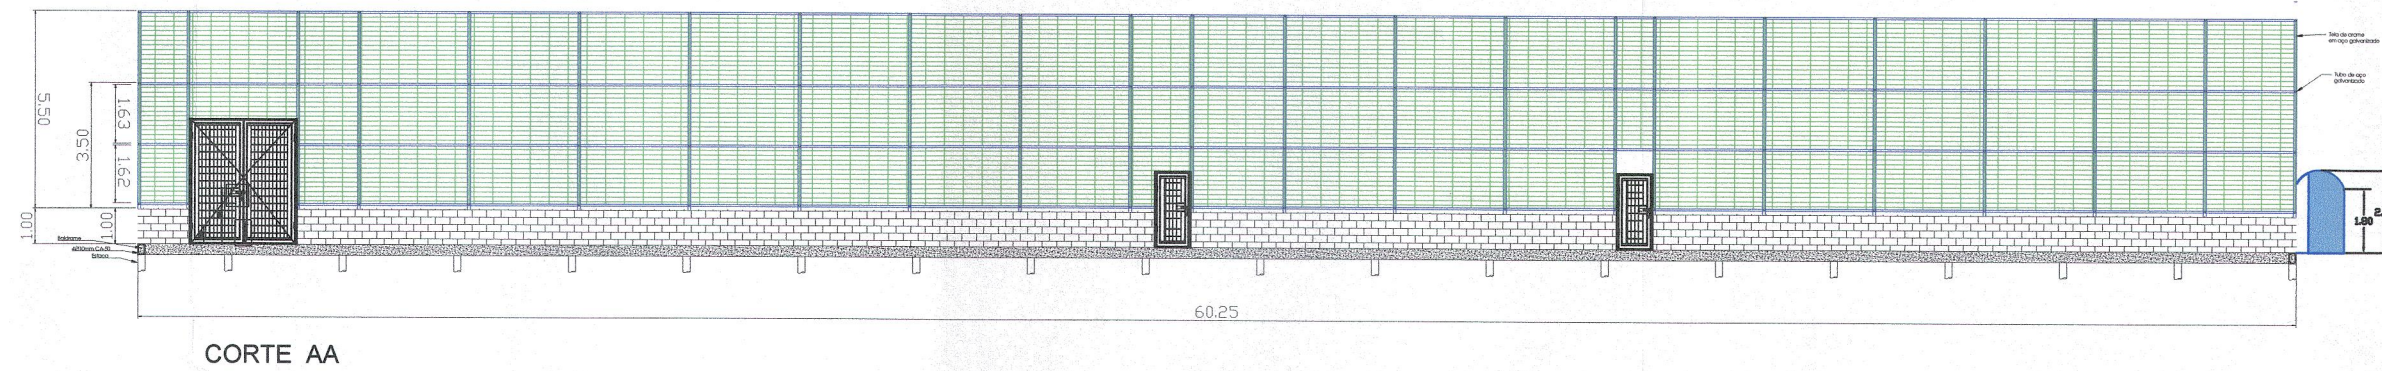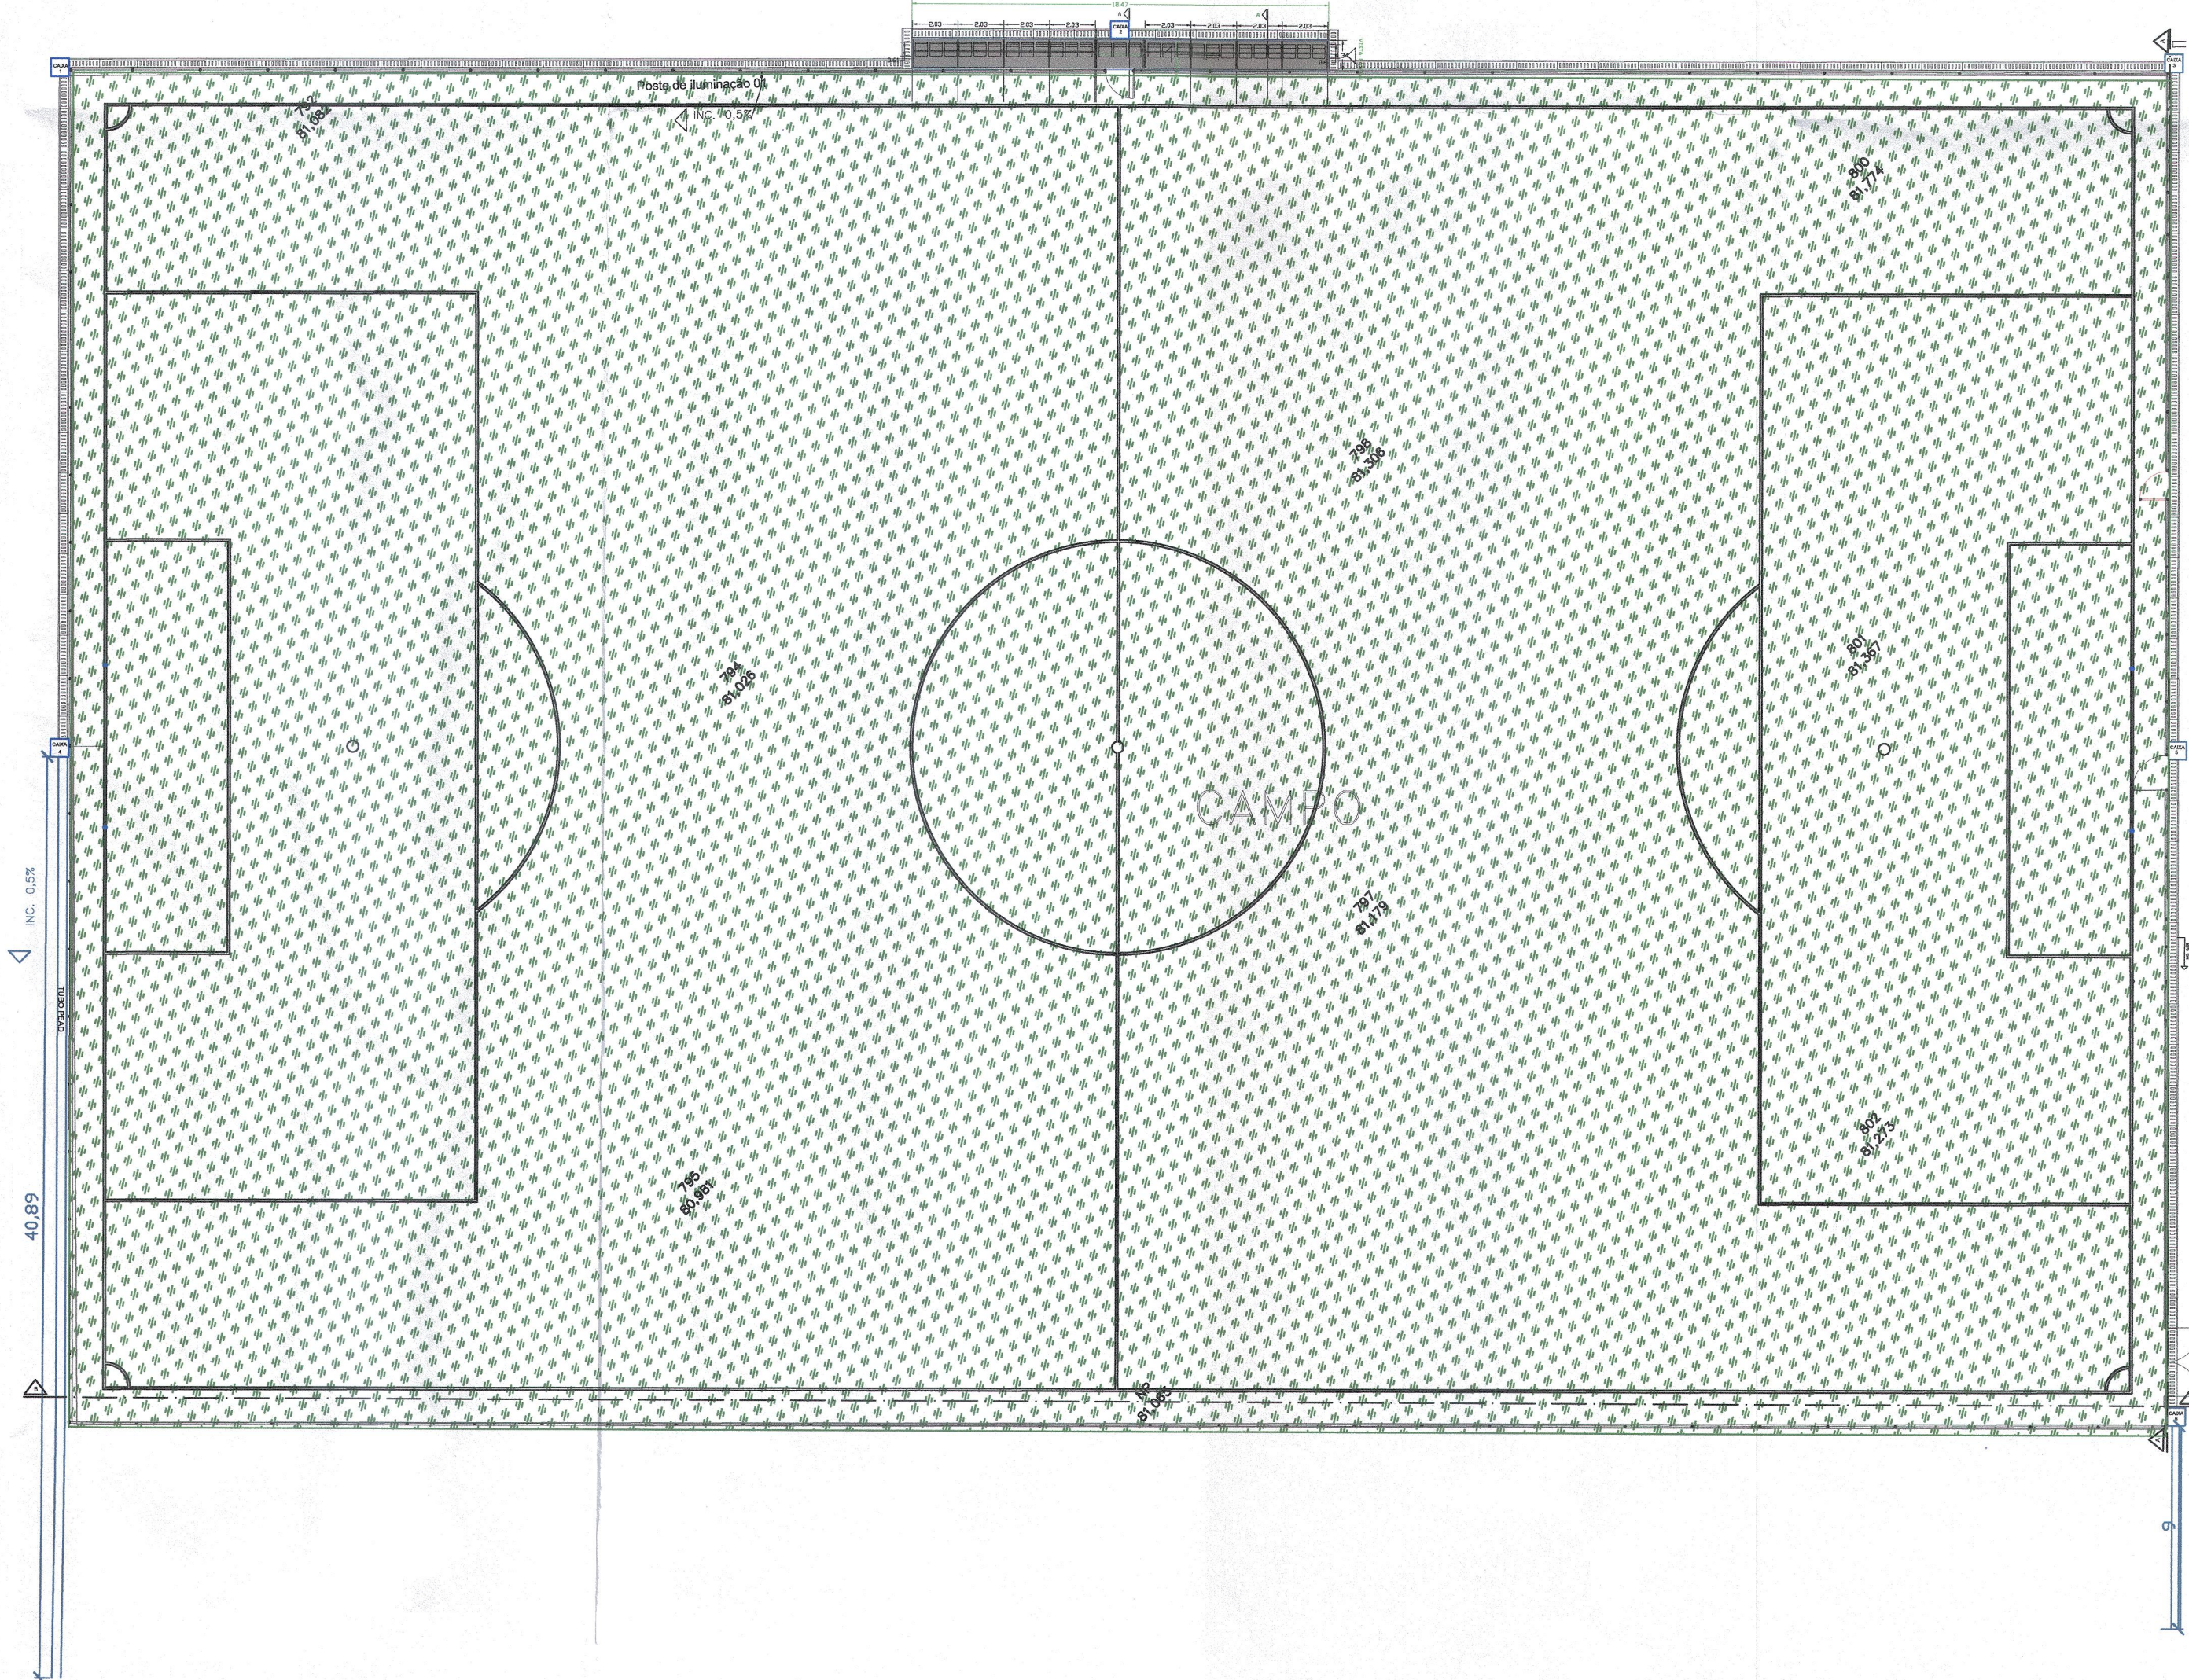

Detalhamento Alambrado

FOLHA:
01/01



MUNICÍPIO DE CARAPICUÍBA
SECRETARIA DE DESENVOLVIMENTO URBANO
SETOR DE PROJETOS

OBRA: Drenagem e Campo de Futebol de Grama Sintética

LOCAL: Travessa das Rua Maria Benedita Pereira e Rua Teolandia

RECURSO: ART/RRT:

SITUAÇÃO ENTORNO



Declara que a aprovação do projeto não implica o reconhecimento por parte da prefeitura do direito de propriedade do terreno.

PREFEITURA DO MUNICÍPIO DE CARAPICUÍBA
SDU - SECRETARIA DE DESENVOLVIMENTO URBANO
REVISÃO: 01/01/2023
APROVADO
EM: 14/07/23
Marcos Galvão Whitaker de Assunção
Arquiteto OAB nº 127.458
Secretário Desenvolvimento Urbano

Felipe de Sousa Pinheiro
FELIPE DE SOUSA PINHEIRO
ENGENHEIRO CIVIL
CREA - SP Nº 5070185958

DATA: 09/05/2023

ESCALA: 1/250

REVISÃO NÚMERO: 02 MÊS: Maio

Projetista: Bruno Oliveira dos Santos