

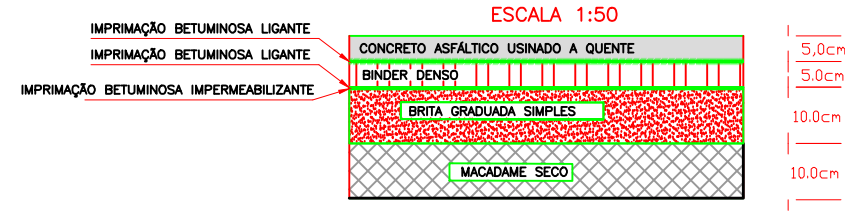



DETALHE - SEÇÃO-TIPO DE PAVIMENTAÇÃO
ABERTURA DE CAIXA ATÉ 25CM

ESCALA 1:25

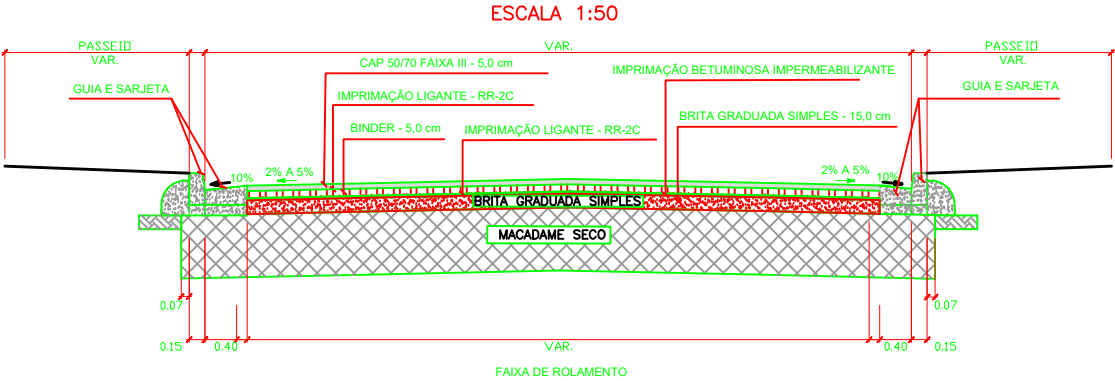

MEIO FIO, SARJETA E SARJETÃO

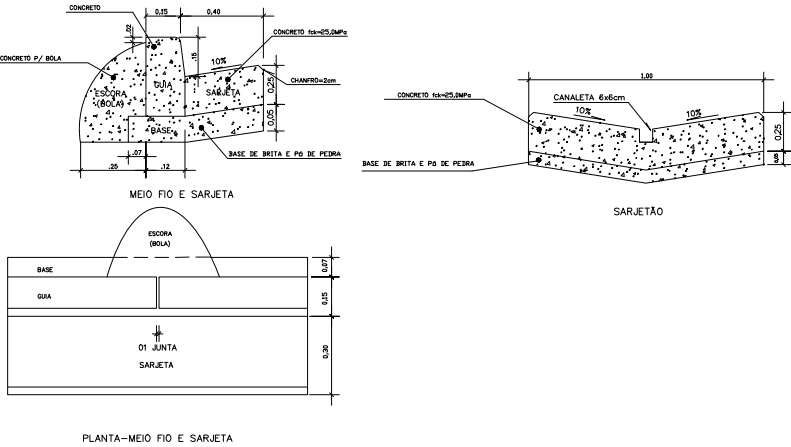

PLANTA DE SITUAÇÃO:	ARTICULAÇÃO DAS FOLHAS		ESTA FOLHA É PROPRIEDADE DA PMC PREFEITURA MUNICIPAL DE CARAPICUÍBA E SEU CONTEÚDO NÃO PODE SER COPIADO OU REVELADO A TERCEIROS. A LIBERAÇÃO OU A APROVAÇÃO DESTES DOCUMENTOS NÃO EXIME A DETALHISTA DE SUA RESPONSABILIDADE SOBRE O MESMO.		 MUNICÍPIO DE CARAPICUÍBA		
					ENDEREÇO:		
					DETALHES PROJETO DE PAVIMENTAÇÃO		
					RESPONSÁVEL TÉCNICO: Fernando Ferreira Lima	SIGLA	VERIFICAÇÃO
Engenheiro Civil		/	/				
CREA-SP 5070695464		/	/				
Matricula: 53469		/	/				
DESENHISTA: Bruno Oliveira dos Santos		/	/				