


PLANTA DE RECAPEAMENTO E SINALIZAÇÃO

ESCALA 1:500

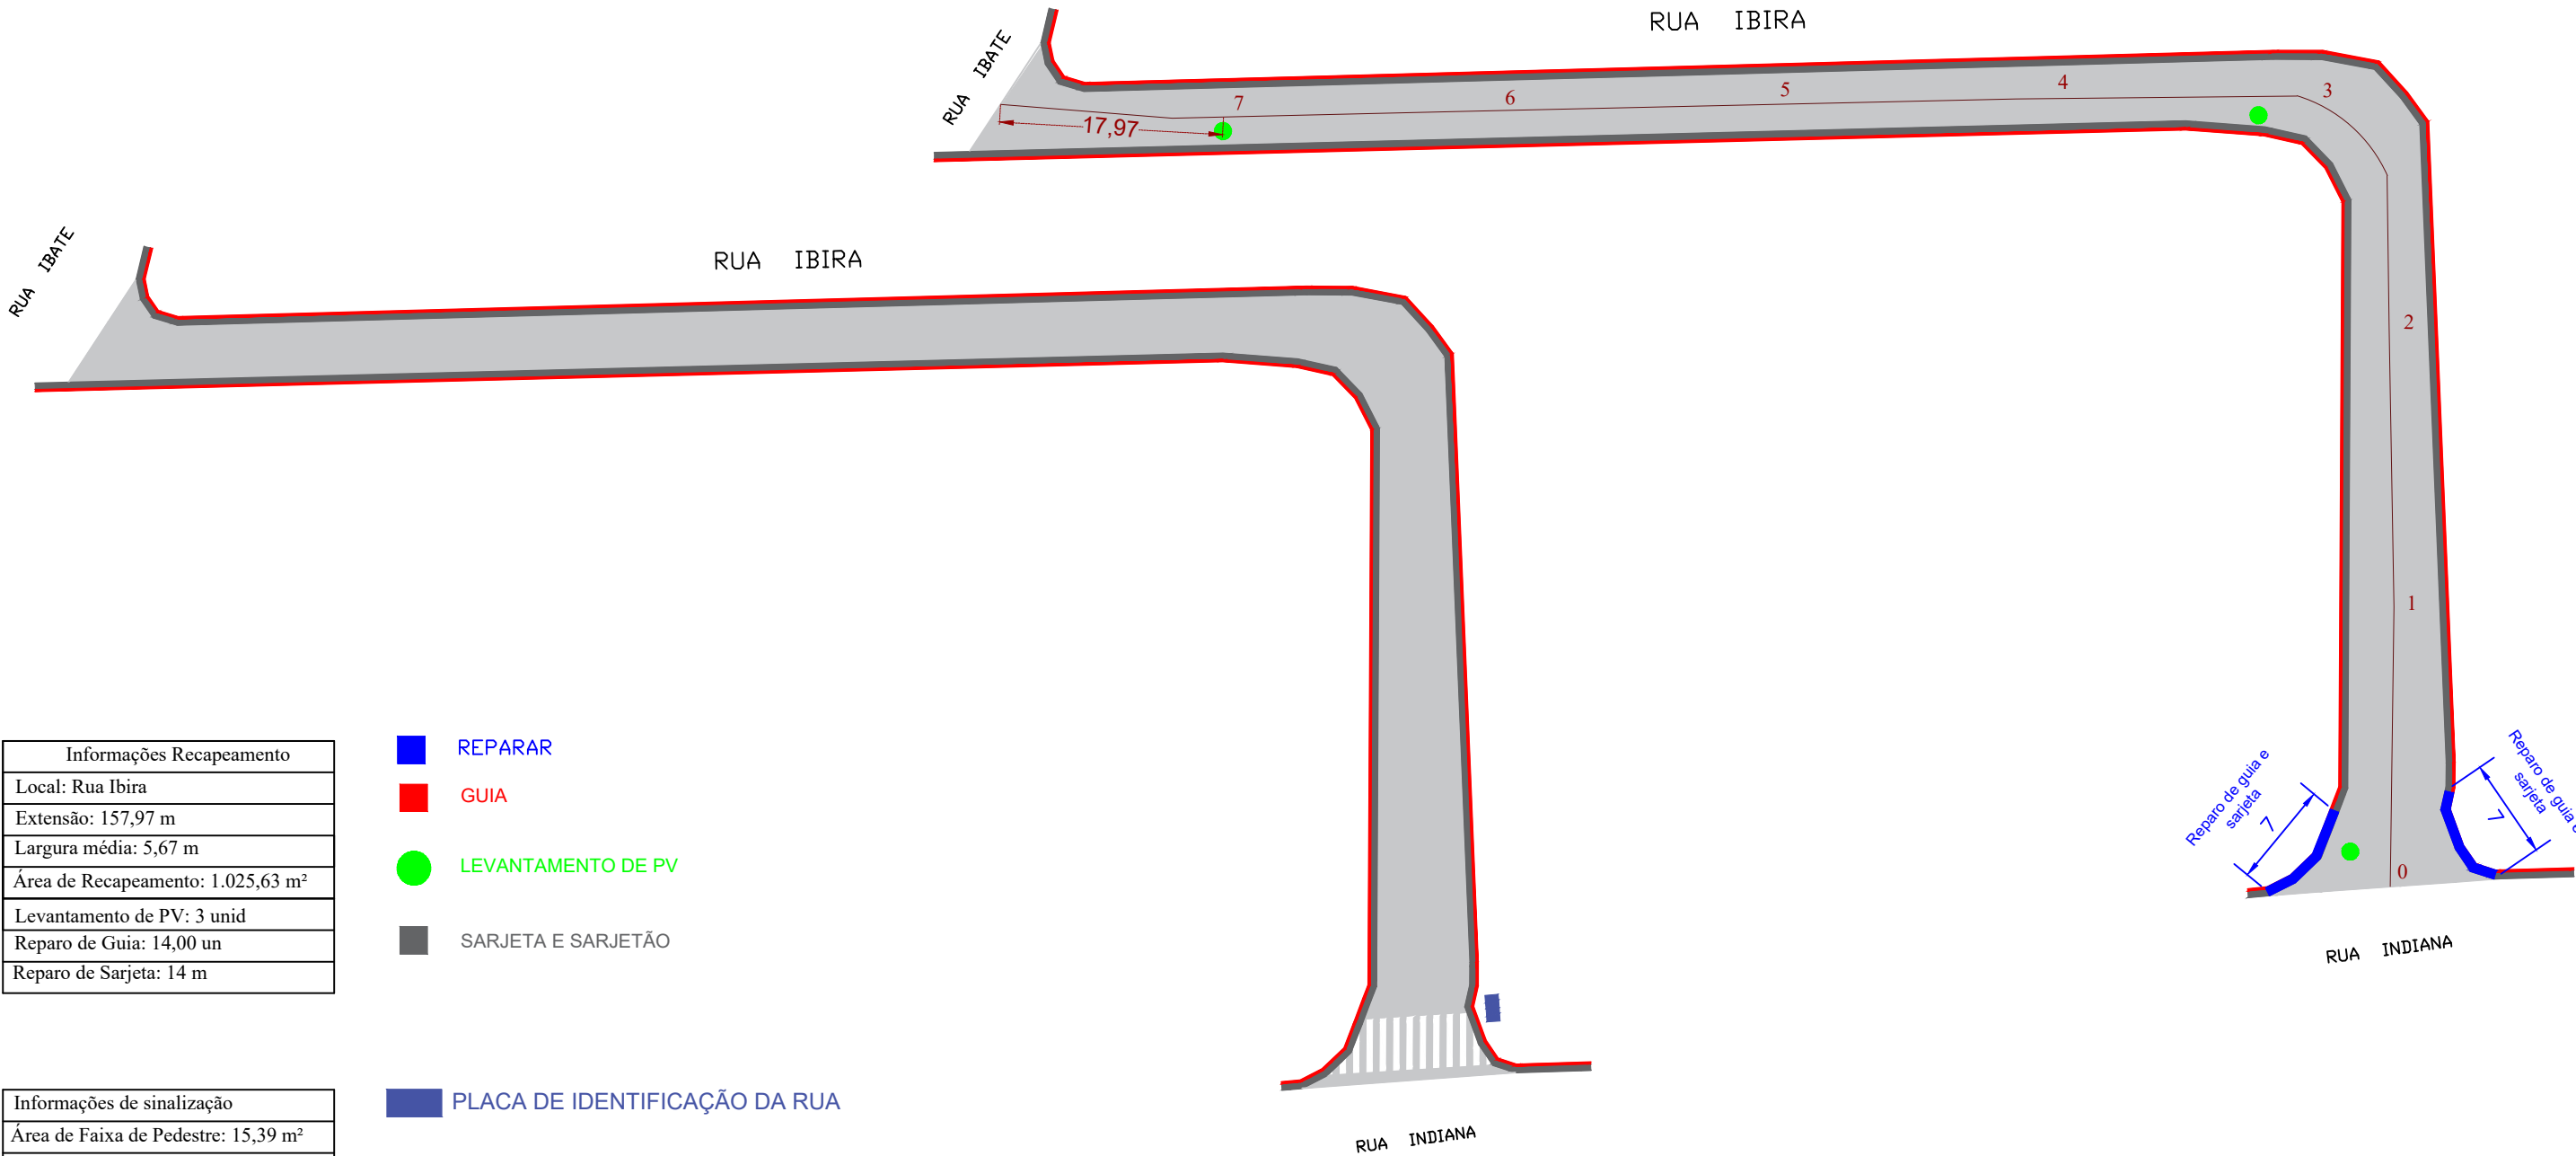

Informações Recapeamento
Local: Rua Ibira
Extensão: 157,97 m
Largura média: 5,67 m
Área de Recapeamento: 1.025,63 m²
Levantamento de PV: 3 unid
Reparo de Guia: 14,00 un
Reparo de Sarjeta: 14 m


- REPARAR
- GUIA
- LEVANTAMENTO DE PV
- SARJETA E SARJETÃO

Informações de sinalização
Área de Faixa de Pedestre: 15,39 m²
Placa de Identificação: 1 unidade

PLACA DE IDENTIFICAÇÃO DA RUA

OBSERVAÇÕES

1) AS ESTACAS ESTÃO EM UM ESPAÇAMENTO DE 20 METROS

PLANTA DE SITUAÇÃO:	ARTICULAÇÃO DAS FOLHAS		ESTA FOLHA É PROPRIEDADE DA PMC PREFEITURA MUNICIPAL DE CARAPICUIBA E SEU CONTEÚDO NÃO PODE SER COPIADO OU REVELADO A TERCEIROS. A LIBERAÇÃO OU A APROVAÇÃO DESTE DOCU- MENTO NÃO EXIME A DETALHISTA DE SUA RESPONSABILIDADE SOBRE O MESMO.	<div><div>MUNICÍPIO DE CARAPICUÍBA</div></div>				
				ENDEREÇO: RUA IBIRA				
RESPONSÁVEL TÉCNICO: Fernando Perreira Lima	SIGLA	VERIFICAÇÃO	APROVAÇÃO:	PROJETO BÁSICO DE RECAPEAMENTO E SINALIZAÇÃO				
Engenheiro Civil			/	/	ESCALA: INDICADA	CÓDIGO:	FOLHA: 01/01	REVISÃO: 00
CREA-SP: 5070695464-SP			/	/				
MATRÍCULA: 53.469			/	/				
DESENHISTA: Caroline O S Silva			/	/				