


PLANTA DE RECAPEAMENTO E SINALIZAÇÃO

ESCALA 1:500

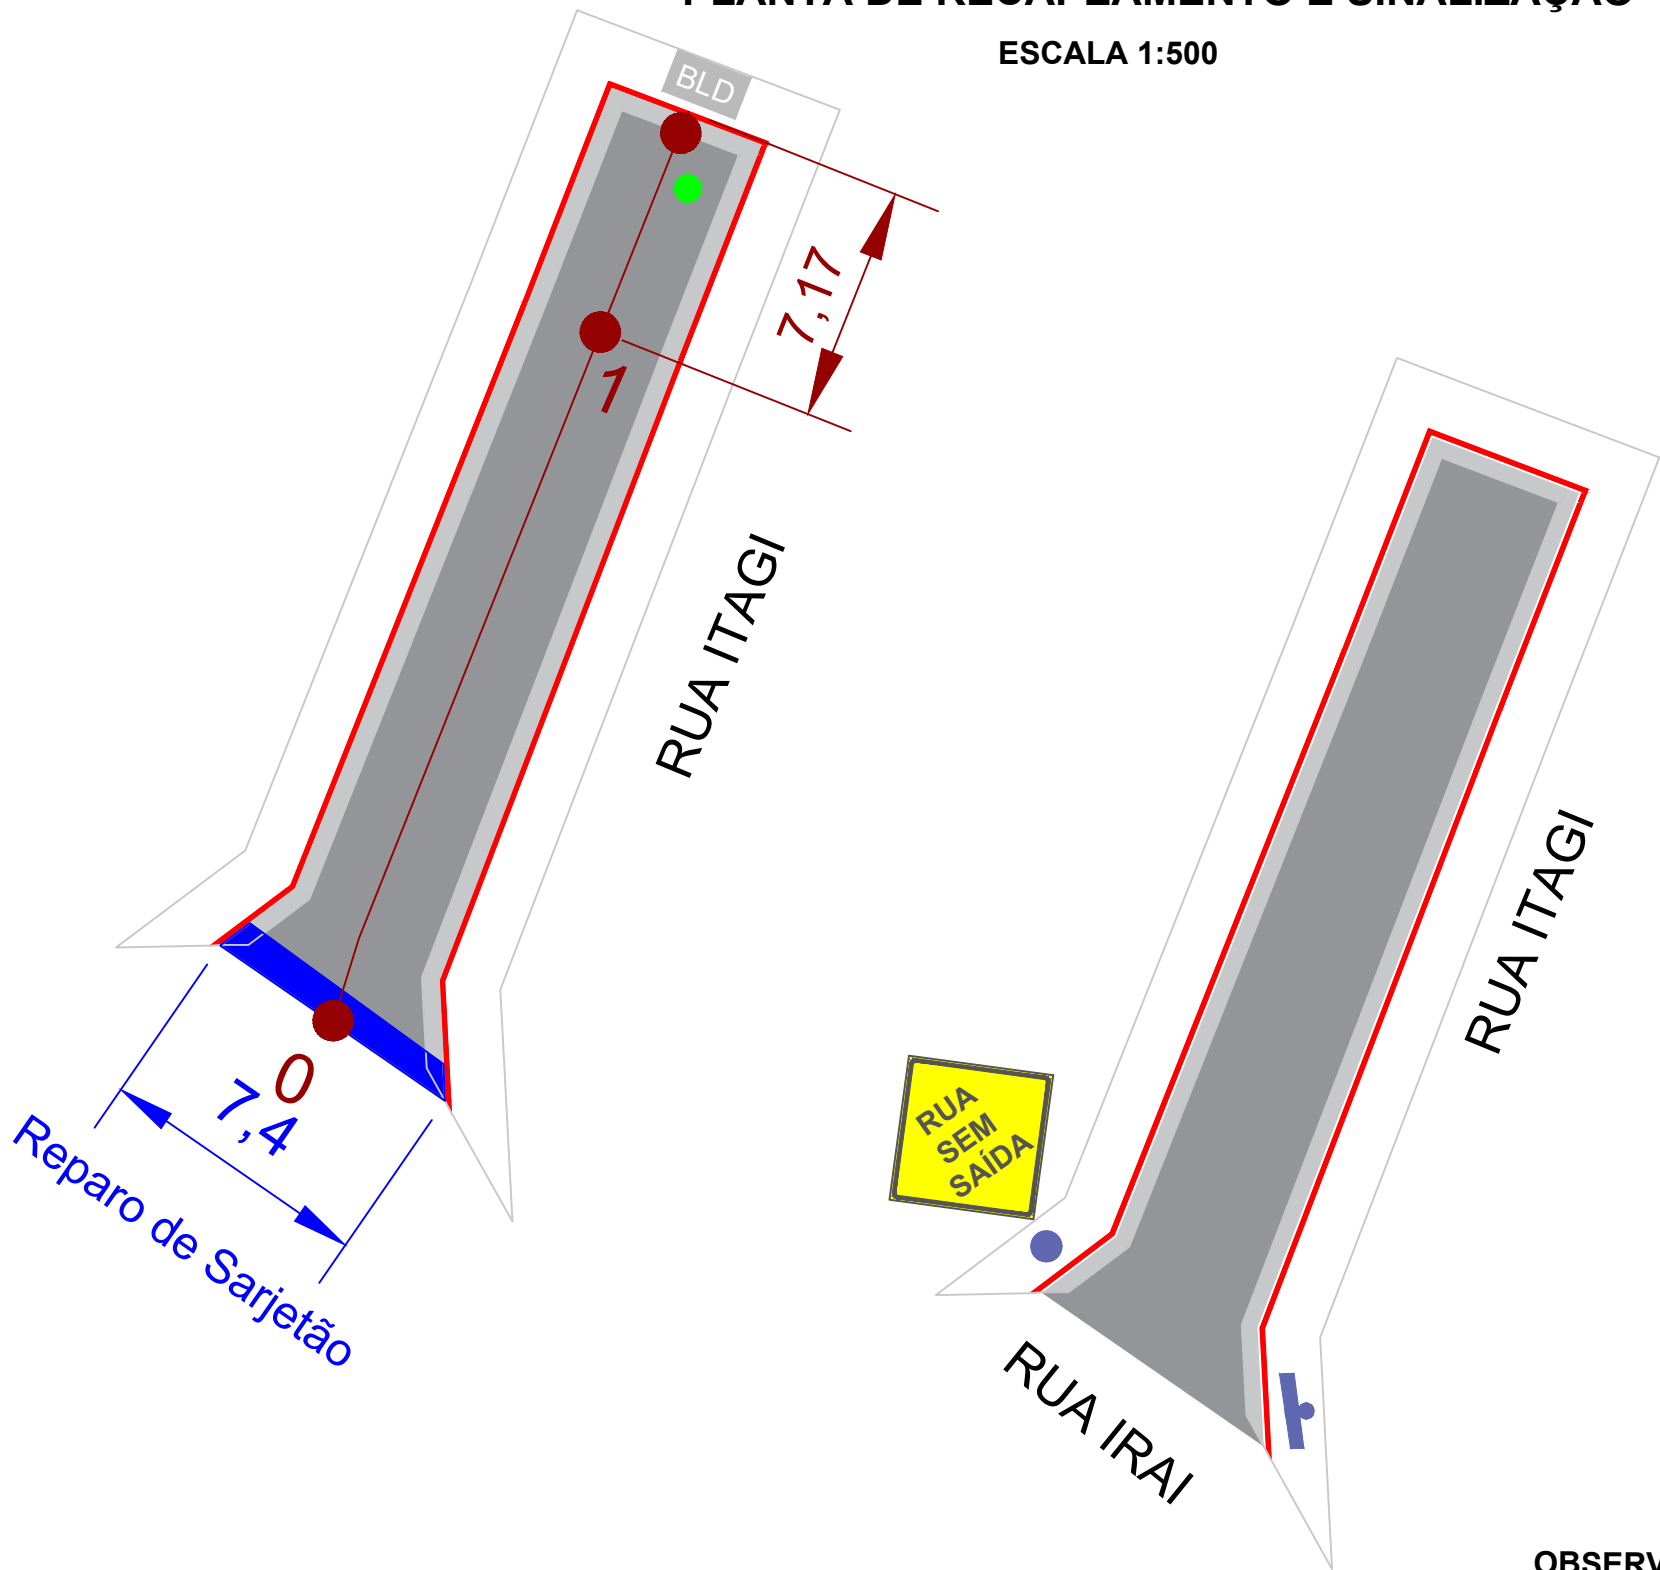

Informações Recapeamento
Local: Rua Itagi
Extensão: 27,17 m
Área de recapeamento: 93,83 m²
Reparo de Sarjetão: 7,4 m
Levantamento de PV: 1 unid


- REPARAR
- GUIA
- LEVANTAMENTO DE PV
- SARJETA E SARJETÃO
- BLD BOCA DE LOBO DUPLA

Informações de sinalização
Área de Faixa de Pedestre: 0 m²
Placa de Sinalização: 1 unidade
Placa de Identificação: 1 unidade

- TUBO DE AÇO GALVANIZADO E PLACA DE IDENTIFICAÇÃO
- TUBO DE AÇO GALVANIZADO

OBSERVAÇÕES

1) AS ESTACAS ESTÃO EM UM ESPAÇAMENTO DE 20 METROS

PLANTA DE SITUAÇÃO:	ARTICULAÇÃO DAS FOLHAS		ESTA FOLHA É PROPRIEDADE DA PMC PREFEITURA MUNICIPAL DE CARAPICUIBA E SEU CONTEÚDO NÃO PODE SER COPIADO OU REVELADO A TERCEIROS. A LIBERAÇÃO OU A APROVAÇÃO DESTES DOCU- MENTO NÃO EXIME A DETALHISTA DE SUA RESPONSABILIDADE SOBRE O MESMO.	<div><div></div><div>MUNICÍPIO DE CARAPICUÍBA</div></div>			
				ENDEREÇO: RUA ITAGI			
RESPONSÁVEL TÉCNICO: Fernando Ferreira Lima	SIGLA	VERIFICAÇÃO	APROVAÇÃO:	PROJETO BÁSICO DE RECAPEAMENTO E SINALIZAÇÃO			
Engenheiro Civil		/	/	<div><div>ESCALA: INDICADA</div><div>CÓDIGO:</div><div>FOLHA: 01/01</div><div>REVISÃO: 00</div></div>			
CREA-SP: 5070695464-SP		/	/				
MATRÍCULA: 53.469		/	/				
DESENHISTA: John Cleiton Ribeiro dos Santos		/	/				