




MARCA DE CANALIZAÇÃO (0,40x1,10x0,20m)
Cor: Branco

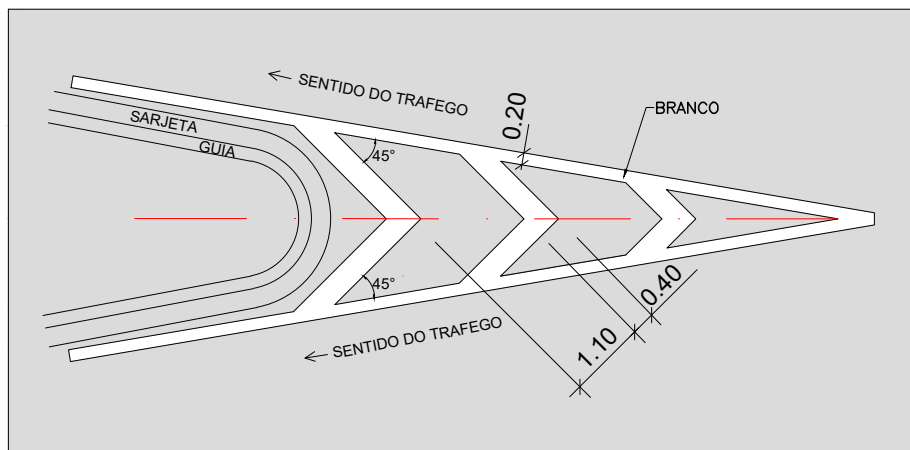

MARCA DE CANALIZAÇÃO (0,40x1,10x0,20m)
Cor: AMARELO

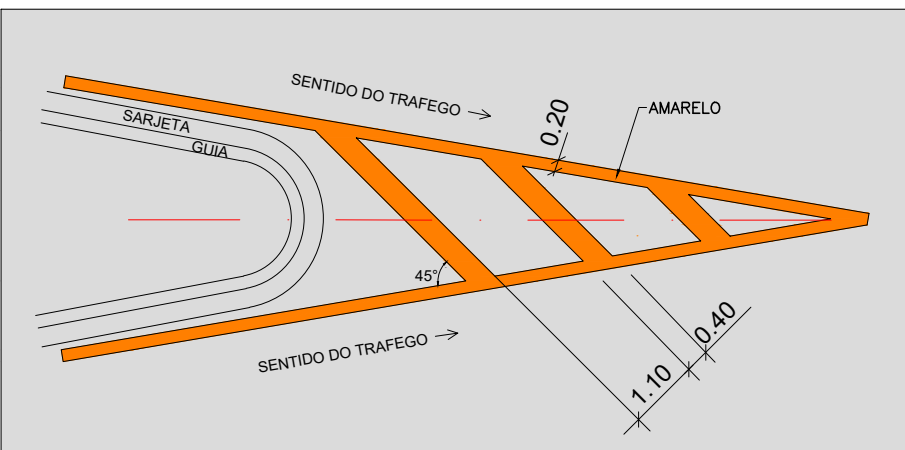


Dimensões Longarinas – Suportes (PP) = 2" ½


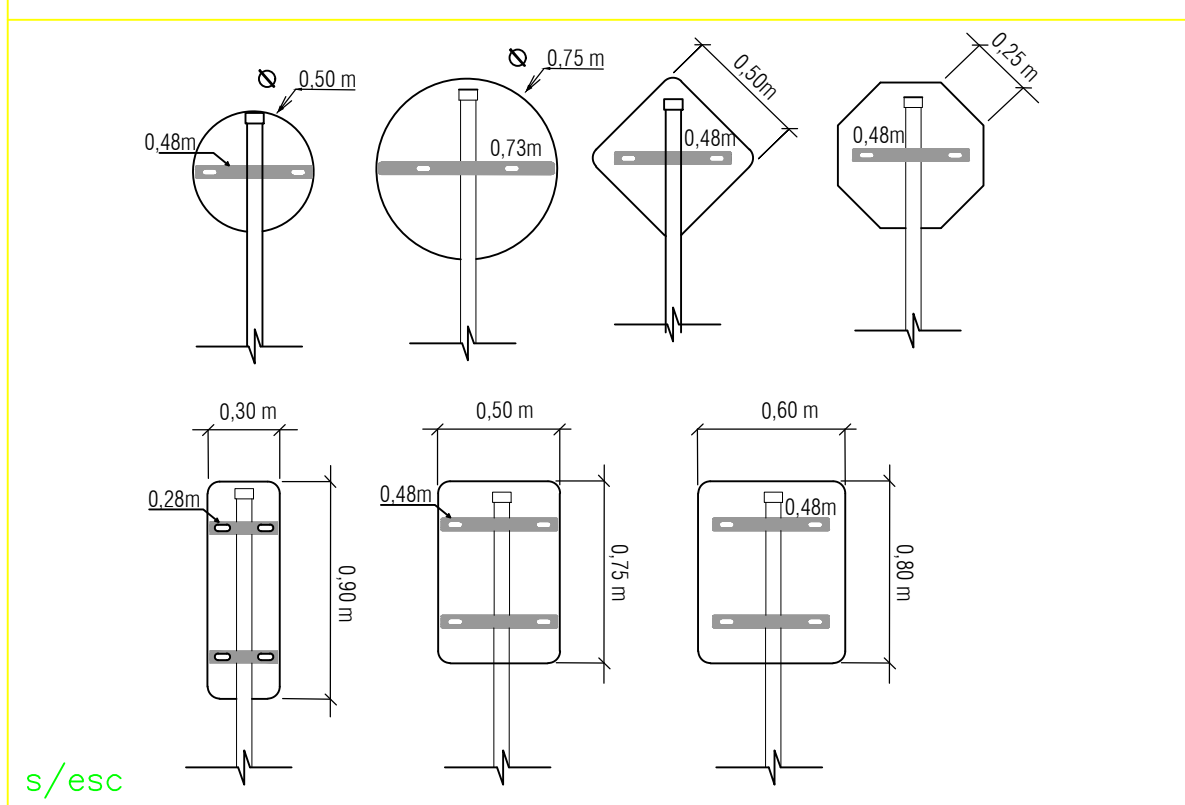


SINALIZAÇÃO VERTICAL – FIXAÇÃO DE PLACAS E SUPORTES

ESPAÇAMENTOS – POSTE PRÓPRIO (PP)

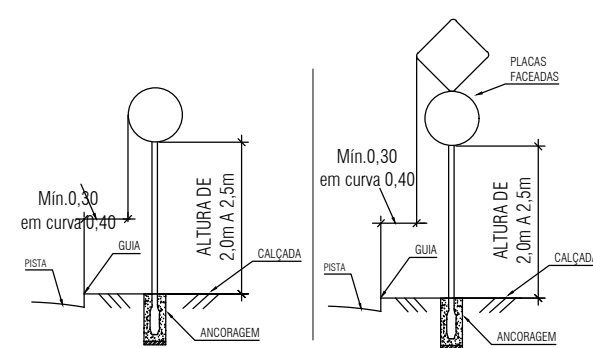


ESPAÇAMENTOS – POSTE DE ENERGIA (PE)

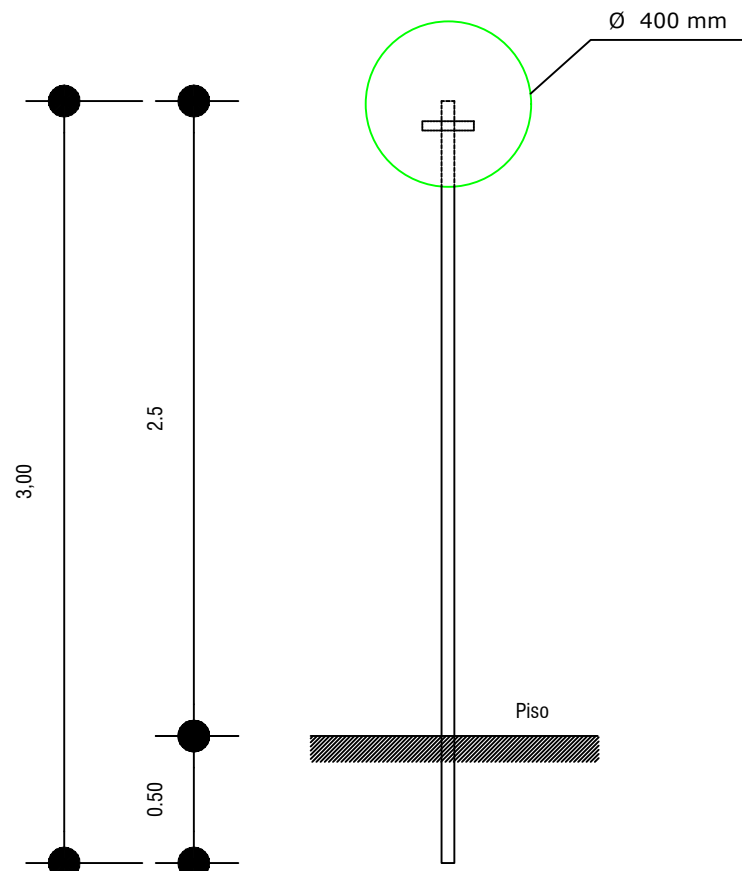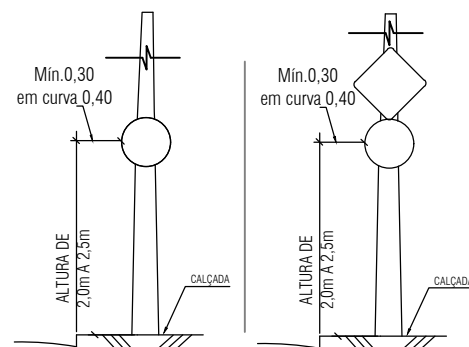

PLACAS UTILIZADAS



A-32b Passagem Sinalizada de Pedestres

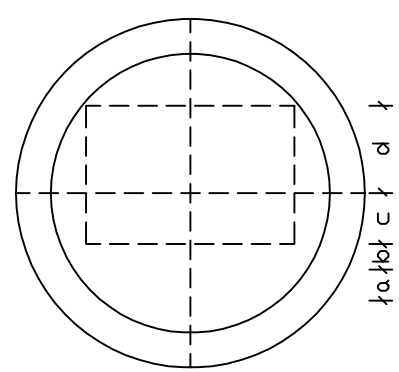

Cores:


Fundo: Branco
Orla: Vermelho
Algarismo: Preto
Símbolos: Preto
Verso: Preto fosco

LETRAS E ALGARISMO:
Série D ou E (M), centralizados

DIMENSÕES (mm)				
Sinal	a	b	c	d
Ø 400	35	30	60	100

Forma	Cor		
		Fundo	Amarelo
		Símbolo	Preta
		Orla interna	Preta
		Orla externa	Amarela
		letra	Preta
Via	Lado min (m)	Orla interna min (m)	Orla externa min (m)
Urbana	0,48	0,010	0,020

FRESAGEM E RECAPEAMENTO DE PAVIMENTO ASFÁLTICO

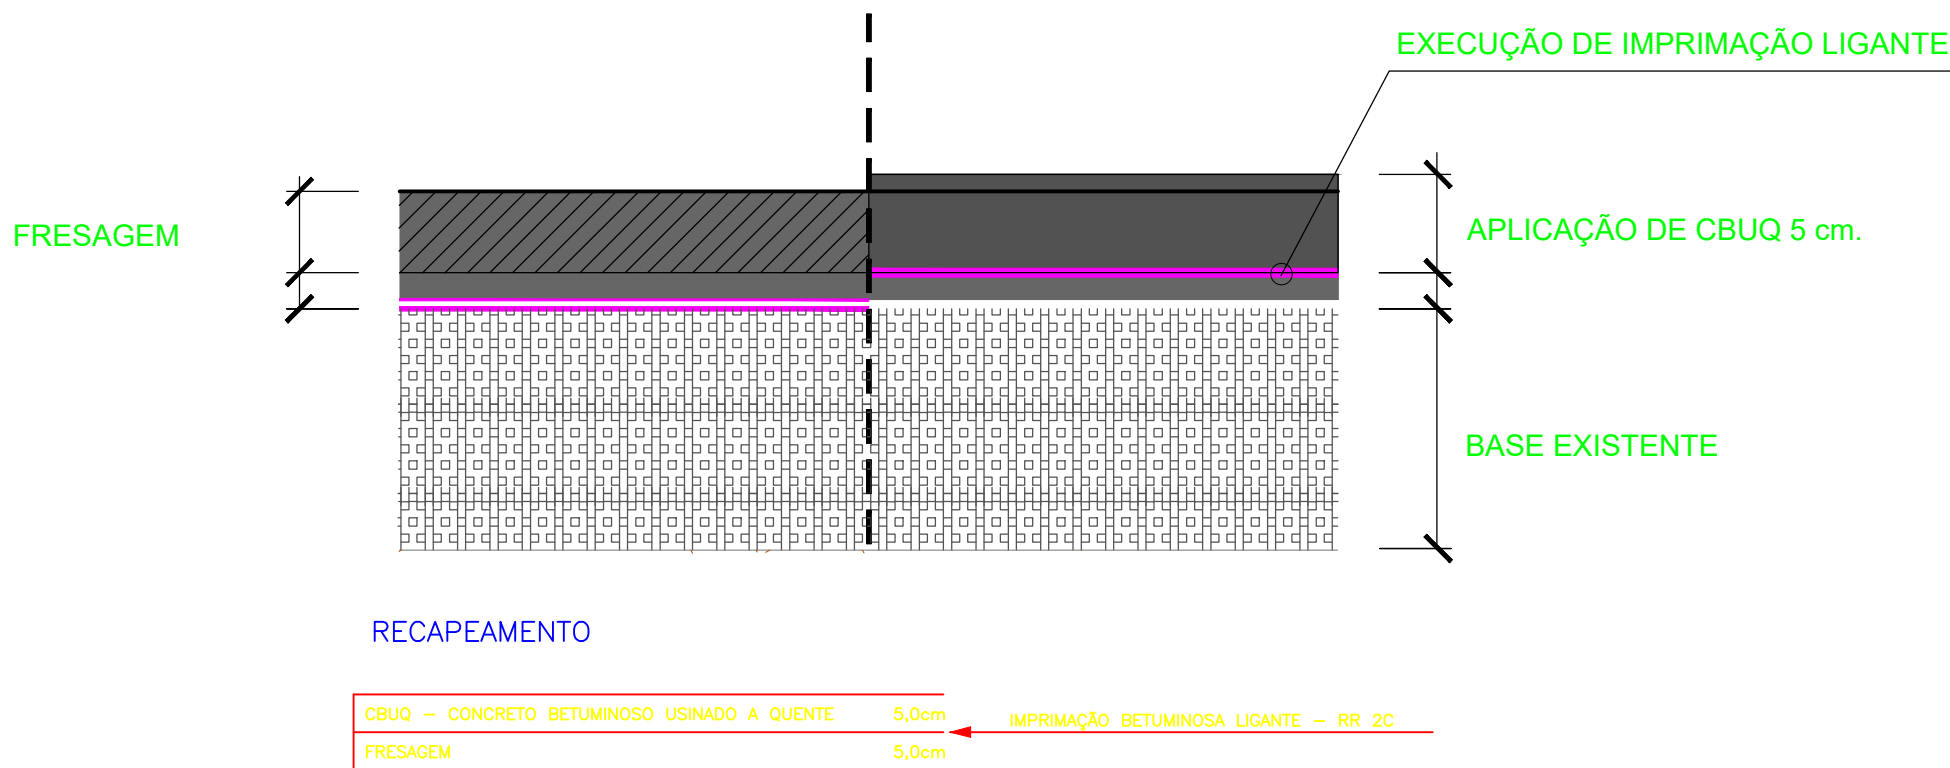

PREFEITURA DO MUNICÍPIO DE CARAPICUÍBA

ASSUNTO: PLANTA DE RECUPERAÇÃO DE PAVIMENTO, PARA ATENDIMENTO DA SECRETARIA DE DESENVOLVIMENTO URBANO

TÍTULO: PROJETO DE RECAPEAMENTO ASFÁLTICO E SINALIZAÇÃO VIÁRIA – PLANTA E DETALHES

LOCAL: RUA ALCACHOFA E PEDREIRA

BAIRRO: PARQUE JOSE ALEXANDRE

TRECHO: A PARTIR DA ESTRADA JEQUITIBA

AUTOR:



R00-2125-PAV-146-003-DET
REV. 00

RESP. TÉCNICO:	FAUSTO BATISTA	CREA:	0682525642	ART:	28027230221250638
Nº PROCESSO:	29200/21	ESCALA:	1:250	DATA:	07/07/2023
Nº CONTRATO:	81/21	ARQUIVO DIGITAL:	R00-2125-PAV-146-001-PTA.dwg	FOLHA:	2/2
PROJETISTA:	JÉSSICA SCHMEING				07/07/2023
DESENHISTA:	JÉSSICA SCHMEING				07/07/2023
VERIFICAÇÃO:	SANDRA MAYUMI MISHIMA				07/07/2023
APROVAÇÃO:	FAUSTO BATISTA				07/07/2023
RESP. TÉCNICO:	FAUSTO BATISTA				07/07/2023

ESTE PROJETO É PROPRIEDADE DA PREFEITURA DO MUNICÍPIO DE CARAPICUÍBA E SEU CONTEÚDO NÃO DEVE SER REPRODUZIDO SEM A AUTORIZAÇÃO POR ESCRITO DA PREFEITURA DO MUNICÍPIO DE CARAPICUÍBA. A PROTEÇÃO DE SUAS RESPONSABILIDADES SOBRE O MESMO.