

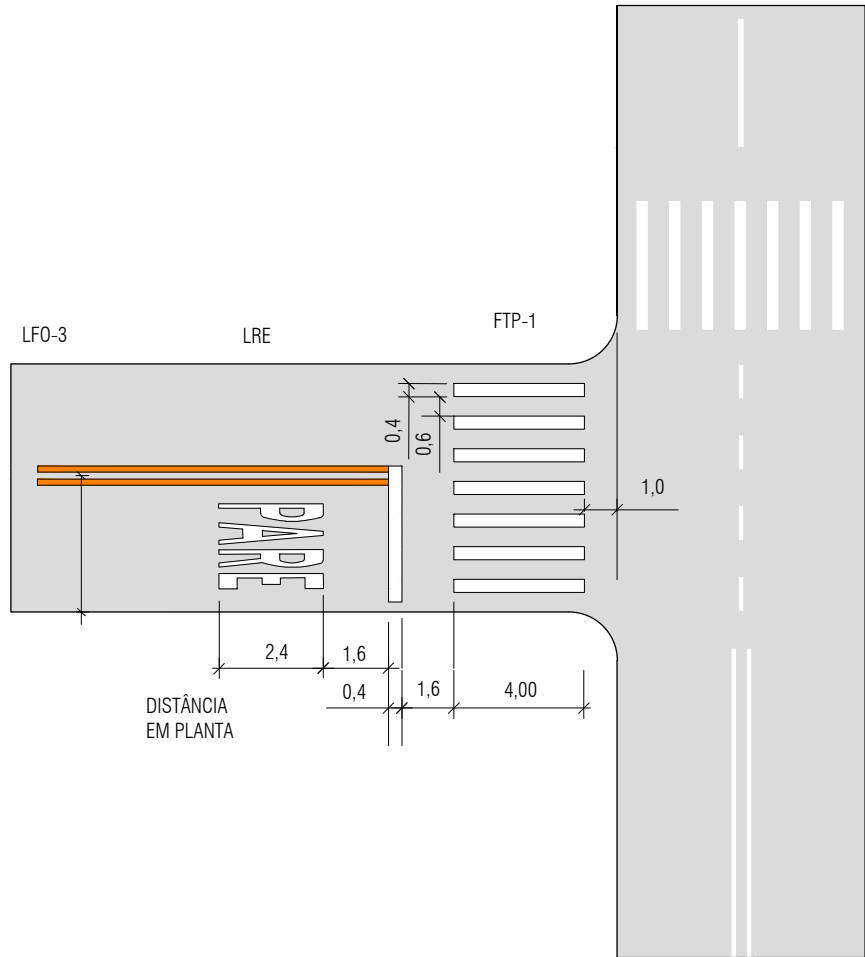




FRESAGEM E RECAPEAMENTO DE PAVIMENTO ASFÁLTICO

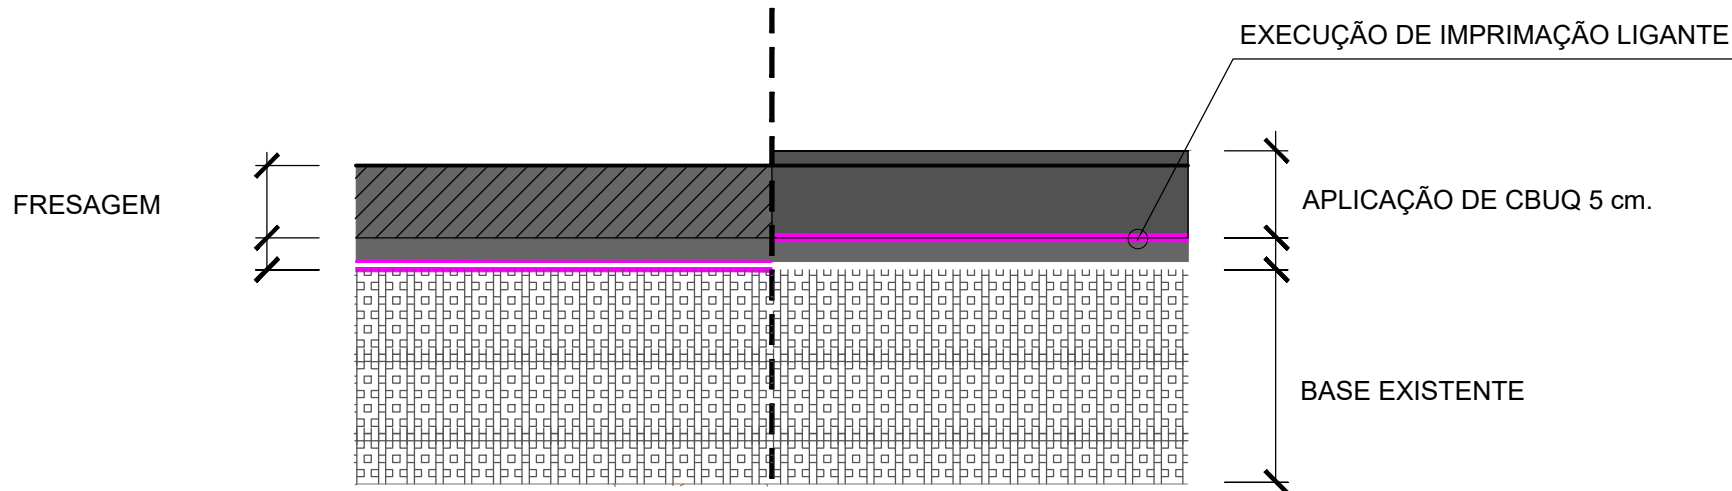


MARCA DE CANALIZAÇÃO (0,40x1,10x0,20m)
Cor: Branco

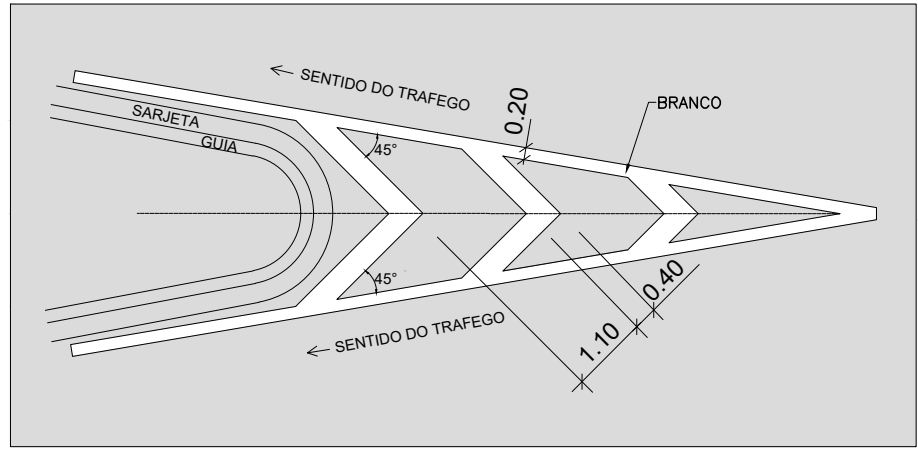



MARCA DE CANALIZAÇÃO (0,40x1,10x0,20m)
Cor: AMARELO

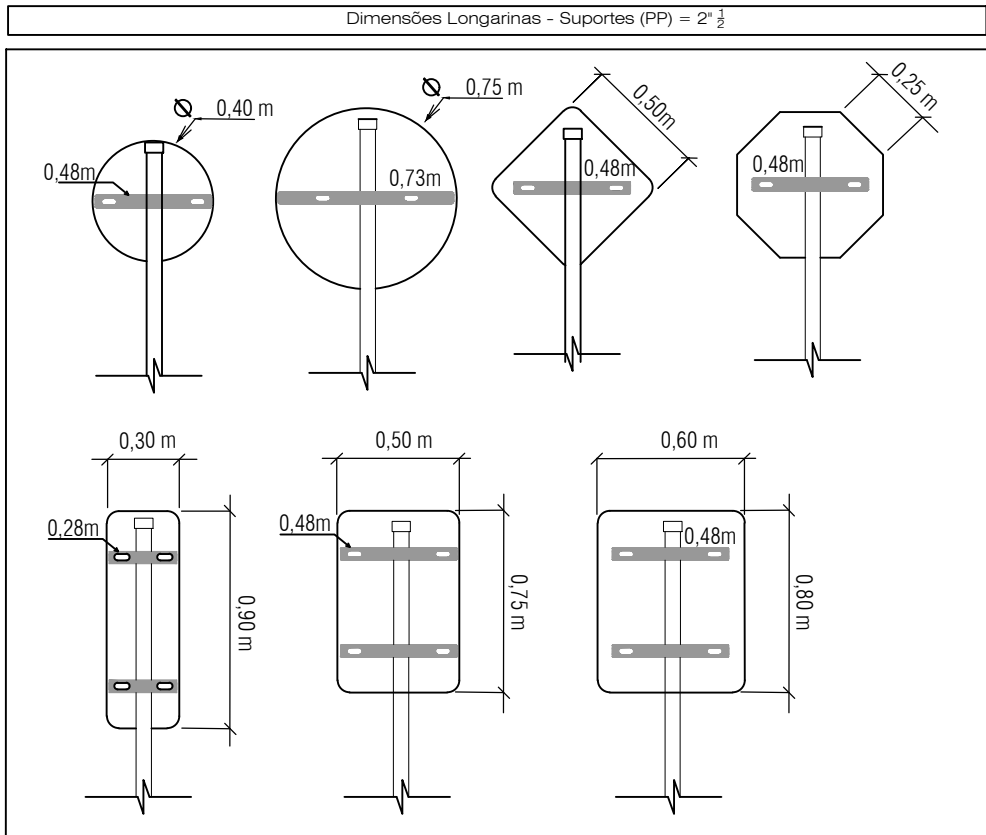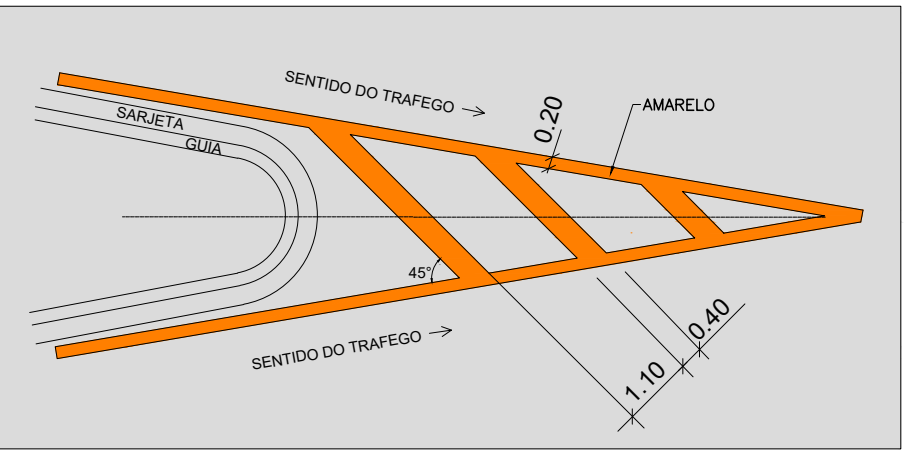


DETALHE 4: PLANTA – GUIA E SARJETA
ESC: 1:25 – MEDIDAS EM CENTÍMETROS

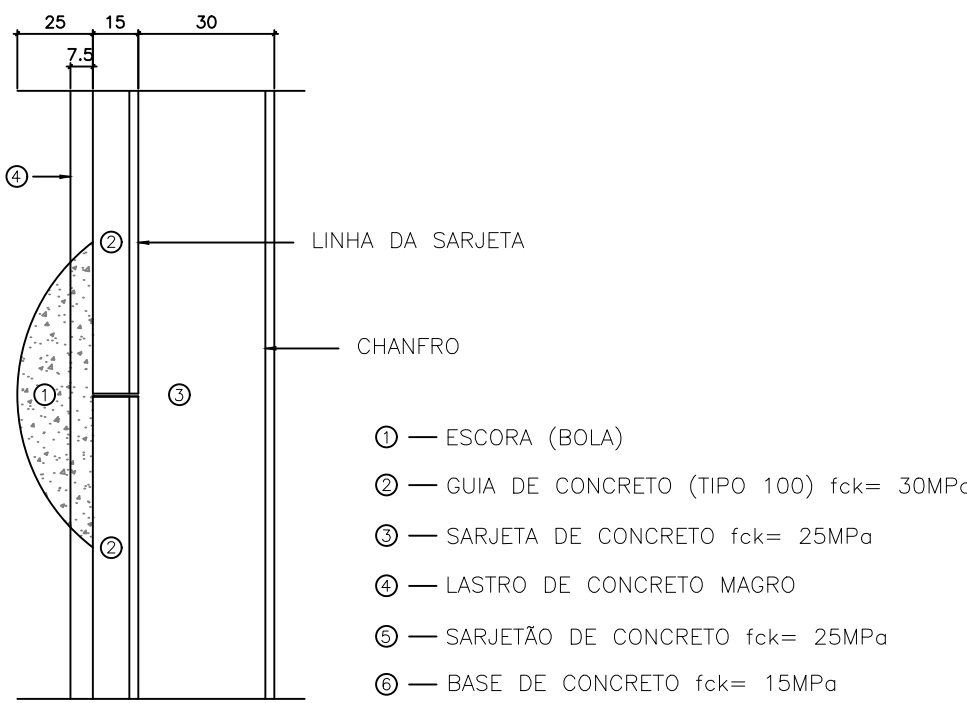


DETALHE 5: GUIA E SARJETA – 30cm
ESC: 1:25 – MEDIDAS EM CENTÍMETROS

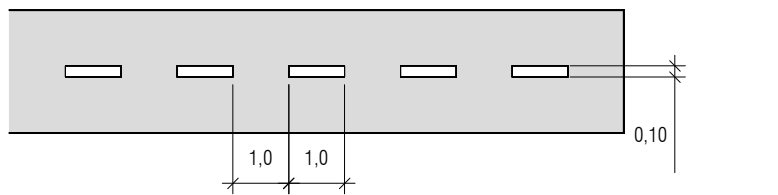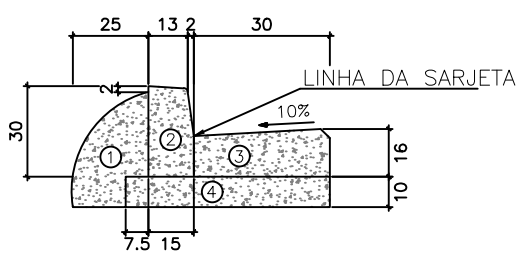


AMARELA 1,00mx1,00mx0,10m

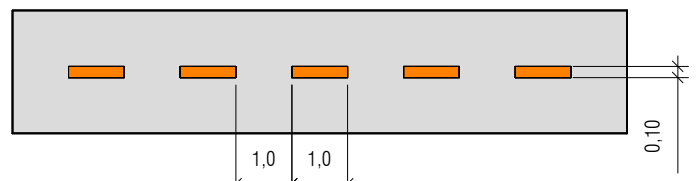

LFO-3 - LINHA DUPLA CONTINUA
AMARELA 0,10mx0,10mx0,10m

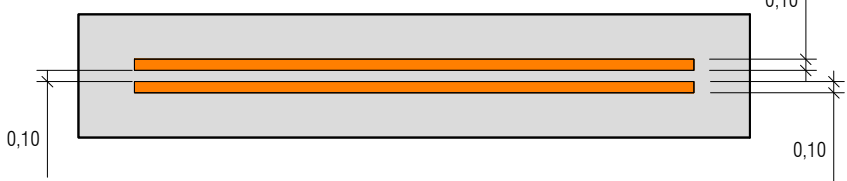


LFO-2 (2x4) - LINHA SIMPLES SECCIONADA
AMARELA 2,00mx4,00mx0,10m

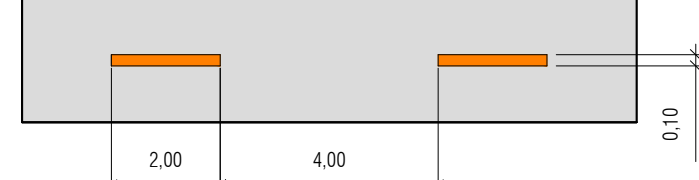


MARCA DE CANALIZAÇÃO (0,40x1,10x0,20m)
Cor: Branco

SARJETÃO EM CONCRETO L=1,00m
S/ ESCALA

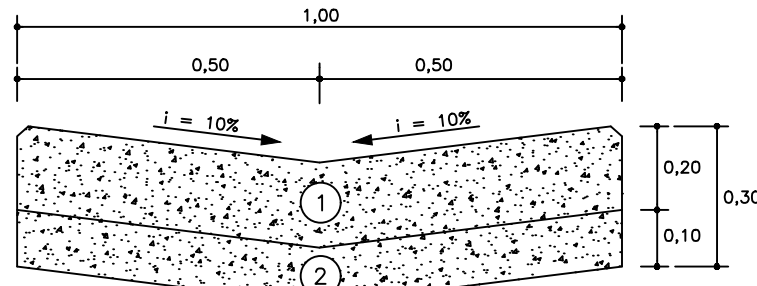


LOMBADA TIPO-A

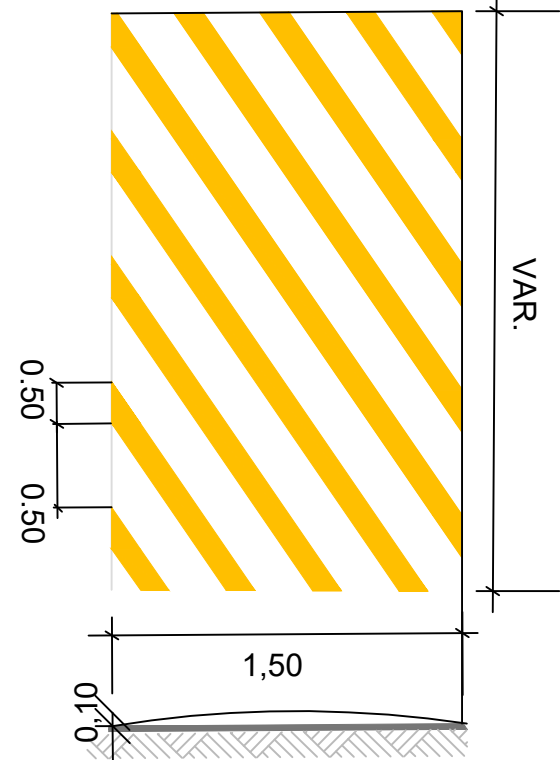


Detalhe - Padrão de ondulação transversal

LOMBADA TIPO-B

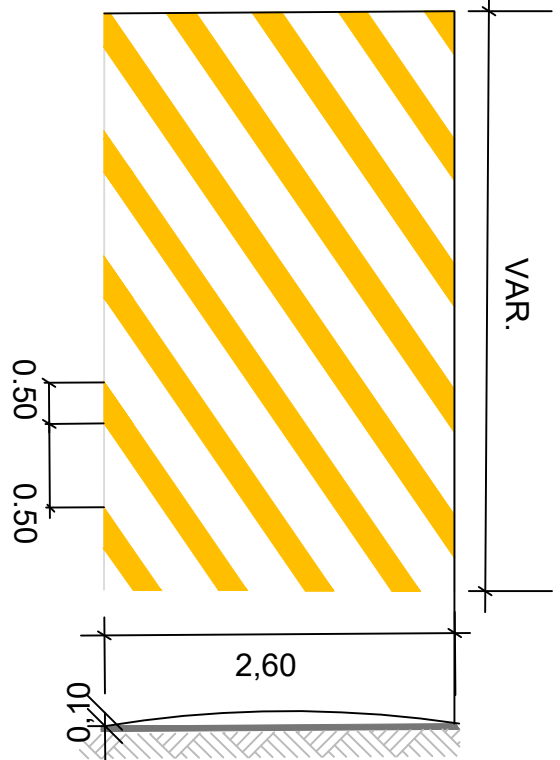


Detalhe - Padrão de ondulação transversal


Detalhe placa Logadouro

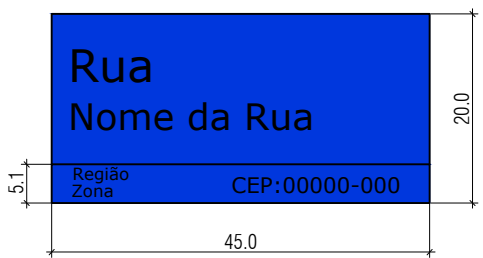

Detalhes placa R-1 – Retrorefletiva

 

BOCA DE LOBO EXISTENTE

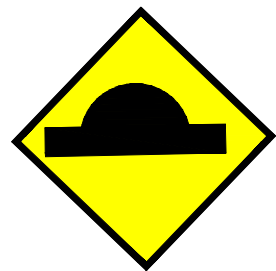

A-18 Saliência, Lombada ou Ondulação transversal

PREFEITURA DO MUNICÍPIO DE CARAPICUÍBA

ASSUNTO: PLANTA DE RECUPERAÇÃO DE PAVIMENTO, PARA ATENDIMENTO DA SECRETARIA DE DESENVOLVIMENTO URBANO

TÍTULO: PROJETO DE RECAPEAMENTO ASFÁLTICO E SINALIZAÇÃO VIÁRIA – PLANTA DETALHES TÍPICOS

LOCAL: AV. PARAGUAÇU PAULISTA TRECHO-1, TRECHO-2, TRECHO-3, TRECHO-4

BAIRRO: VILA DIRCE

TRECHO: ENTRE A AV. PARAGUAÇU E ESTRADA DA FAZENDINHA

AUTOR: R01-2125-001-001-DET REV. 01

| | | |
|--|--|------------------------|
| RESP. TÉCNICO: FAUSTO BATISTA | CREA: 0682525642 | ART: 28027230221250638 |
| Nº PROCESSO: 29200/21 | ESCALA: SEM ESCALA | DATA: 16/06/2025 |
| Nº CONTRATO: 81/21 | ARQUIVO DIGITAL: R01-2125-167-27-001-001-DET.dwg | FOLHA: ÚNICA |
| PROJETISTA: ÉRICA OLIVEIRA DE CARVALHO | 16/06/2025 | |
| DESENHISTA: MARIA LUIZA VITZEL | 16/06/2025 | |
| VERIFICAÇÃO: SANDRA MAYUMI MISHIMA | 16/06/2025 | |
| APROVAÇÃO: FAUSTO BATISTA | 16/06/2025 | |
| RESP. TÉCNICO: FAUSTO BATISTA | 16/06/2025 | |

ESTE DESENHO É PROPRIEDADE DA PREFEITURA DO MUNICÍPIO DE CARAPICUÍBA E SEU CONTEÚDO NÃO DEVE SER REPRODUZIDO SEM A AUTORIZAÇÃO DO DESENHISTA. A PREFEITURA DO MUNICÍPIO DE CARAPICUÍBA NÃO SE RESPONSABILIZA POR ERROS DE CÁLCULO OU OMISSÃO DE INFORMAÇÕES. A RESPONSABILIDADE É DO PROJETISTA E DO DESENHISTA.