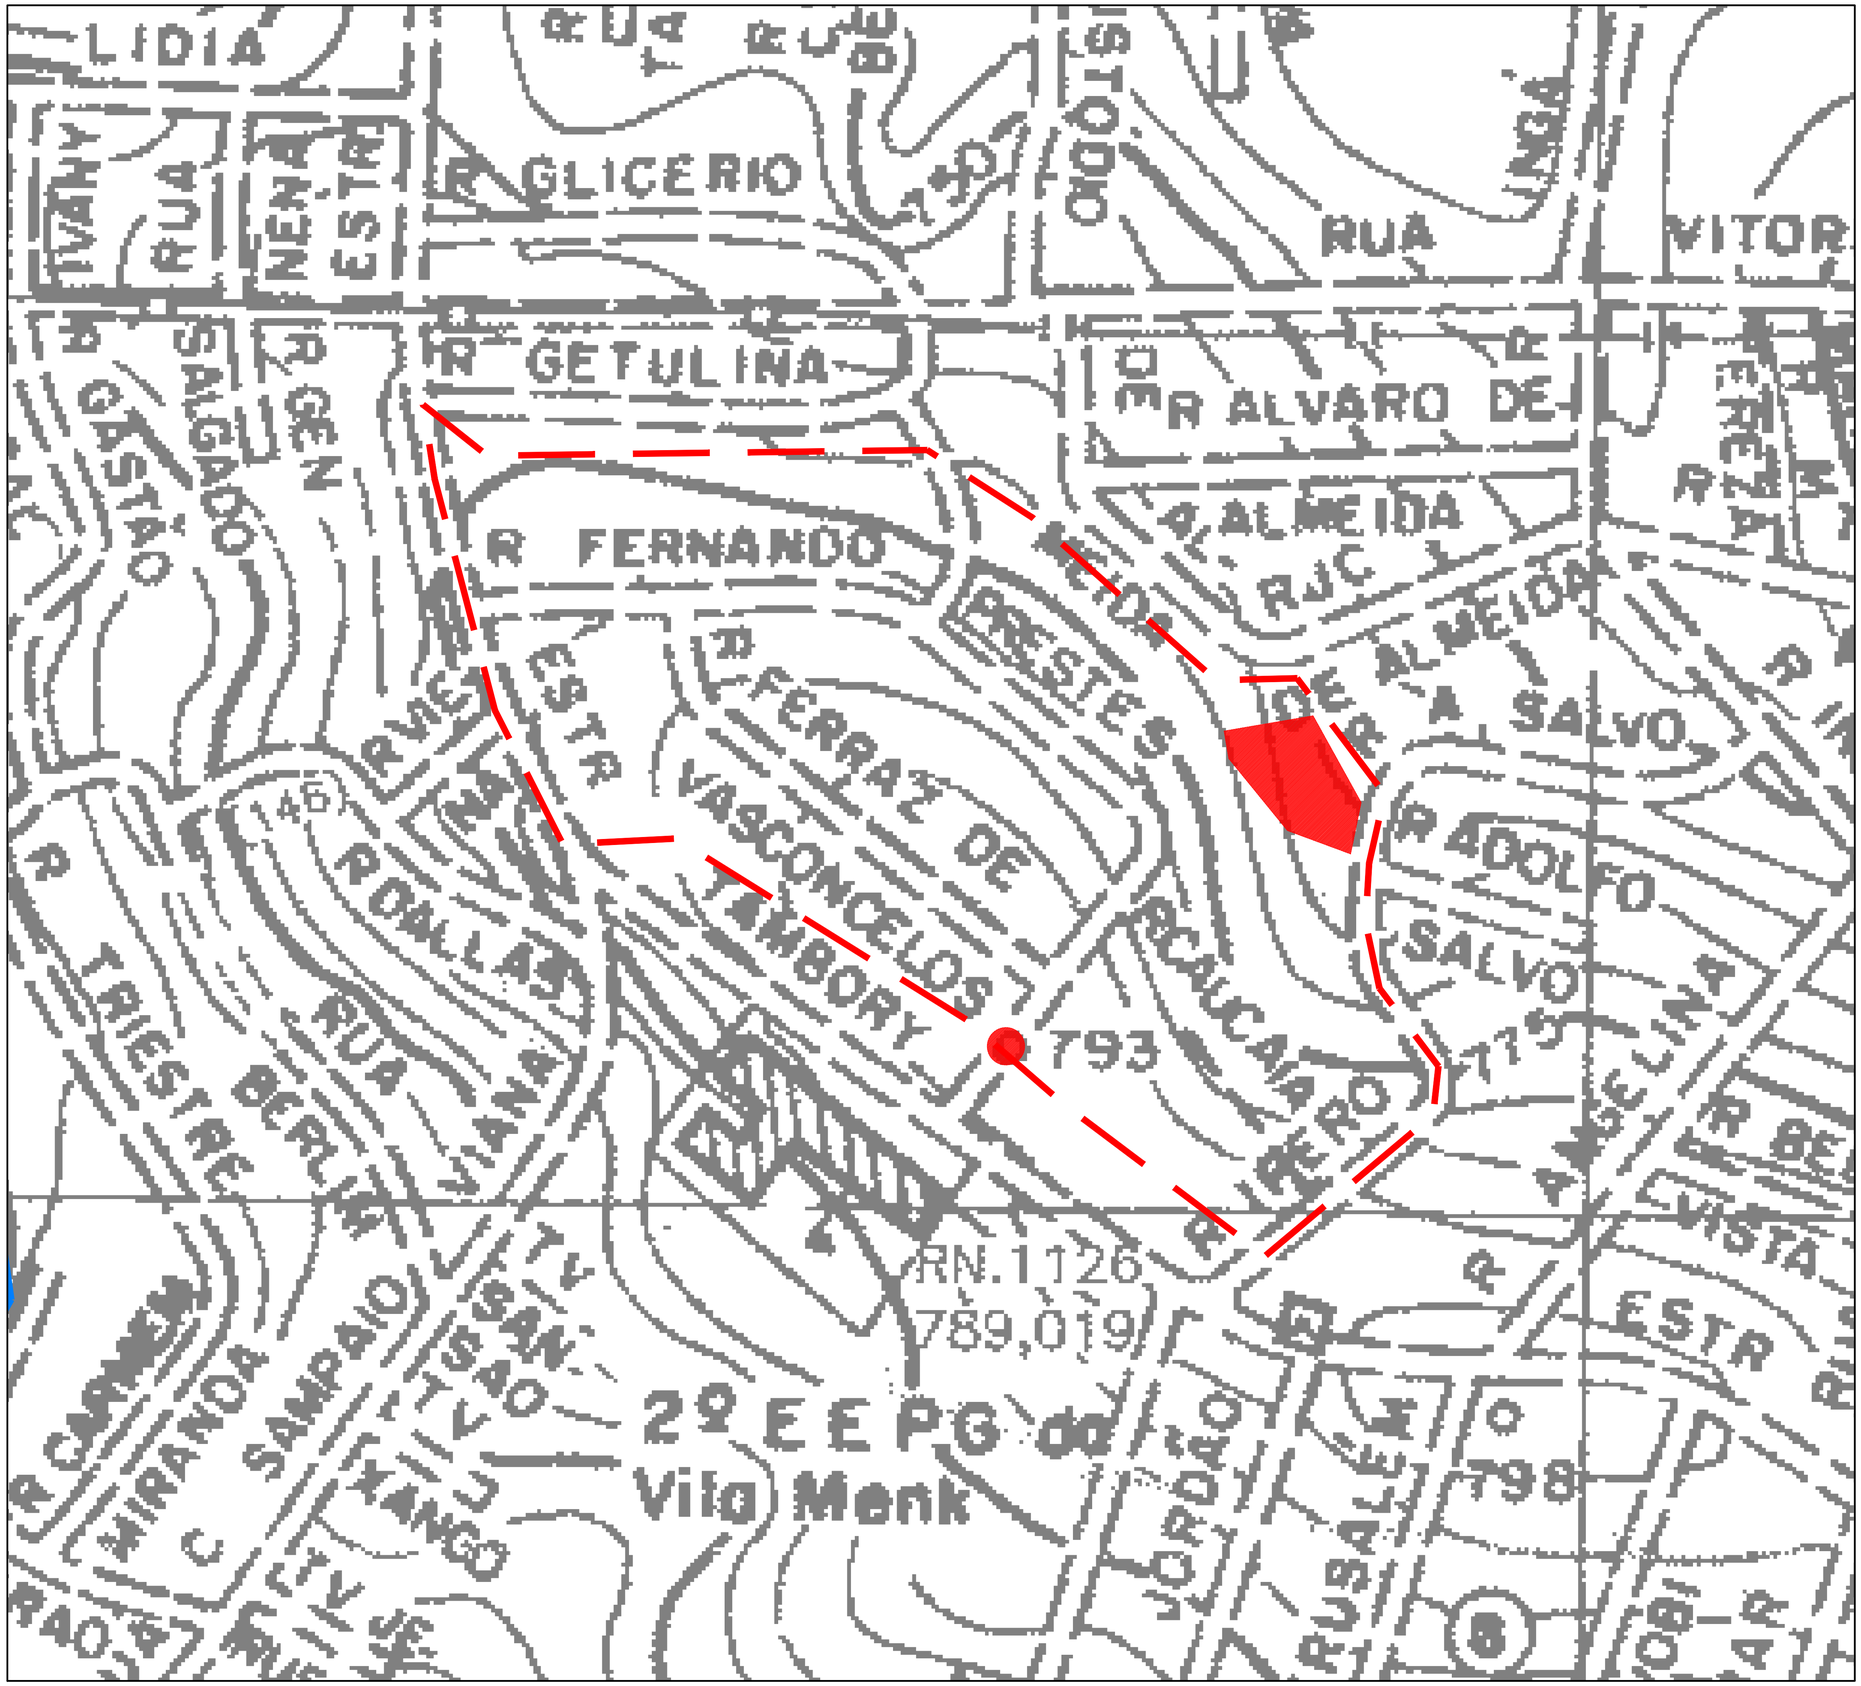

NOTAS:

01 – COTAS, MEDIDAS E DIMENSÕES EM METROS EXCETO INDICAÇÃO CONTRÁRIA;

02 – FOI UTILIZADA BASE DA EMPLASA NA ESCALA 1:10.000.

LEGENDA:

DELIMITAÇÃO DE BACIA

ÁREA DE INTERVENÇÃO

00	JUL/2023	EMISSÃO INICIAL	SUELLEN	SANDRA	FAUSTO
REVISÃO	DATA	NATUREZA	EXEC.	VERIF.	APROV.

PREFEITURA DO MUNICÍPIO DE CARAPICUÍBA

ASSUNTO: PROJETO EXECUTIVO DE DRENAGEM PARA ATENDIMENTO DA SECRETARIA DE DESENVOLVIMENTO URBANO

TÍTULO: PROJETO EXECUTIVO DE DRENAGEM
PLANTA DE BACIA CONTRIBUINTE

LOCAL: RUA ADOLFO SALVO

BAIRRO: VILA CRETTI

TRECHO: CONFORME LOCALIZAÇÃO

AUTOR:

KF2 engenharia e consultoria

R00-2125-DRE-33-002-PTB
REV. 00

RESP. TÉCNICO:	FAUSTO BATISTA	FAUSTO BATISTA:14275557883 Assinado de forma digital por Dados: 2023.08.03 13:58:51 -03'00'	CREA:	0682525642	ART: 28027230221250638
Nº PROCESSO:	29200/21	ESCALA:	1:1.000	DATA: 25/07/2023	FOLHA: 2/5
Nº CONTRATO:	81/21	ARQUIVO DIGITAL:	R00-2125-PAV-33-002-PTB.dwg		
PROJETISTA:	FERNANDO ALVARENGA				25/07/2023
DESENHISTA:	FERNANDO ALVARENGA				25/07/2023
VERIFICAÇÃO:	SANDRA MAYUMI MISHIMA				25/07/2023
APROVAÇÃO:	FAUSTO BATISTA				25/07/2023
RESP. TÉCNICO:	FAUSTO BATISTA				25/07/2023

ESTE DESENHO É PROPRIEDADE DA PREFEITURA DO MUNICÍPIO DE CARAPICUÍBA E SEU CONTEÚDO NÃO PODE SER COPIADO OU REVELADO A TERCEIROS SEM CONSENTIMENTO E APROVAÇÃO ESCRITA DO MESMO. DÚVIDAS A PROJETISTA DE SUA RESPONSABILIDADE SOBRE O MESMO.