


D


C

B

A

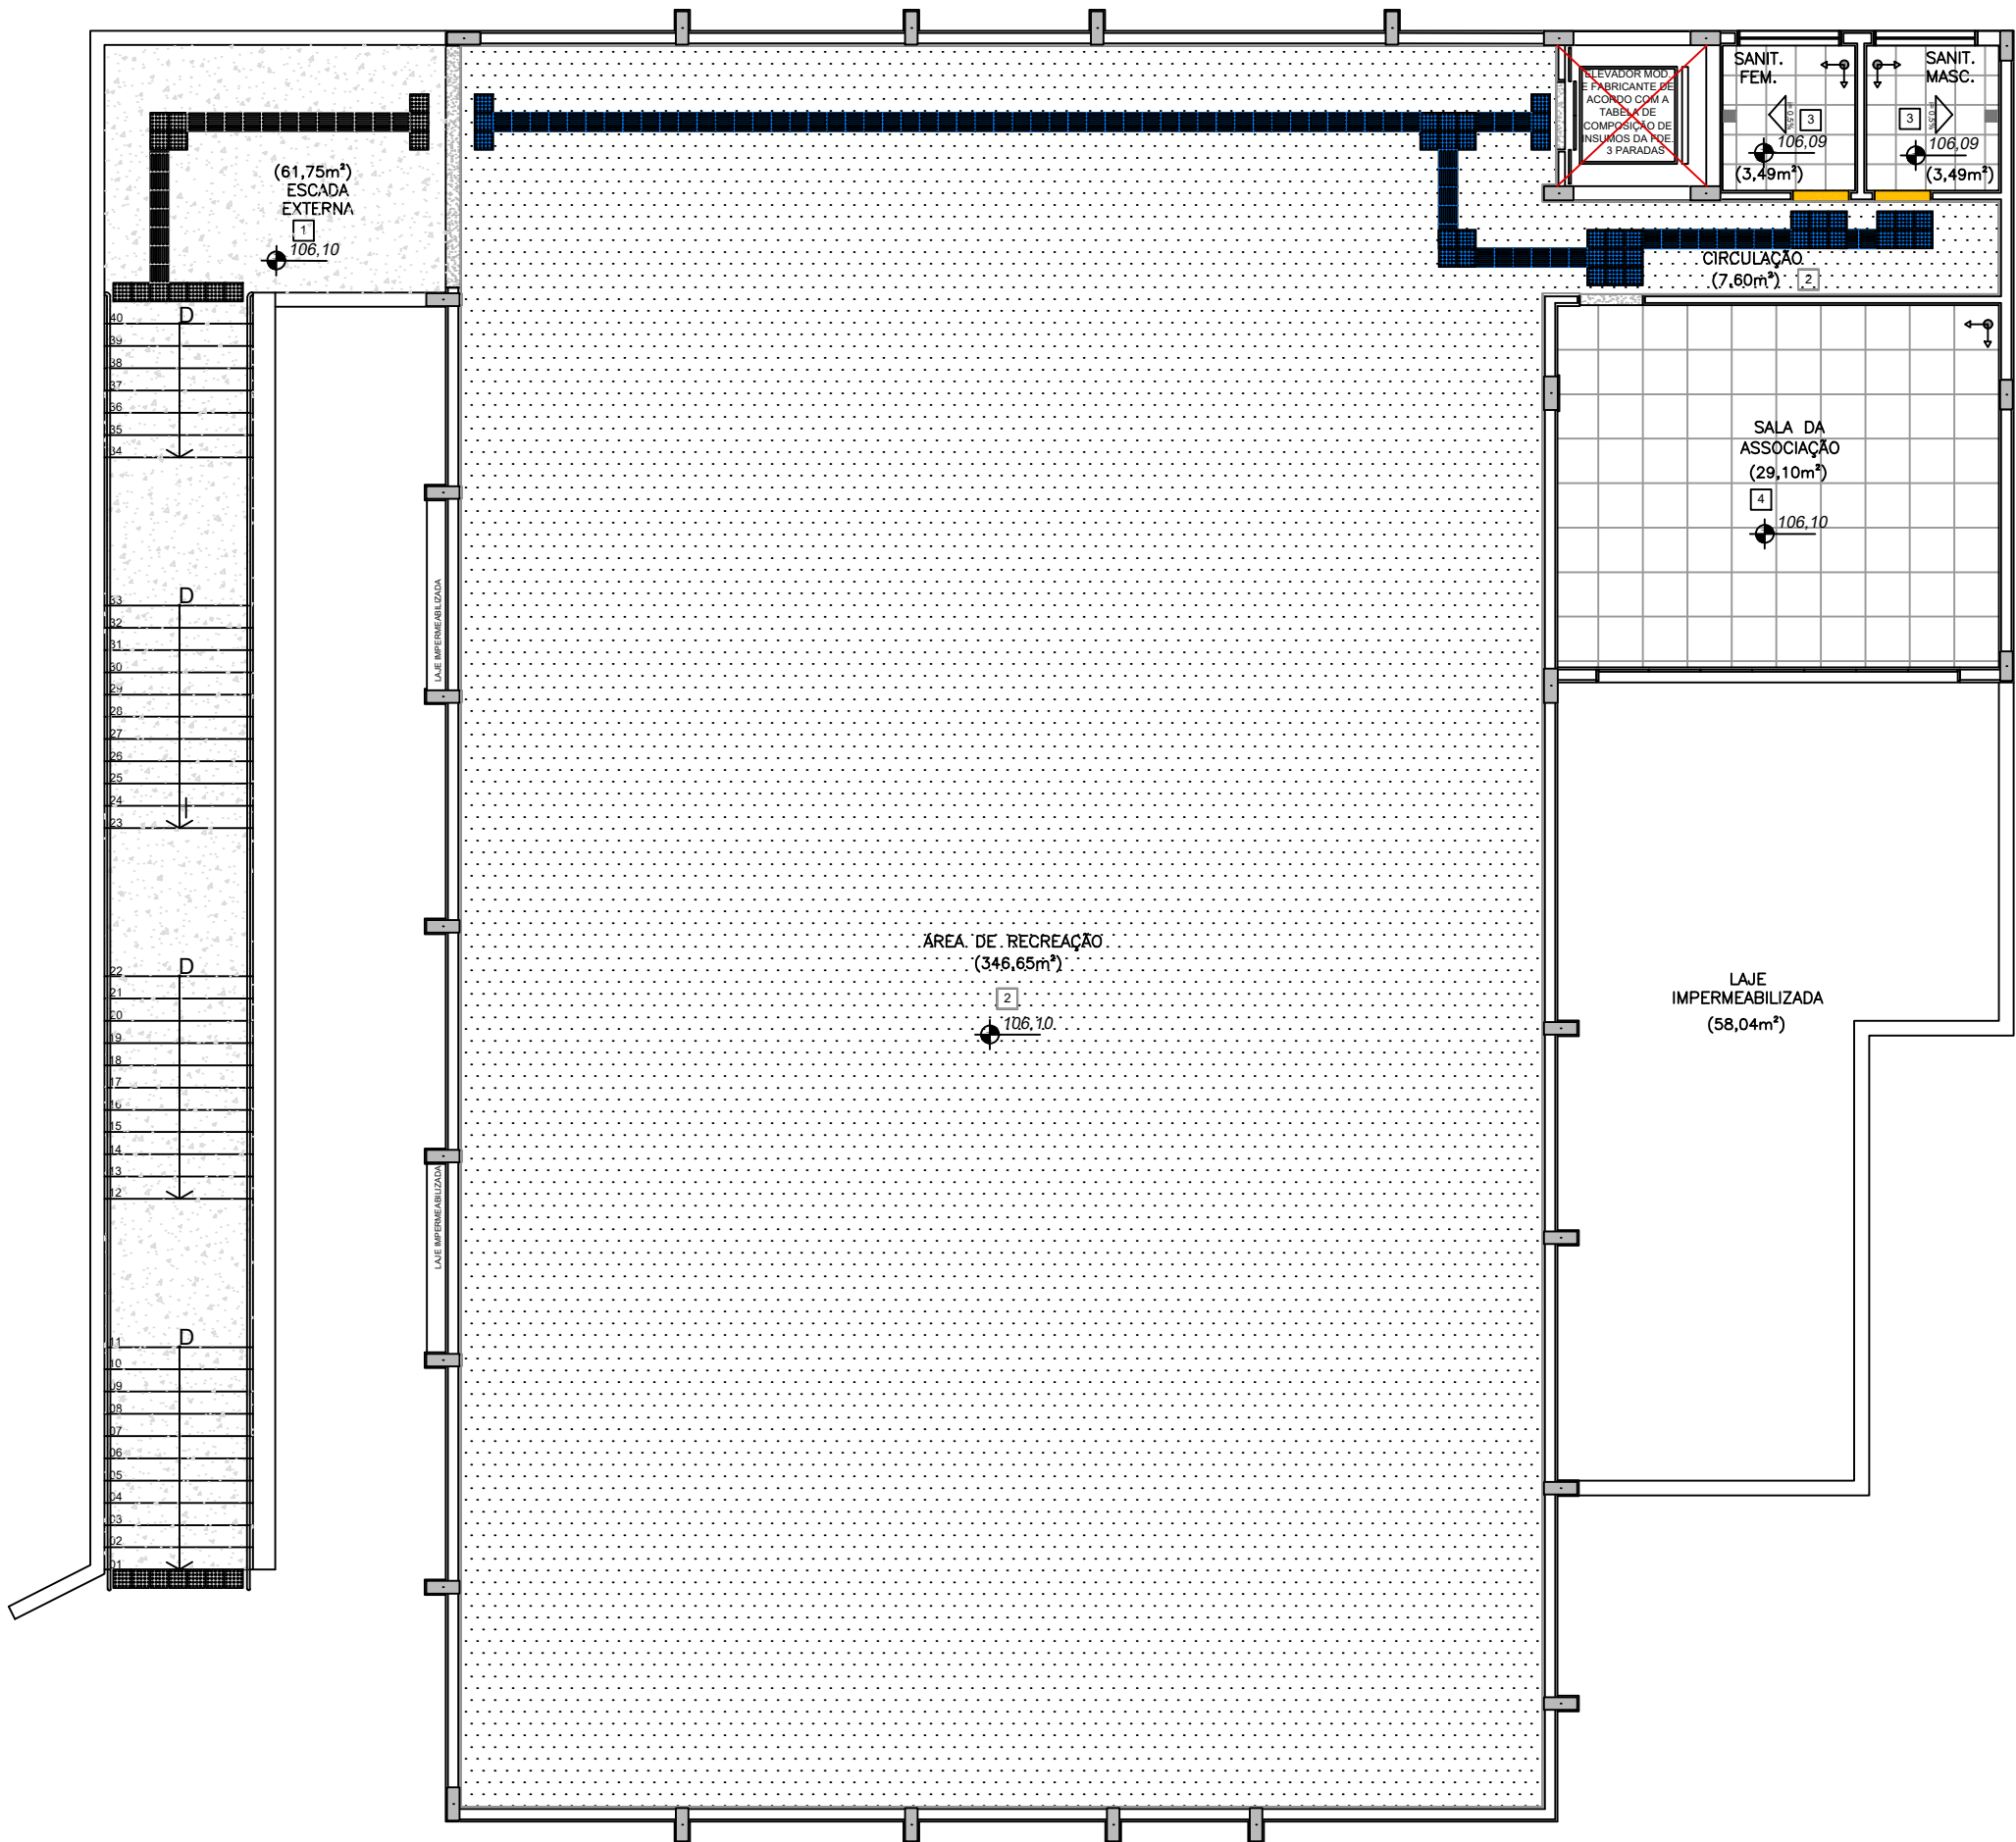

PLANTA PAGINAÇÃO DE PISO – 2º PAVIMENTO
NÍVEL – 106,10
ESC.: 1:100

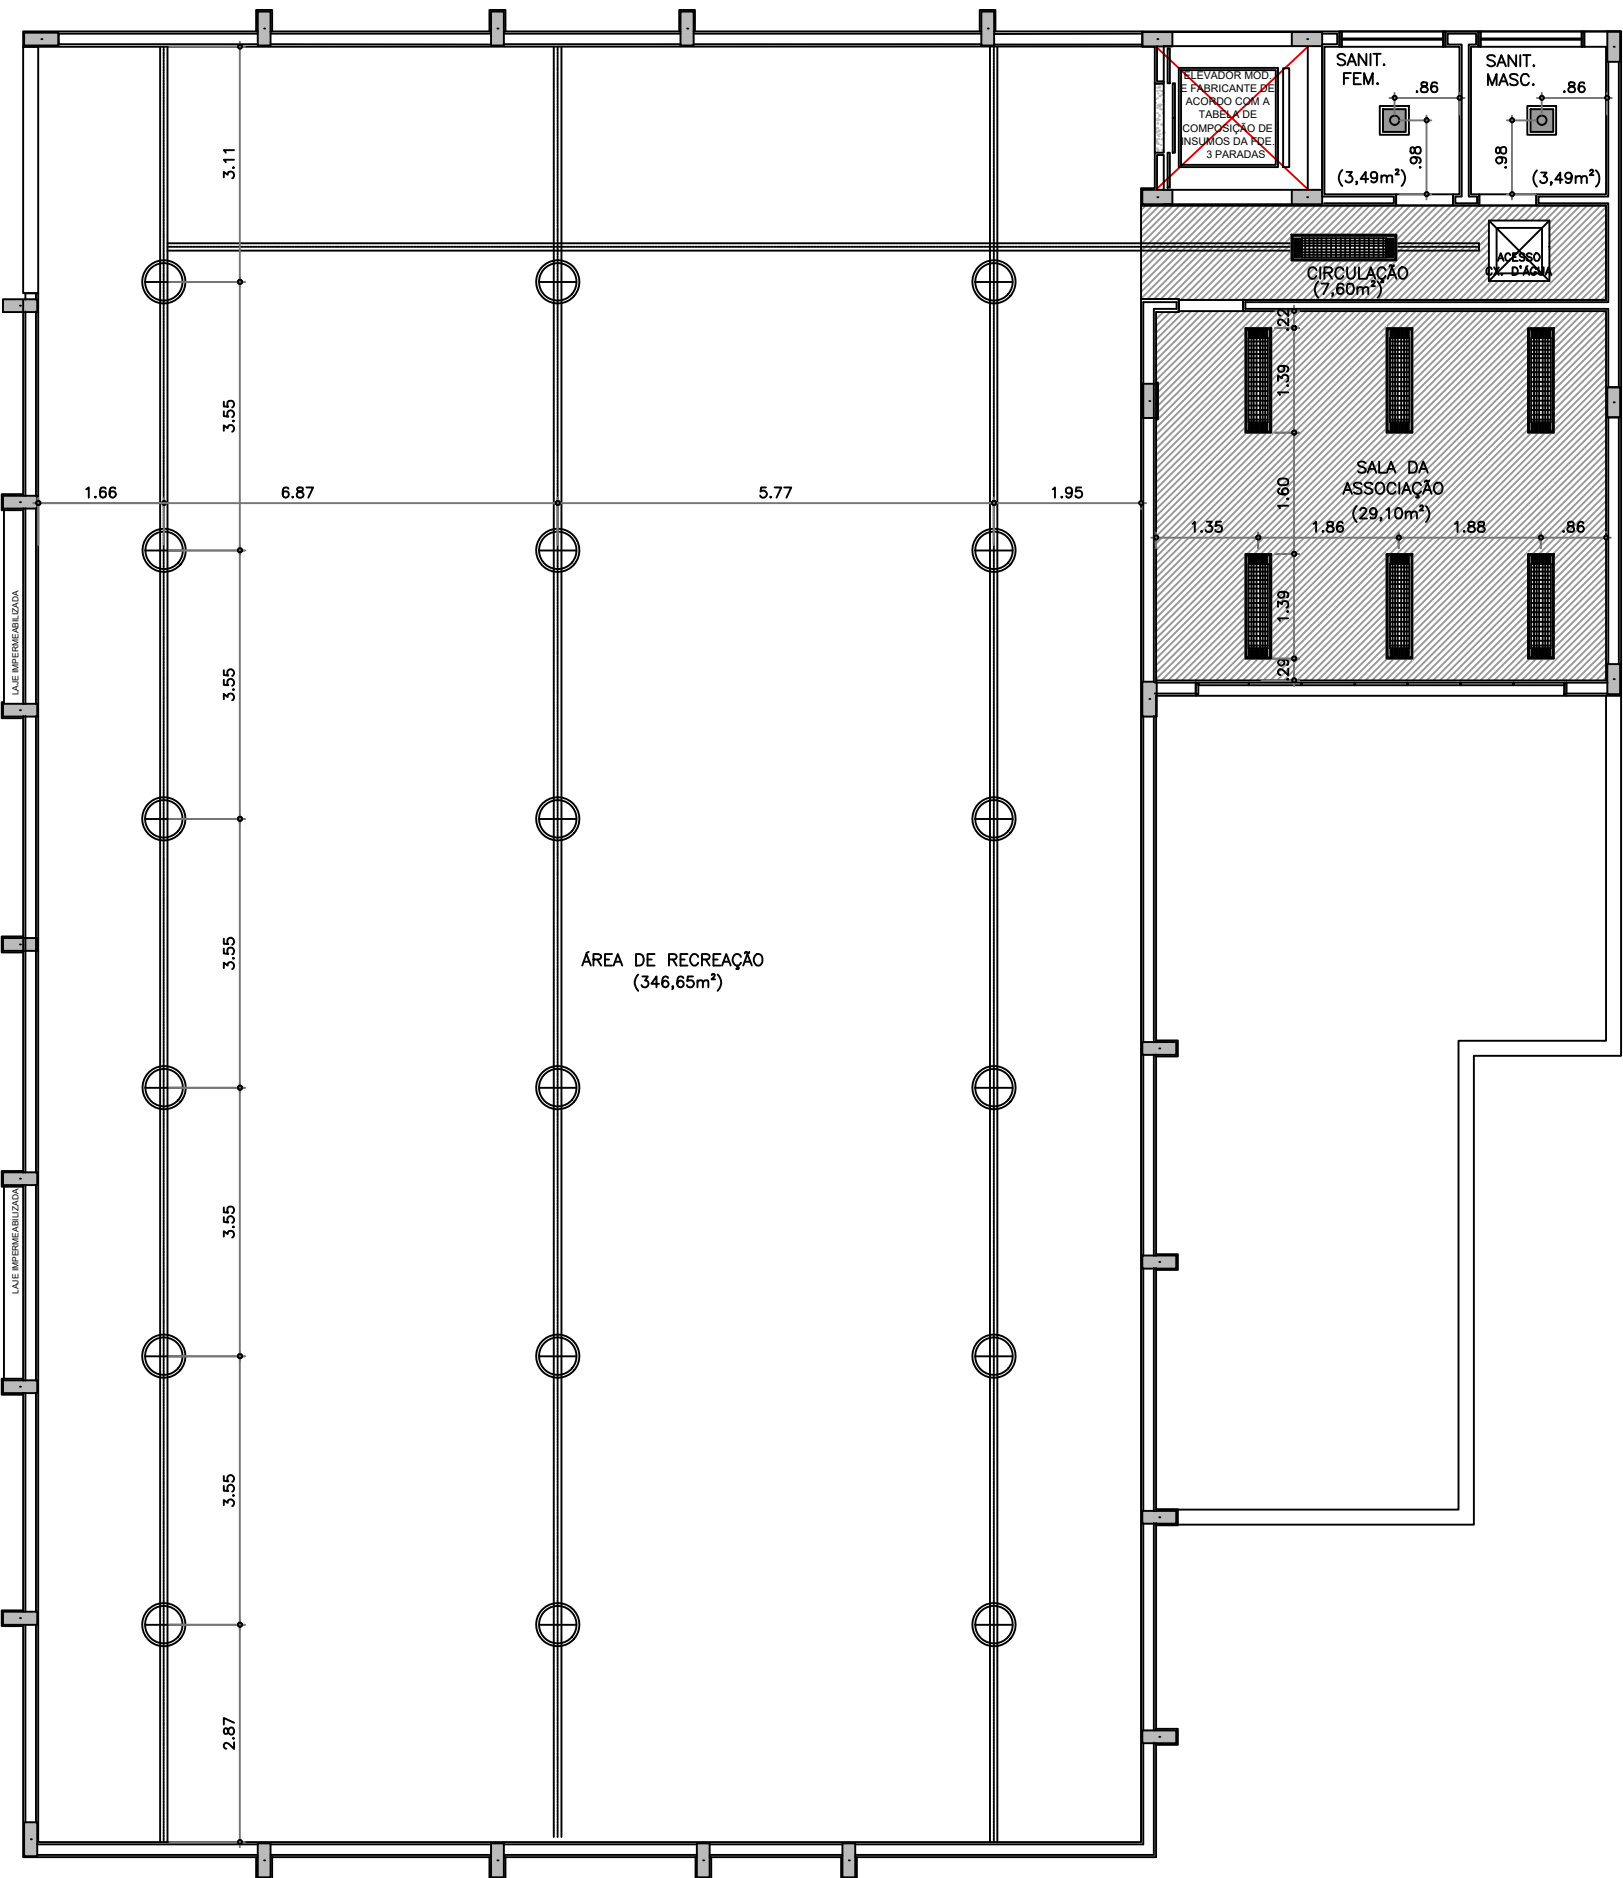

PLANTA PAGINAÇÃO DE FORRO – 2º PAVIMENTO
NÍVEL – 106,10
ESC.: 1:100

QUADRO DE ÁREAS			
ÁREA DO TERRENO: 1.194,00 m²		TAXA DE OCUPAÇÃO: 63,98 % COEFICIENTE DE APROVEITAMENTO: 1,03	
ÁREA OCUPADA: 763,90 m²			
ÁREA CONSTRUÍDA: 1.227,83 m²			
ÁREAS EDIFICADAS			
BLOCO	ÁREA CONSTRUÍDA	ÁREA ABERTA COBERTA	ÁREA TOTAL
PAVIMENTO TERREO	452,50m²	14,44 m²	466,94 m²
1º PAVIMENTO	344,26 m²	58,04 m²	402,30 m²
2º PAVIMENTO	353,85 m²	-	353,85 m²
GÁS/LIQUO	2,21 m²	2,53 m²	4,74 m²
TOTAL ÁREA		1.152,82 m²	1.227,83 m²

- NOTAS:
- MEDIDAS EM METROS, EXCETO INDICAÇÃO CONTRÁRIA. .
 - VERIFICAR COTAS E MEDIDAS NO LOCAL
 - AS ESPECIFICAÇÕES TÉCNICAS, DESCRIÇÃO DE MATERIAIS E DETALHES SE ENCONTRAM NAS FOLHAS DE DETALHAMENTO.
 - O MEMORIAL DESCRITIVO É PARTE INTEGRANTE DO PROJETO E DEVERÁ ESTAR A DISPOSIÇÃO JUNTAMENTE AO PROJETO DURANTE A EXECUÇÃO DA OBRA.



Município de Carapicuíba
Secretaria de Desenvolvimento Urbano
Setor de Projetos

Projeto	EMEI VILA Creti
Disciplina	ARQUITETURA
Etapa	PROJETO BÁSICO
Nome do Arquivo	PE-ARQ-CVC-PLB_R01-FL08-R01
Endereço	Rua Adolfo Salvo - Carapicuíba - SP
Responsáveis Técnicos	

ENGP DIORGENS GODÓI DA SILVA
Responsável Técnico pelo Projeto Executivo
CREA SP. 5069838630

Título			Folha
PAGINAÇÃO DE PISO E FORRO 2º PAVIMENTO			08
ART	Revisão	Data	Escala
2620251271416	REV-01	jan-21	INDICADA