

RESUMO: SINALIZAÇÃO VERTICAL				
CODIGO	QUANTIDADE			TOTAL
	COL	RET	SUBST	
LOGRADOURO	04	-	-	04
A-18	04	-	-	04
SUPOORTE METALICO	03	-	-	03

RESUMO: SINALIZAÇÃO HORIZONTAL		
MATERIAL	COR	QUANTIDADE
HOT SPRAY	AMARELA	174,82 m2
	BRANCA	218,13 m2

RECAPEAMENTO

CBUQ - CONCRETO BETUMINOSO USINADO A QUENTE	5,0cm	← IMPRIMAÇÃO BETUMINOSA LIGANTE - RR 2C
FRESAGEM	5,0cm	

QUANTIDADES

S E R V I Ç O S	DIMENSÕES REDUZIDAS	QUANTIDADES	UNID.
EXTENSÃO		1480,96	m
IMPRIMAÇÃO BETUMINOSA LIGANTE - RR 2C		10186,42	m2
FRESAGEM 5cm		10186,42	m2
LEVANTAMENTO DE TAMPA DE PV		26,00	unid.
TROCA DE TAMPA DE BOCA DE LOBO		9,00	unid.
DEMOL. E EXEC. DE GUIA		43,00	m
DEMOL. E EXEC. DE SARJETA		80,76	m

LEGENDA:

- 0 1 2
- EIXO ESTAQUEADO


ÁREA DE RECAPEAMENTO

LEVANTAMENTO DE TAMPA DE PV

EXECUÇÃO DE GUIAS E SARJETAS

REFORÇO DE SOLO PROFUNDO

DEMOLIÇÃO E EXECUÇÃO DE SARJETÃO

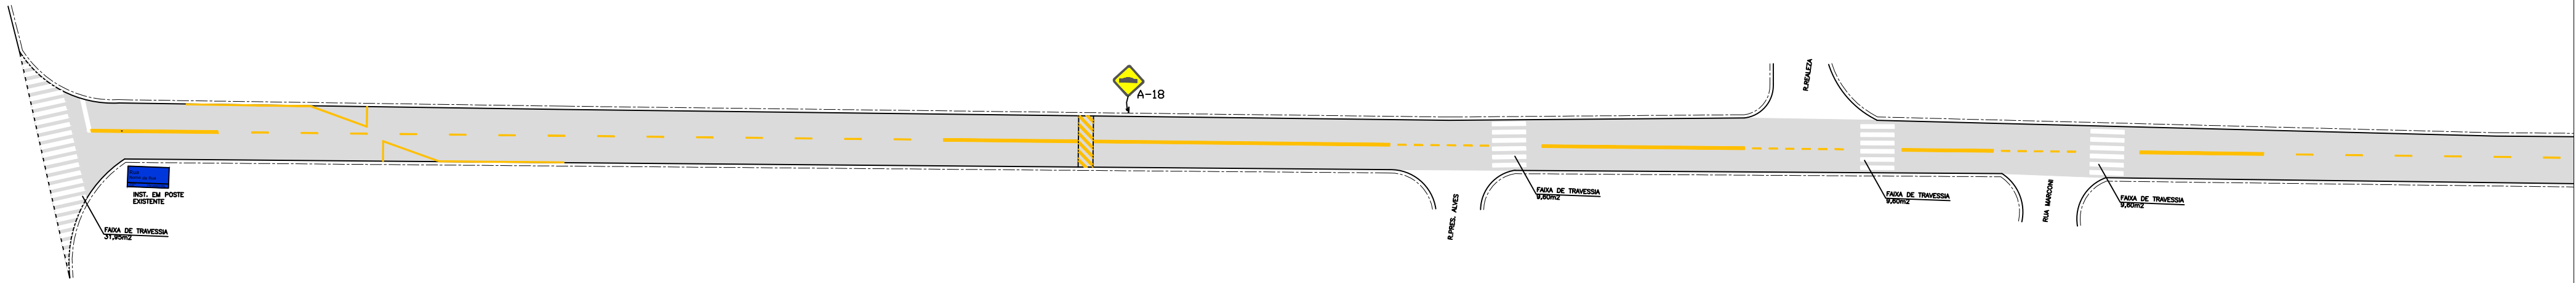

PREFEITURA DO MUNICÍPIO DE CARAPICUÍBA

ASSUNTO: PLANTA DE RECUPERAÇÃO DE PAVIMENTO, PARA ATENDIMENTO DA SECRETARIA DE DESENVOLVIMENTO URBANO

TÍTULO: PROJETO DE RECAPEAMENTO ASFÁLTICO E SINALIZAÇÃO VIÁRIA - PLANTA

LOCAL: ESTRADA DA GABIROBA

BAIRRO: JARDIM COPIÓVA

TRECHO: ENTRE A ESTRADA DO COPIÓVA E A AVENIDA BENEDITO ALVES TURIBIO

AUTOR:  R01-2125-PAV-01-001-PTA  
REV. 01

RESP. TÉCNICO: FAUSTO BATISTA	CREA: 0682525642	ART: 28027230221250638
Nº PROCESSO: 29200/21	ESCALA: 1: 250	DATA: 19/02/2024
Nº CONTRATO: 81/21	ARQUIVO DIGITAL: R01-2125-PAV-01-001-PTA.dwg	FOLHA: 1/5
PROJETISTA: SUÉLLEN SOARES LEITE	19/02/2024	
DESENHISTA: SUÉLLEN SOARES LEITE	19/02/2024	
VERIFICAÇÃO: SANDRA MAYUMI MISHIMA	19/02/2024	
APROVAÇÃO: FAUSTO BATISTA	19/02/2024	
RESP. TÉCNICO: FAUSTO BATISTA	19/02/2024	

Este documento é propriedade da Prefeitura Municipal de Carapicuíba e seu conteúdo não pode ser copiado ou reproduzido sem a autorização expressa da Prefeitura Municipal de Carapicuíba. A responsabilidade sobre o mesmo é de quem o elaborou e não da Prefeitura Municipal de Carapicuíba.