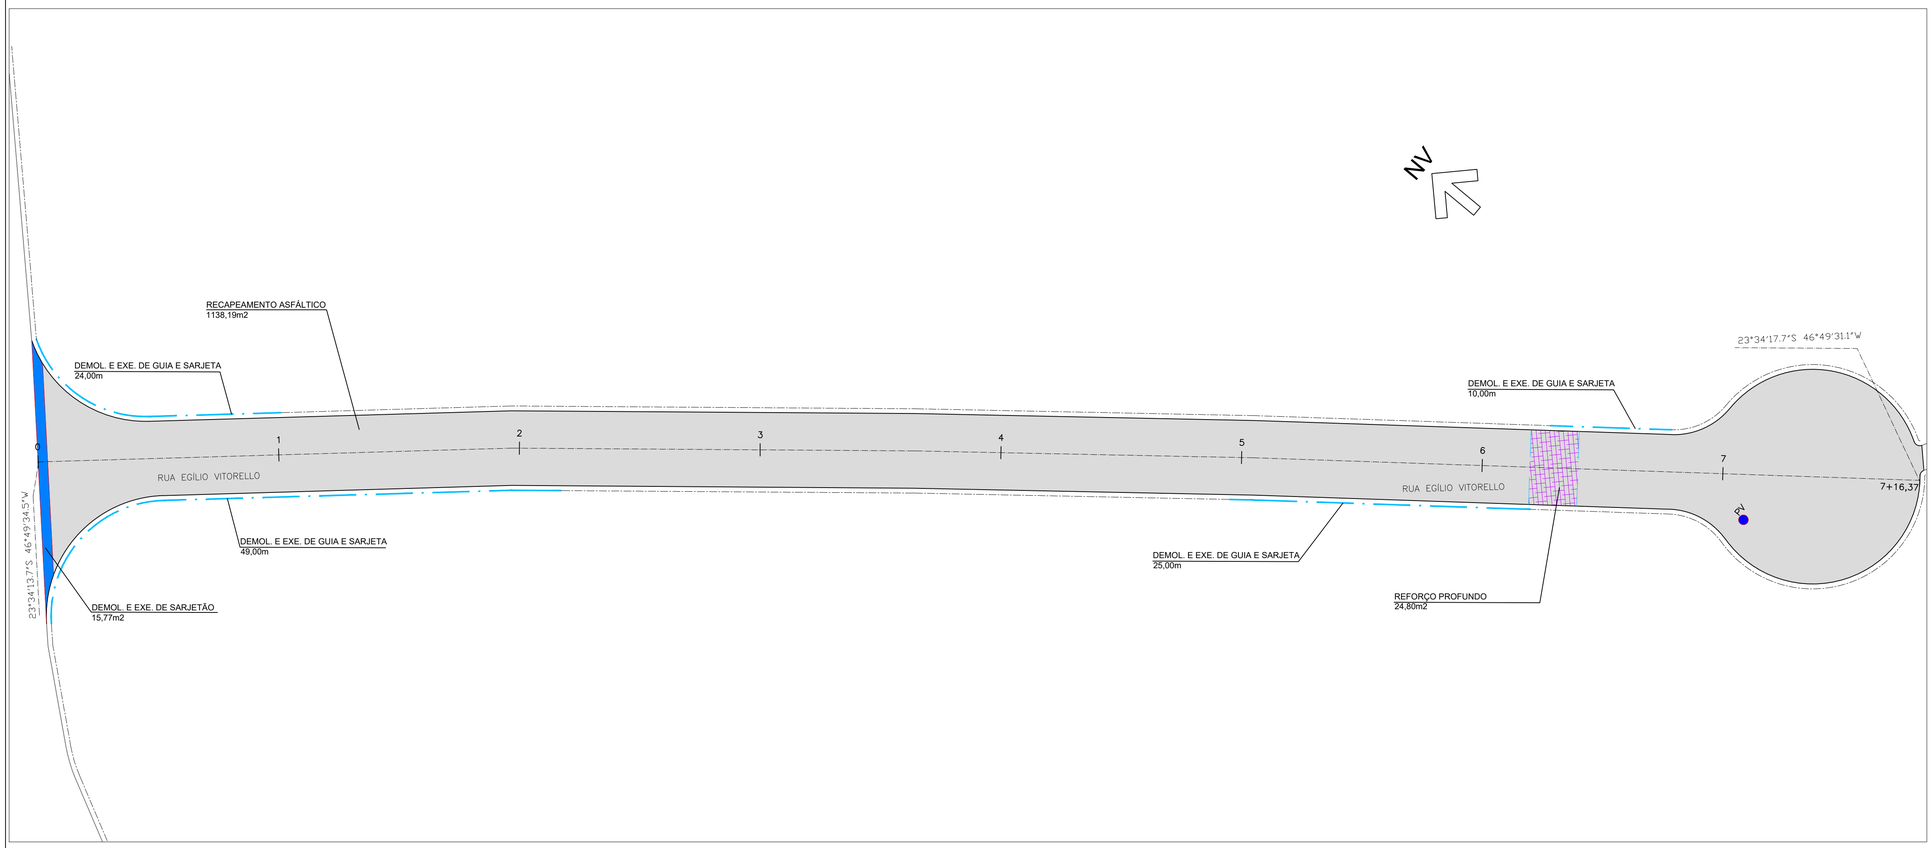

RESUMO: SINALIZAÇÃO VERTICAL				
CODIGO	QUANTIDADE			
	COL	RET	SUBST	TOTAL
LOGRADOURO	01	–	–	01

RESUMO: SINALIZAÇÃO HORIZONTAL		
MATERIAL	COR	QUANTIDADE (M2)
HOT SPRAY	AMARELA	25,67
	BRANCA	19,70

RECAPEAMENTO

CBUQ – CONCRETO BETUMINOSO USINADO A QUENTE	5,0cm
FRESAGEM	5,0cm

← IMPRIMAÇÃO BETUMINOSA LIGANTE – RR 2C

QUANTIDADES

S E R V I Ç O S	DIMENSÕES REDUZIDAS	QUANTIDADES	UNID.
EXTENSÃO		156,37	m
CBUQ – CONCRETO BETUMINOSO USINADO A QUENTE	(1138,19m2x0,05)	56,91	m3
IMPRIMAÇÃO BETUMINOSA LIGANTE – RR 2C		1138,19	m2
FRESAGEM 5cm		1138,19	m2
DEMOLIÇÃO E EXECUÇÃO DE SARJETÃO		19,55	m2
REFORÇO PROFUNDO		24,80	m2
DEMOLIÇÃO E EXECUÇÃO DE GUIA E SARJETA		108,00	m
LEVANTAMENTO TAMPA DE PV		1	un.

0 1 2 EIXO ESTAQUEADO

ÁREA DE RECAPEAMENTO

LEVANTAMENTO DE TAMPA DE PV

ÁREA DE SARJETÃO

RECOMPOSIÇÃO DE GUIA E SARJETA

REFORÇO PORFUNDO

00	MAIO/2024	EMISSÃO INICIAL	ÉRICA	SANDRA	FAUSTO
REVISÃO	DATA	NATUREZA	EXEC.	VERIF.	APROV.

PREFEITURA DO MUNICÍPIO DE CARAPICUÍBA

ASSUNTO: PLANTA DE RECUPERAÇÃO DE PAVIMENTO, PARA ATENDIMENTO DA SECRETARIA DE DESENVOLVIMENTO URBANO

TÍTULO: PROJETO DE RECAPEAMENTO ASFÁLTICO E SINALIZAÇÃO VIÁRIA – PLANTA

LOCAL: RUA EGÍLIO VITORELLO

BAIRRO: CHÁCARA QUIRIRI

TRECHO: A PARTIR DA RUA MINISTRO NELSON HUNGRIA

AUTOR:

KF2 engenharia e consultoria

R00-2125-PAV-26-001-PTA
REV. 00

RESP. TÉCNICO: FAUSTO BATISTA	CREA: 0682525642	ART: 28027230221250638	
Nº PROCESSO: 29200/21	ESCALA: 1: 250	DATA: 21/05/2024	FOLHA: 1/1
Nº CONTRATO: 81/21	ARQUIVO DIGITAL: R00-2125-PAV-26-001-PTA.dwg		
PROJETISTA: ÉRICA OLIVEIRA		21/05/2024	
DESENHISTA: MARLON ESTEVO		21/05/2024	
VERIFICAÇÃO: SANDRA MAYUMI MISHIMA		21/05/2024	
APROVAÇÃO: FAUSTO BATISTA		21/05/2024	
RESP. TÉCNICO: FAUSTO BATISTA		21/05/2024	

ESTE DESENHO É PROPRIEDADE DA PREFEITURA DO MUNICÍPIO DE CARAPICUÍBA E SEU CONTEÚDO NÃO PODERÁ SER COPIADO, REPRODUZIDO OU ARQUIVADO SEM A PRÉVIA AUTORIZAÇÃO. A APROVAÇÃO DESTE DOCUMENTO NÃO EXIME A PROJETISTA DE SUA RESPONSABILIDADE SOBRE O MESMO.