



FRESAGEM E RECAPEAMENTO DE PAVIMENTO ASFÁLTICO

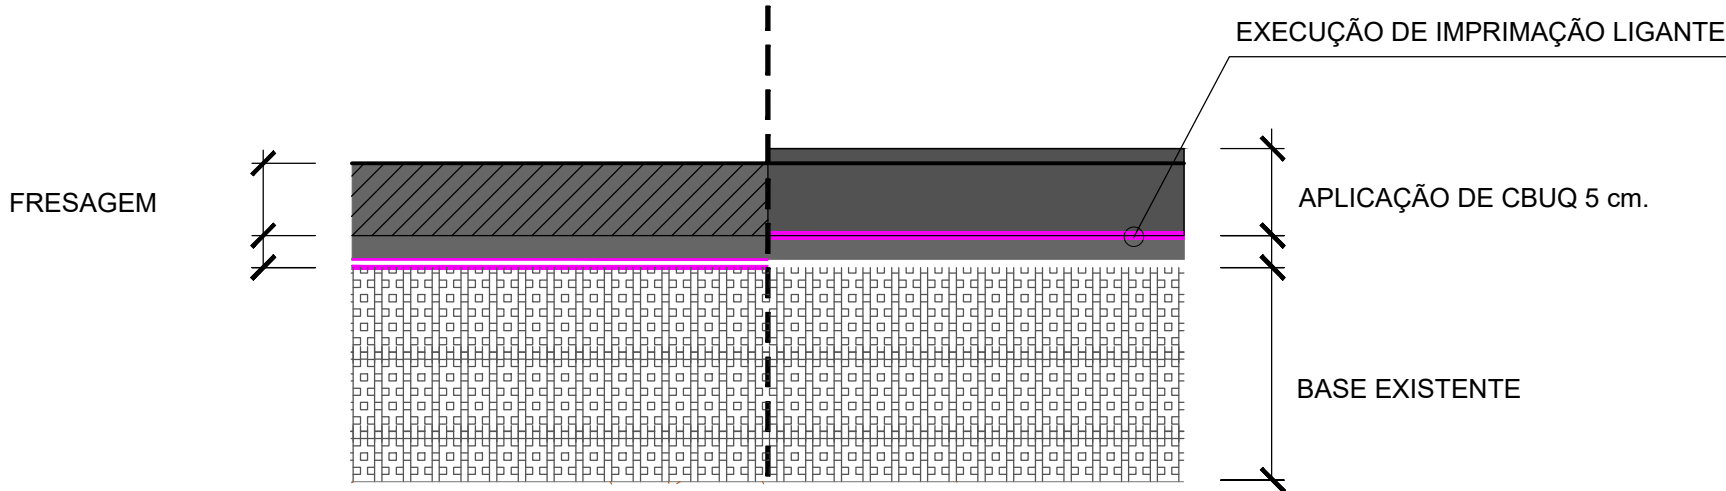

RECAPEAMENTO PARA AS RUAS:

ESTRADA DA GABIROBA= 1.647M²
CAMINHO DE ITAPORANGA= 568,90M²
RUA SANTOS= 355,10M²
ALAMEDA DAS ROSAS= 2.140,90M²
RUA PRUDENTE DE MORAES= 1.661,16M²
RUA JERUSALÉM= 1.803,71M²
RUA ORIENTE= 1.337M²
RUA NELSON RODRIGUES= 469,86M²
RUA Y. KAKIZAKI= 505,76M²
RUA MERCURIO= 1.609,52M²
RUA TERRA= 2.730,79M²
RUA AMETISTA= 363,44M²
AV. CLARA ROSA= 1.327,65M²
PASSAGEM ABARE= 1.256,66M²
RUA SANTO ANDRÉ= 1.606,30M²
RUA SÃO JOSÉ= 1.099,86M²
RUA EGILIO VITORELLO= 1.113,39M²
RUA SANTA CECILIA= 1.689,85M²

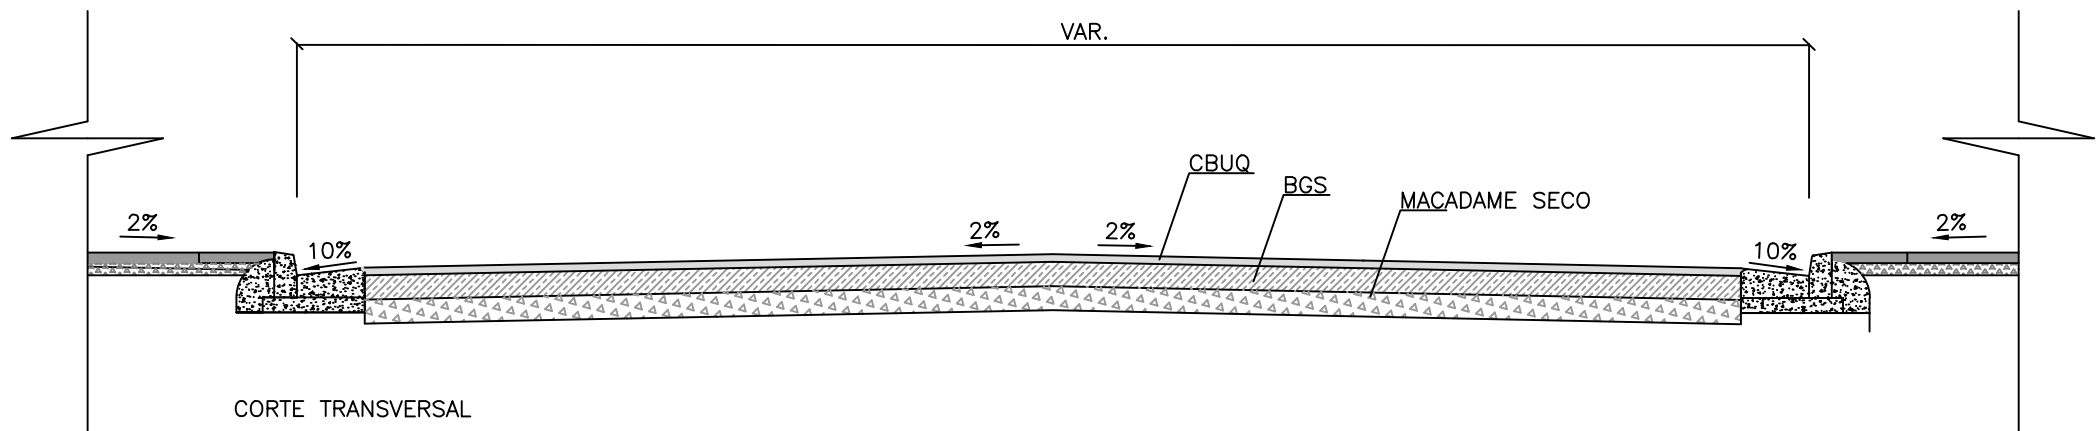

REFORÇO PROFUNDO


CONCRETO ASFÁLTICO USINADO A QUENTE (CBUQ) – FAIXA III	0,05cm
IMPRIMAÇÃO BETUMINOSA LIGANTE RR2C	
IMPRIMAÇÃO BETUMINOSA IMPERMEABILIZANTE CM30	
BRITA GRADUADA SIMPLES	20,00cm
MACADAME SECO	15,00cm
SUBLEITO ESCARIFICADO E COMPACT A 100% DO PROCTOR NORMAL COM CBRmoldado = 8,0%	

REFORÇO PARA AS RUAS:

CAMINHO DE ITAPORANGA= 333,00M²
ALAMEDA DAS ROSAS= 277,80M²
RUA BELA VISTA= 595,32M²
RUA EGILIO VITORELLO= 24,80M2




DETALHE 4: PLANTA – GUIA E SARJETA

ESC: 1:25 – MEDIDAS EM CENTÍMETROS

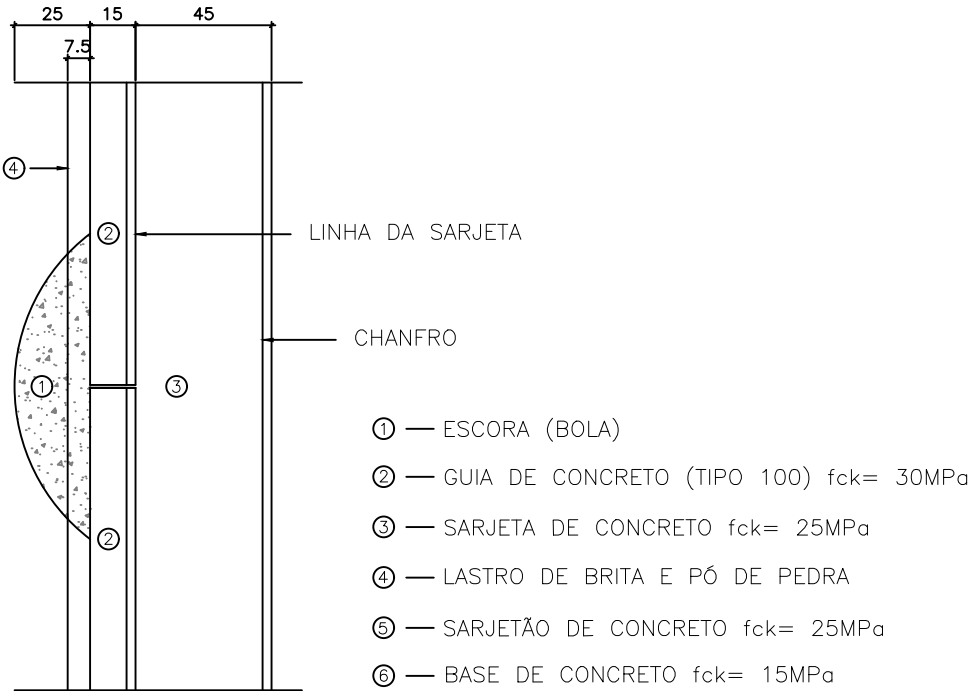

DETALHE 5: GUIA E SARJETA – 30cm

ESC: 1:25 – MEDIDAS EM CENTÍMETROS

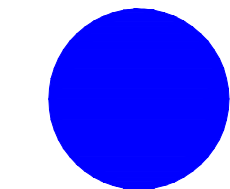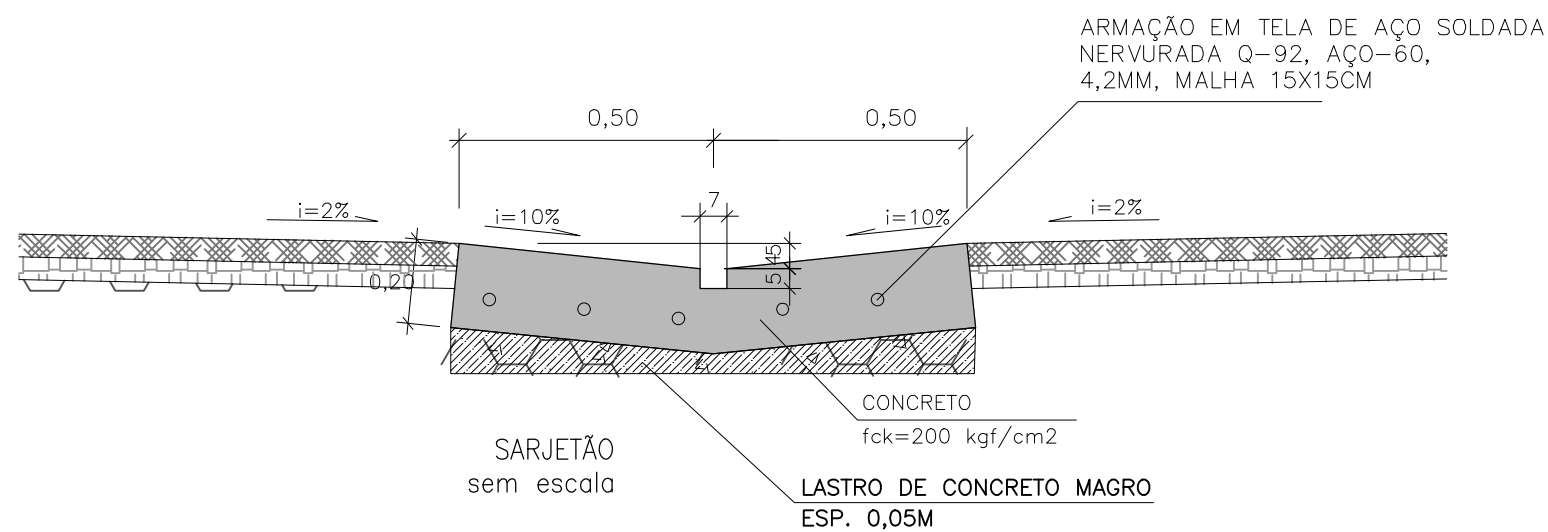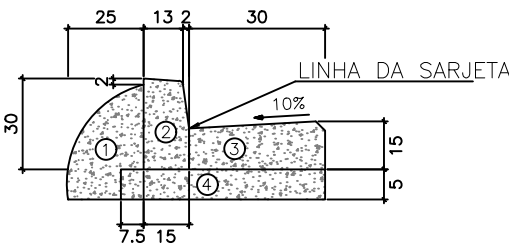

POÇO DE VISITA EXISTENTE



BOCA DE LOBO EXISTENTE

00	FEV/2024	EMISSION INICIAL	GUSTAVO	SANDRA	FAUSTO
REVISÃO	DATA	NATUREZA	EXEC.	VERIF.	APROV.

PREFEITURA DO MUNICÍPIO DE CARAPICUÍBA

ASSUNTO: PLANTA DE RECUPERAÇÃO DE PAVIMENTO, PARA ATENDIMENTO DA SECRETARIA DE DESENVOLVIMENTO URBANO

TÍTULO: PROJETO DE PAVIMENTAÇÃO E DRENAGEM
DETALHES TÍPICOS DE PAVIMENTAÇÃO E DRENAGEM

LOCAL: ESTRADA DA GABIROBA, RUA CAMINHO ITAPORANGA, RUA SANTOS, ALAMEDA DAS ROSAS, RUA PRUDENTE DE MORAES, RUA JERUSALÉM, RUA ORIENTE, RUA BELA VISTA, RUA NELSON RODRIGUES CAMPOS, RUA Y. KAKIZAKI, RUA MERCURIO, RUA TERRA, RUA AMETISTA, AVENIDA CLARA ROSA, PASSAGEM ABARE, RUA SANTO ANDRÉ, RUA SÃO JOSÉ E RUA EGILIO VITORELLO

BAIRRO: DIVERSOS BAIRRO

TRECHO: CONFORME PLANTA

AUTOR:



R00-2125-SIN-001-DET
REV. 00

RESP. TÉCNICO:	FAUSTO BATISTA	CREA:	0682525642	ART:	28027230221250638
Nº PROCESSO:	29200/21	ESCALA:	SEM ESCALA	DATA:	19/02/2024
Nº CONTRATO:	81/21	ARQUIVO DIGITAL:	R00-2125-SIN-001-DET.dwg	FOLHA:	1/2
PROJETISTA:	GUSTAVO R. ARDORE				19/02/2024
DESENHISTA:	MARLON ESTEVO				19/02/2024
VERIFICAÇÃO:	SANDRA MAYUMI MISHIMA				19/02/2024
APROVAÇÃO:	FAUSTO BATISTA				19/02/2024
RESP. TÉCNICO:	FAUSTO BATISTA				19/02/2024

ESTE DESENHO É PROPRIEDADE DA PREFEITURA DO MUNICÍPIO DE CARAPICUÍBA E SEU CONTEÚDO NÃO DEVE SER REPRODUZIDO SEM A AUTORIZAÇÃO DA PREFEITURA DO MUNICÍPIO DE CARAPICUÍBA. A PREFEITURA DO MUNICÍPIO DE CARAPICUÍBA NÃO SE RESPONSABILIZA POR ERROS DE CÁLCULO OU OMISSÃO DE INFORMAÇÕES. A RESPONSABILIDADE SOBRE O MESMO, É DA PROJETISTA DE SUA RESPONSABILIDADE SOBRE O MESMO.