
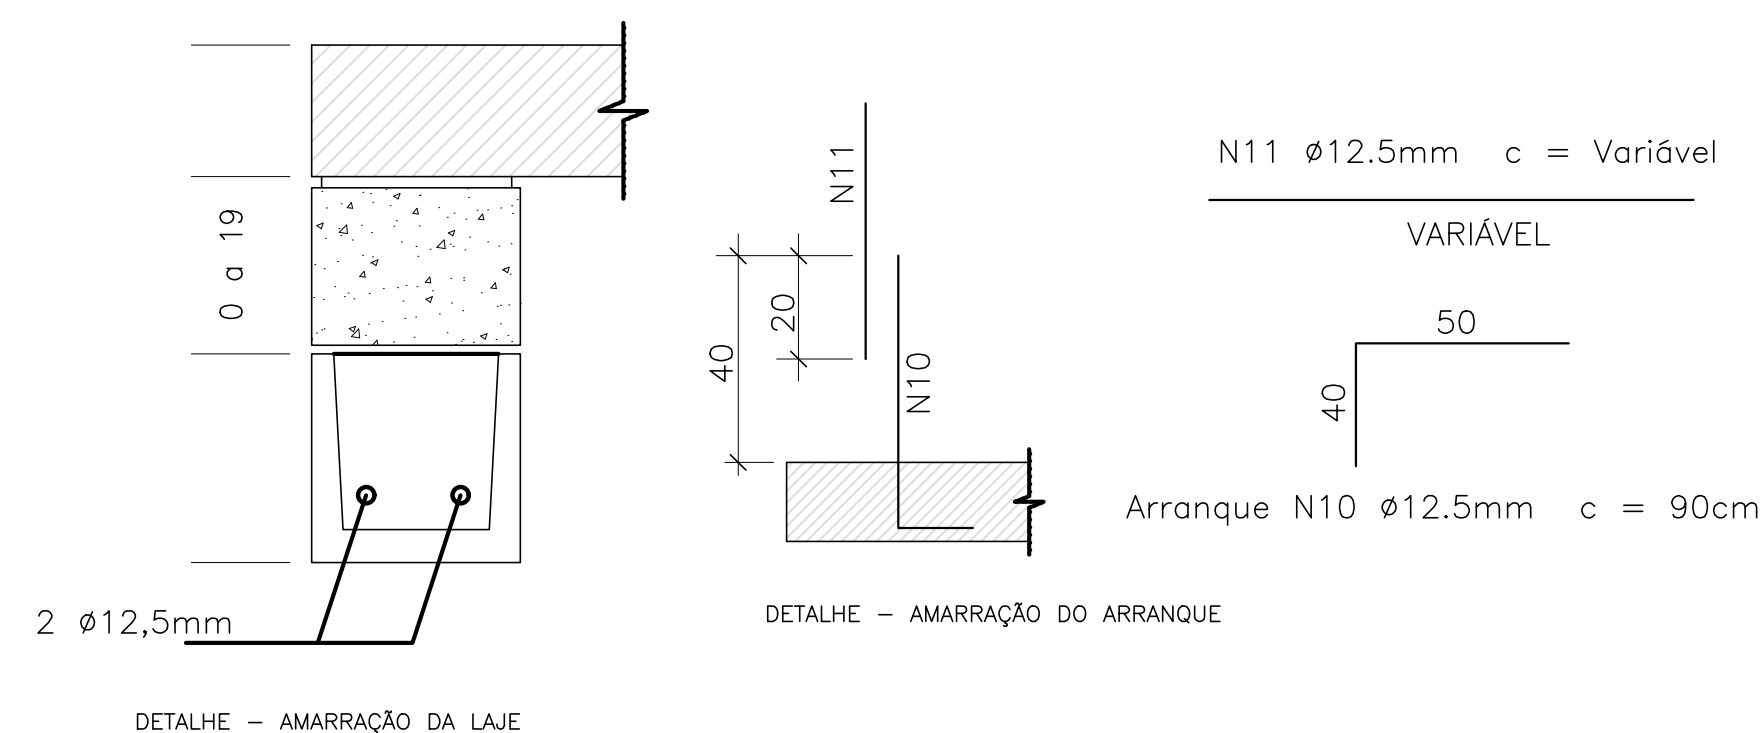
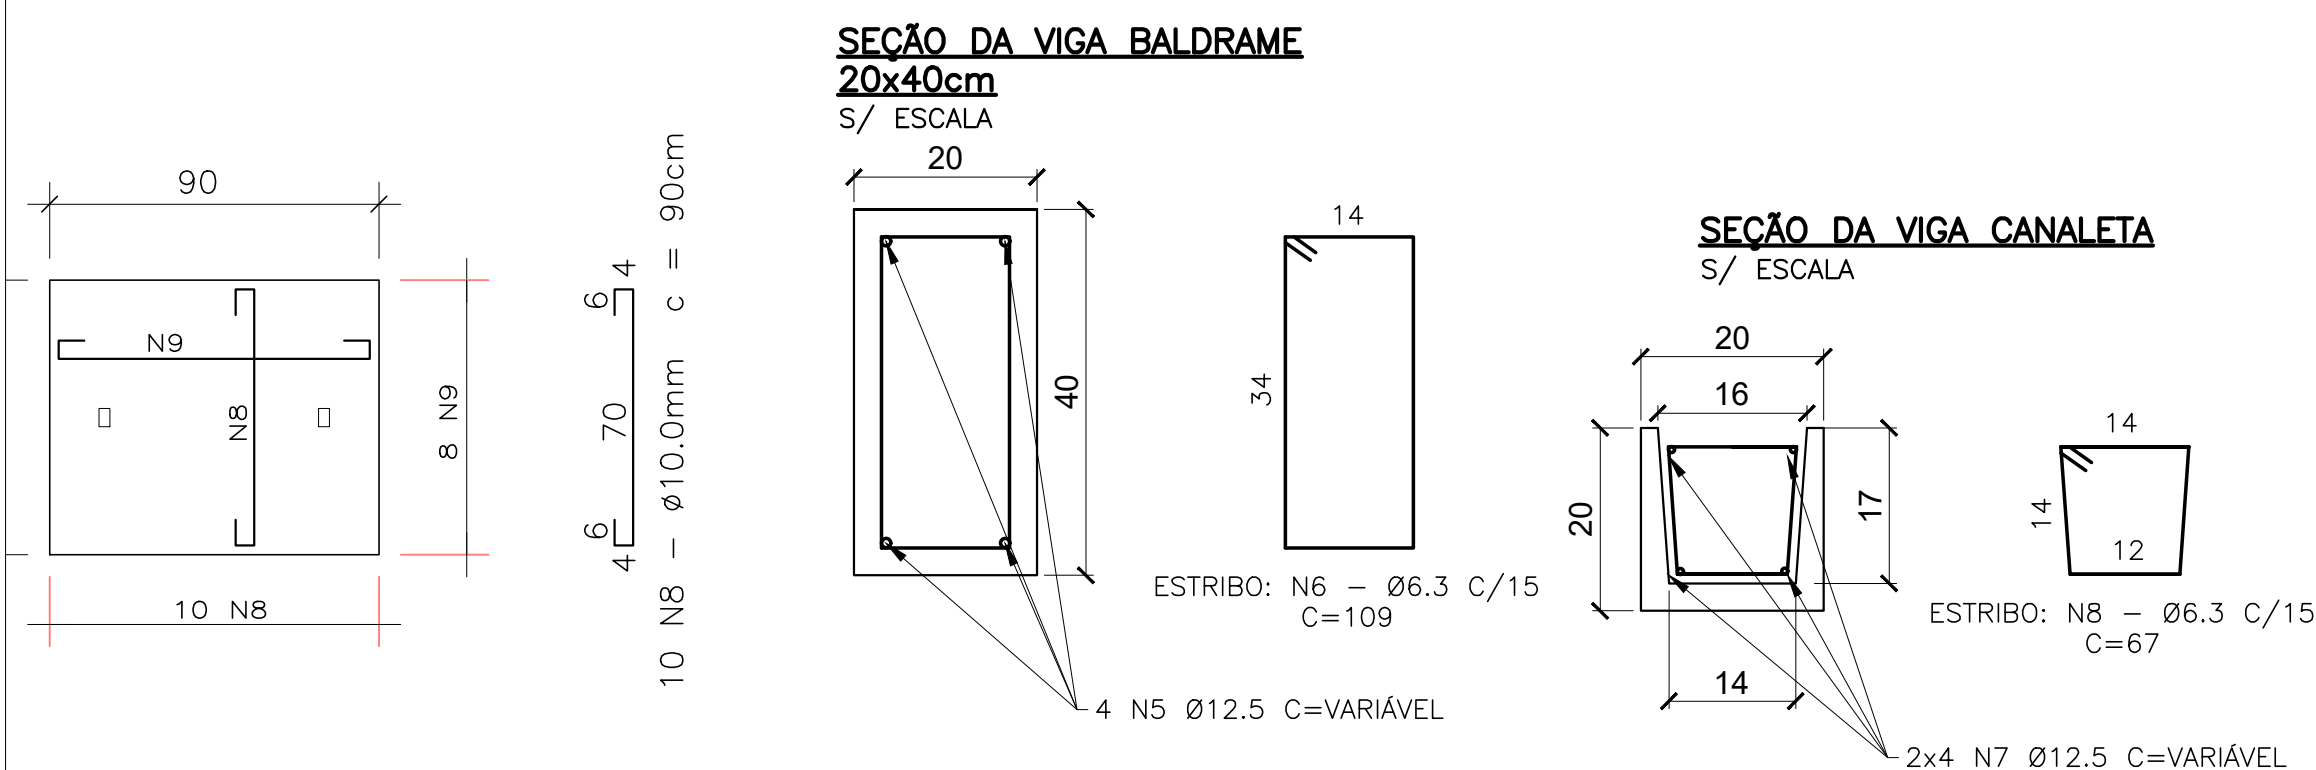
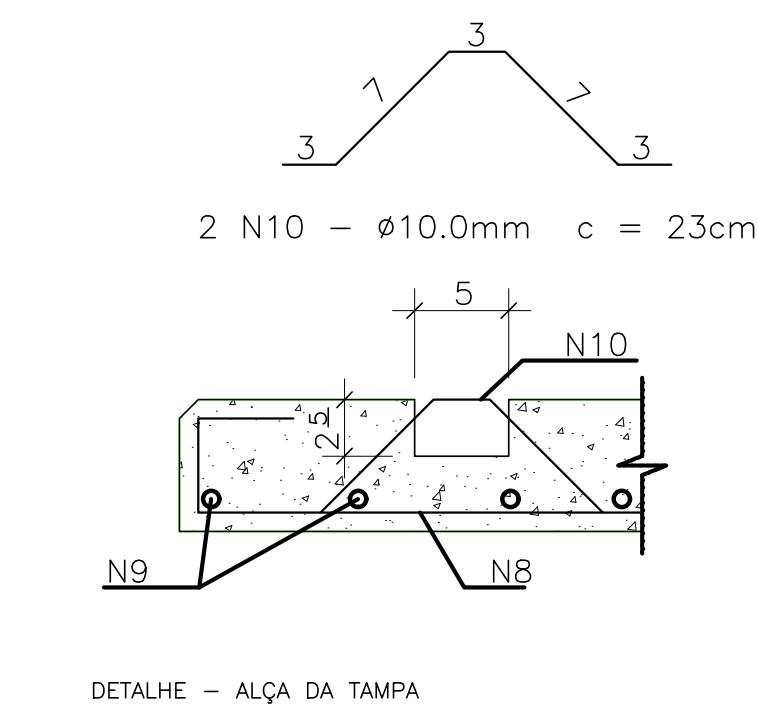


DEIXAR ARRANQUE NO PISO ARMADO  
PARA OS PILARETES

TAMPA - PLANTA DE ARMAÇÃO (x15)  
PRÉ-MOLDADA

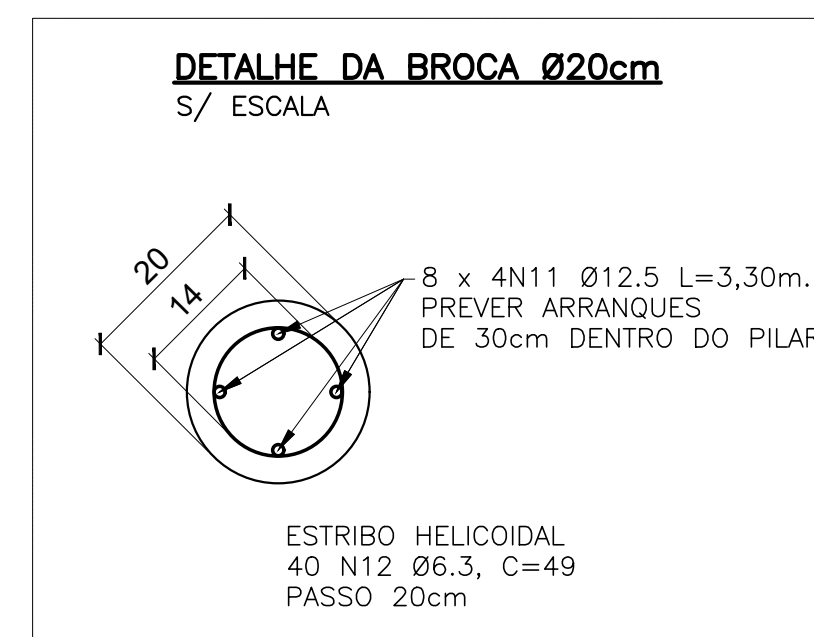

00	FEV/2025		EMISSÃO INICIAL	FERNANDO	SANDRA	FAUSTO
REVISÃO	DATA		NATUREZA	EXEC.	VERIF.	APROV.

ASSUNTO: PROJETO EXECUTIVO DE FUNDAÇÃO PARA EDIFICAÇÃO ESCOLAR

TÍTULO: DETALHE DA CAIXA DE PASSAGEM

LOCAL: RUA MATAIRA

BAIRRO: SÍTIO VELLOSO

TRECHO: CONFORME APRESENTADO EM PLANTA

AUTOR:



R02-2125-OS-62-CON-004-DFT

REV. 02

RESP. TÉCNICO: FAUSTO BATISTA

CREA: 0682525642

ART: 28027230220536884

N° PROCESSO:

ESCALA:	1:500	DATA:	JANEIRO /2026
---------	-------	-------	---------------

FOLHA:	
--------	--

N° CONTRATO: \_\_\_\_\_

ARQUIVO DIGITAL: 500 0125 02 00 0001 001 0001

04/07

81/21

R02-2125-US-62-CON-004-DEL.dwg

--	--

PROJETISTA:	FERNAN
DESENHISTA:	GUILHER

JANEIRO/2020  
JANEIRO/2020

5	
6	

DESENHISTA:	GUILHERME
VERIFICAÇÃO:	SANDRA

JANEIRO/2021

5	
5	

APROVAÇÃO: FAUSTO

JANEIRO/2020

6	
---	--