



LINHAS PARA BASQUETE
ESCALA 1:75

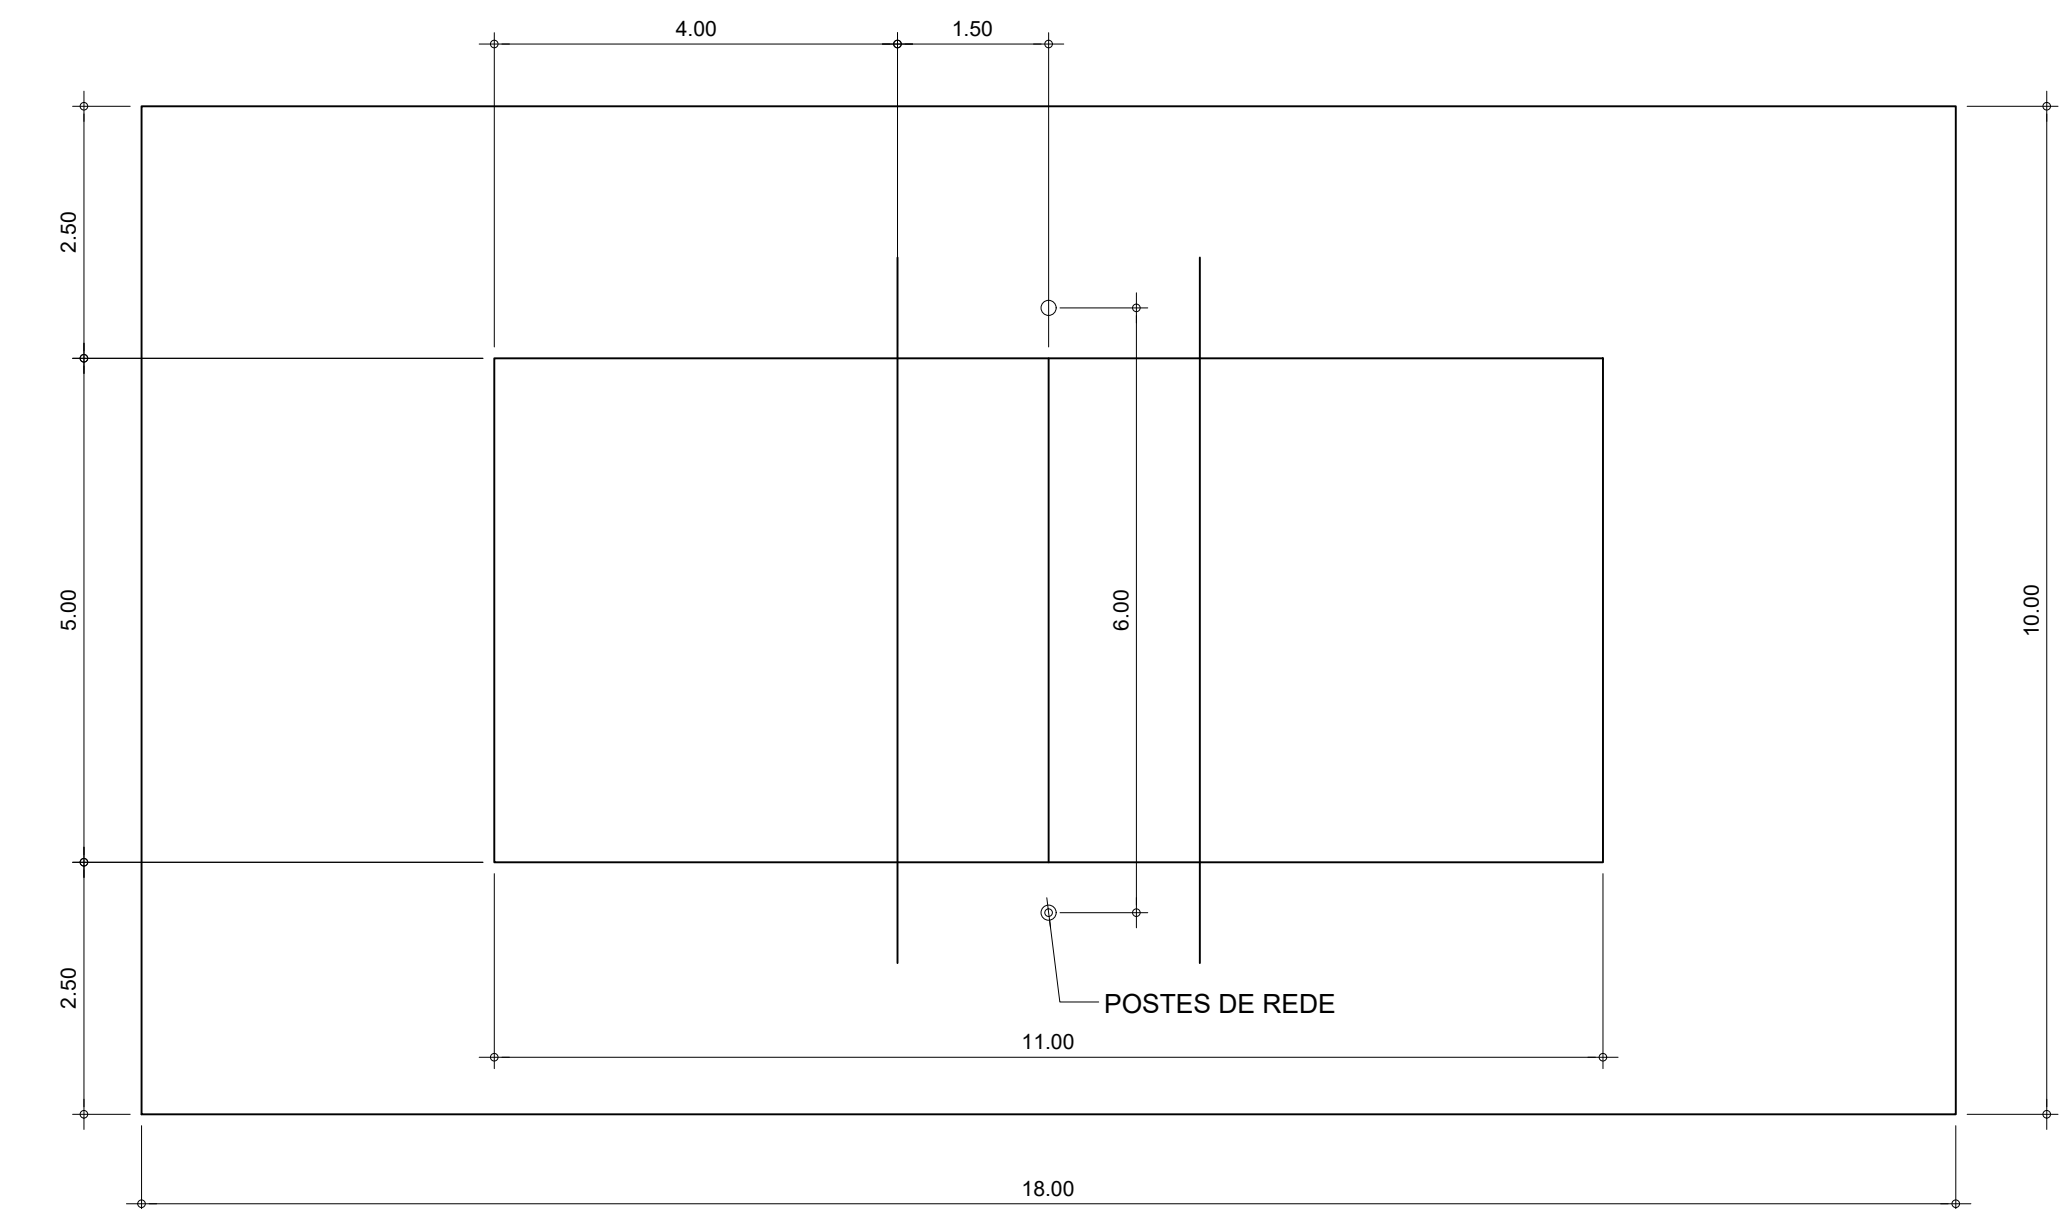


LINHAS PARA VOLEI
ESCALA 1:75

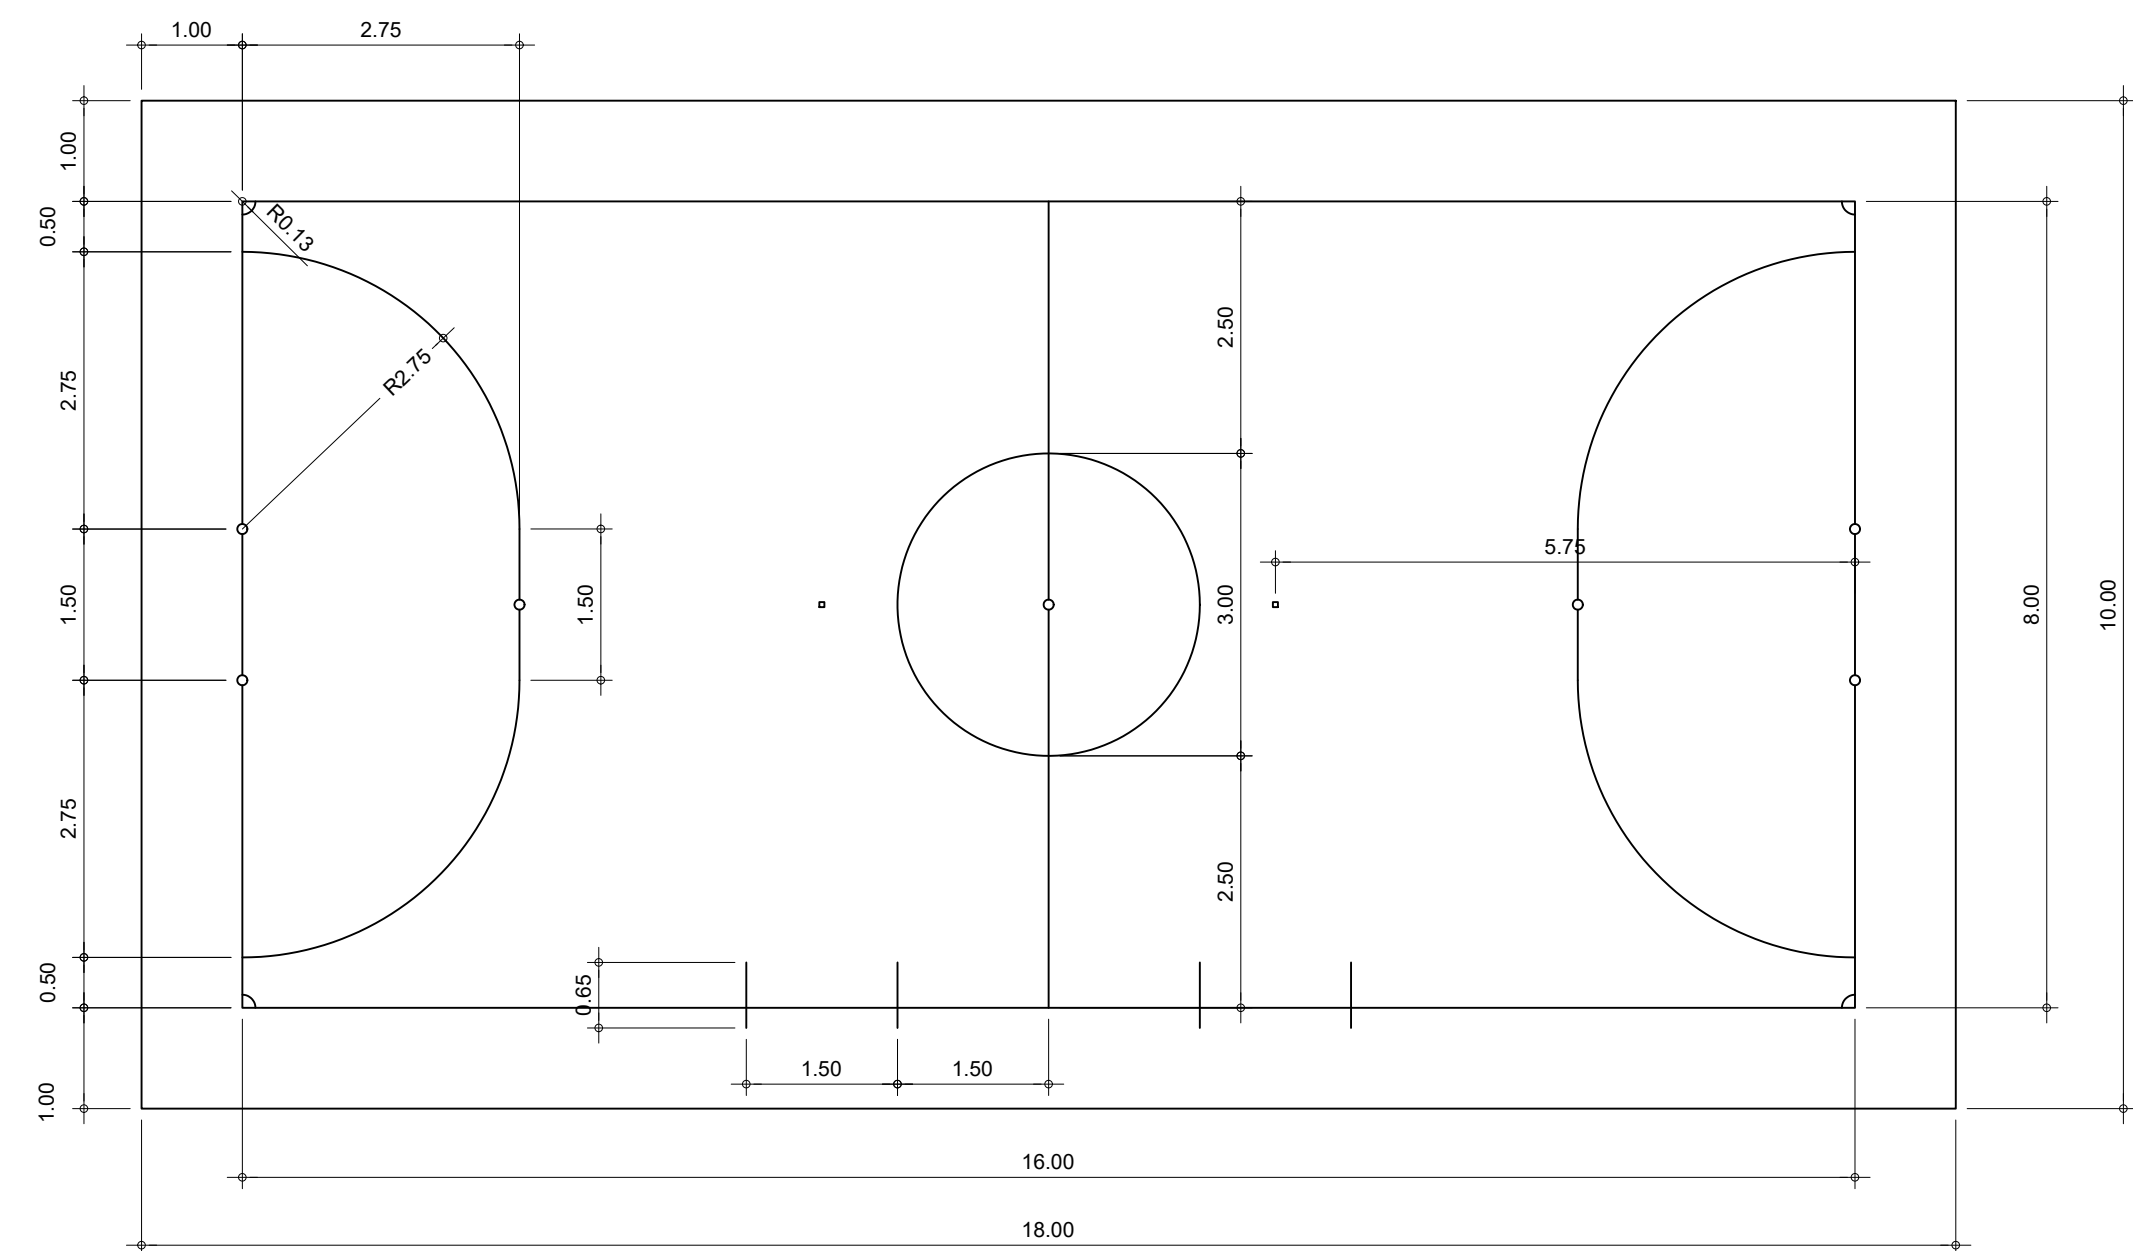


LINHAS PARA FUTEBOL
ESCALA 1:75

OBS: MARCAÇÃO DE LINHAS EM PINTURA EPOXI BRANCA COM ESPESURA 5CM.
PREVER OS SEQUENTES EQUIPAMENTOS:
- 2 TRAVES EM FERRO COM PINTURA AUTOMOTIVA BRANCA E DUAS REDES
- 2 ESTRUTURAS METÁLICAS COM TABELA, ARD E CESTA
- 2 POSTES DE FERRO, 7 BUCHAS, 1 CATRACA, 1 CABO TENSOR (ELASTIFICADO) E 1 REDE DE VOLEI.
- FECHAMENTO EM ALAMBRADO COM MALHA 3" X 3" EM FIO GALVANIZADO E REVESTIDO EM PVC VERDE ESCURO.

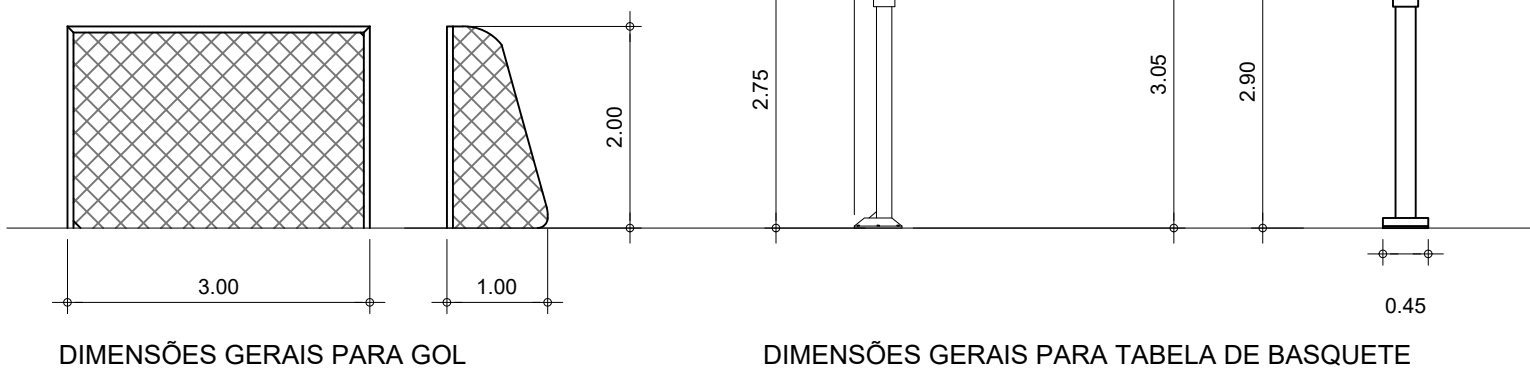


OBS: AS TRAVES DE FUTEBOL E A TABELA DE BASQUETE PODEM SER CONJUGADOS NO MESMO EQUIPAMENTO.


QUADRA POLIESPORTIVA
ESCALA 1:75

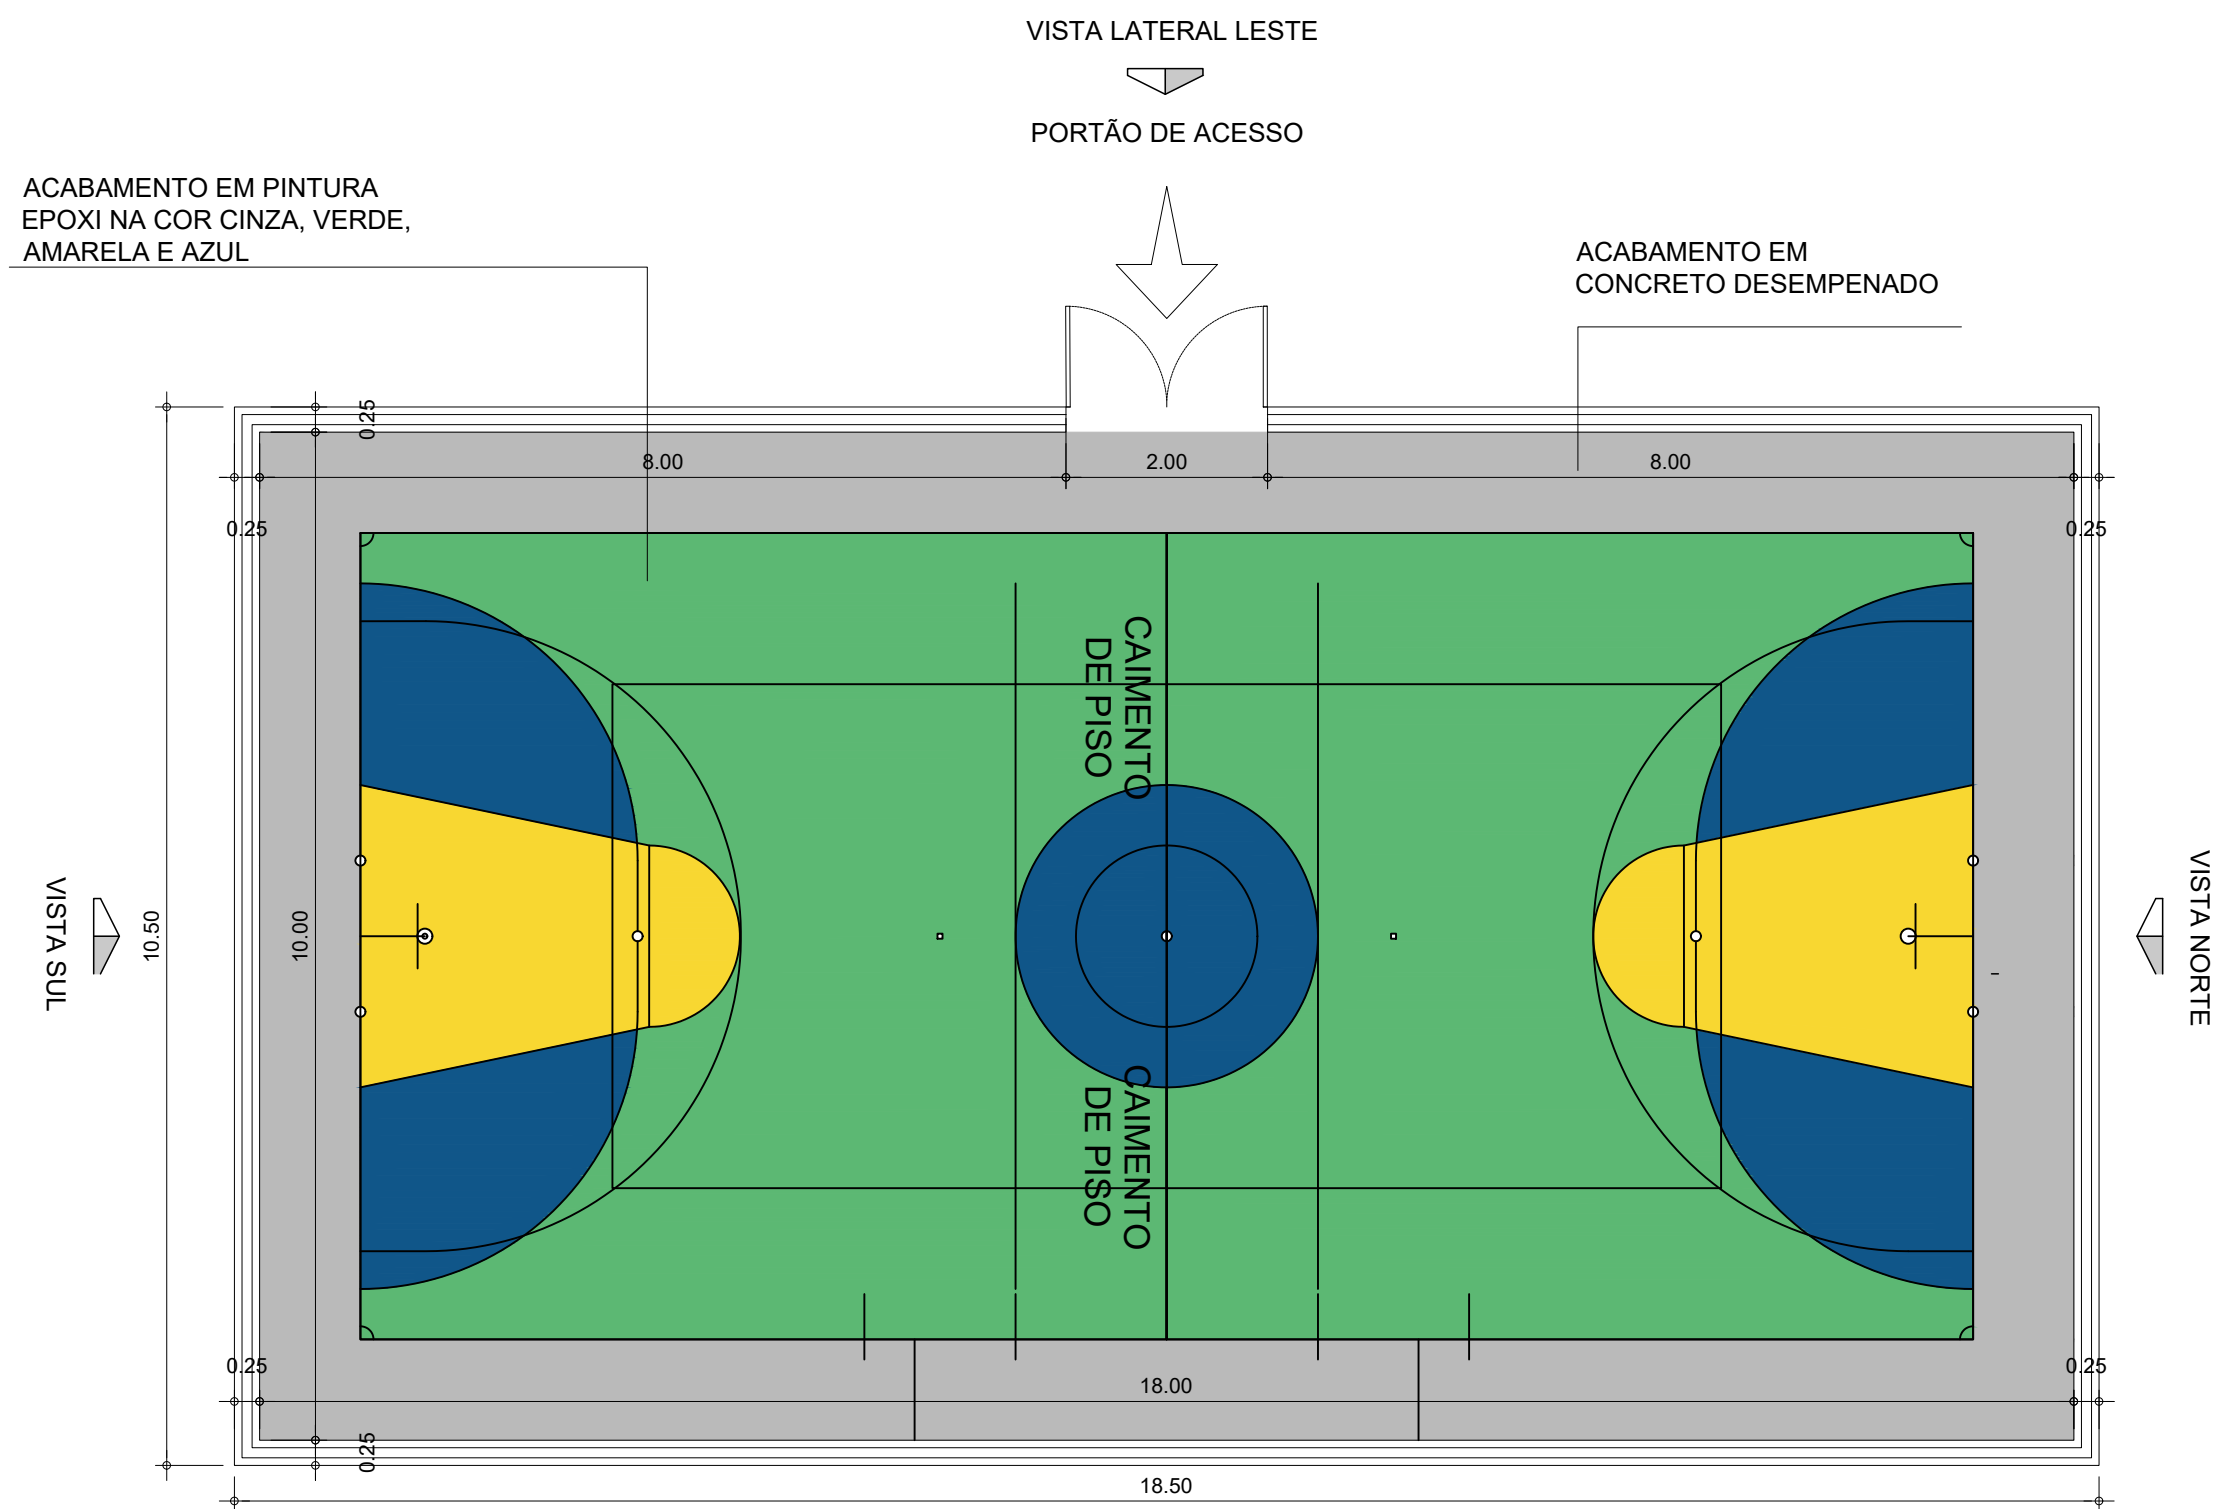


FECHAMENTO DO PERÍMETRO EM GRADIL ELETROFUNDIDO.
ESCALA 1:75

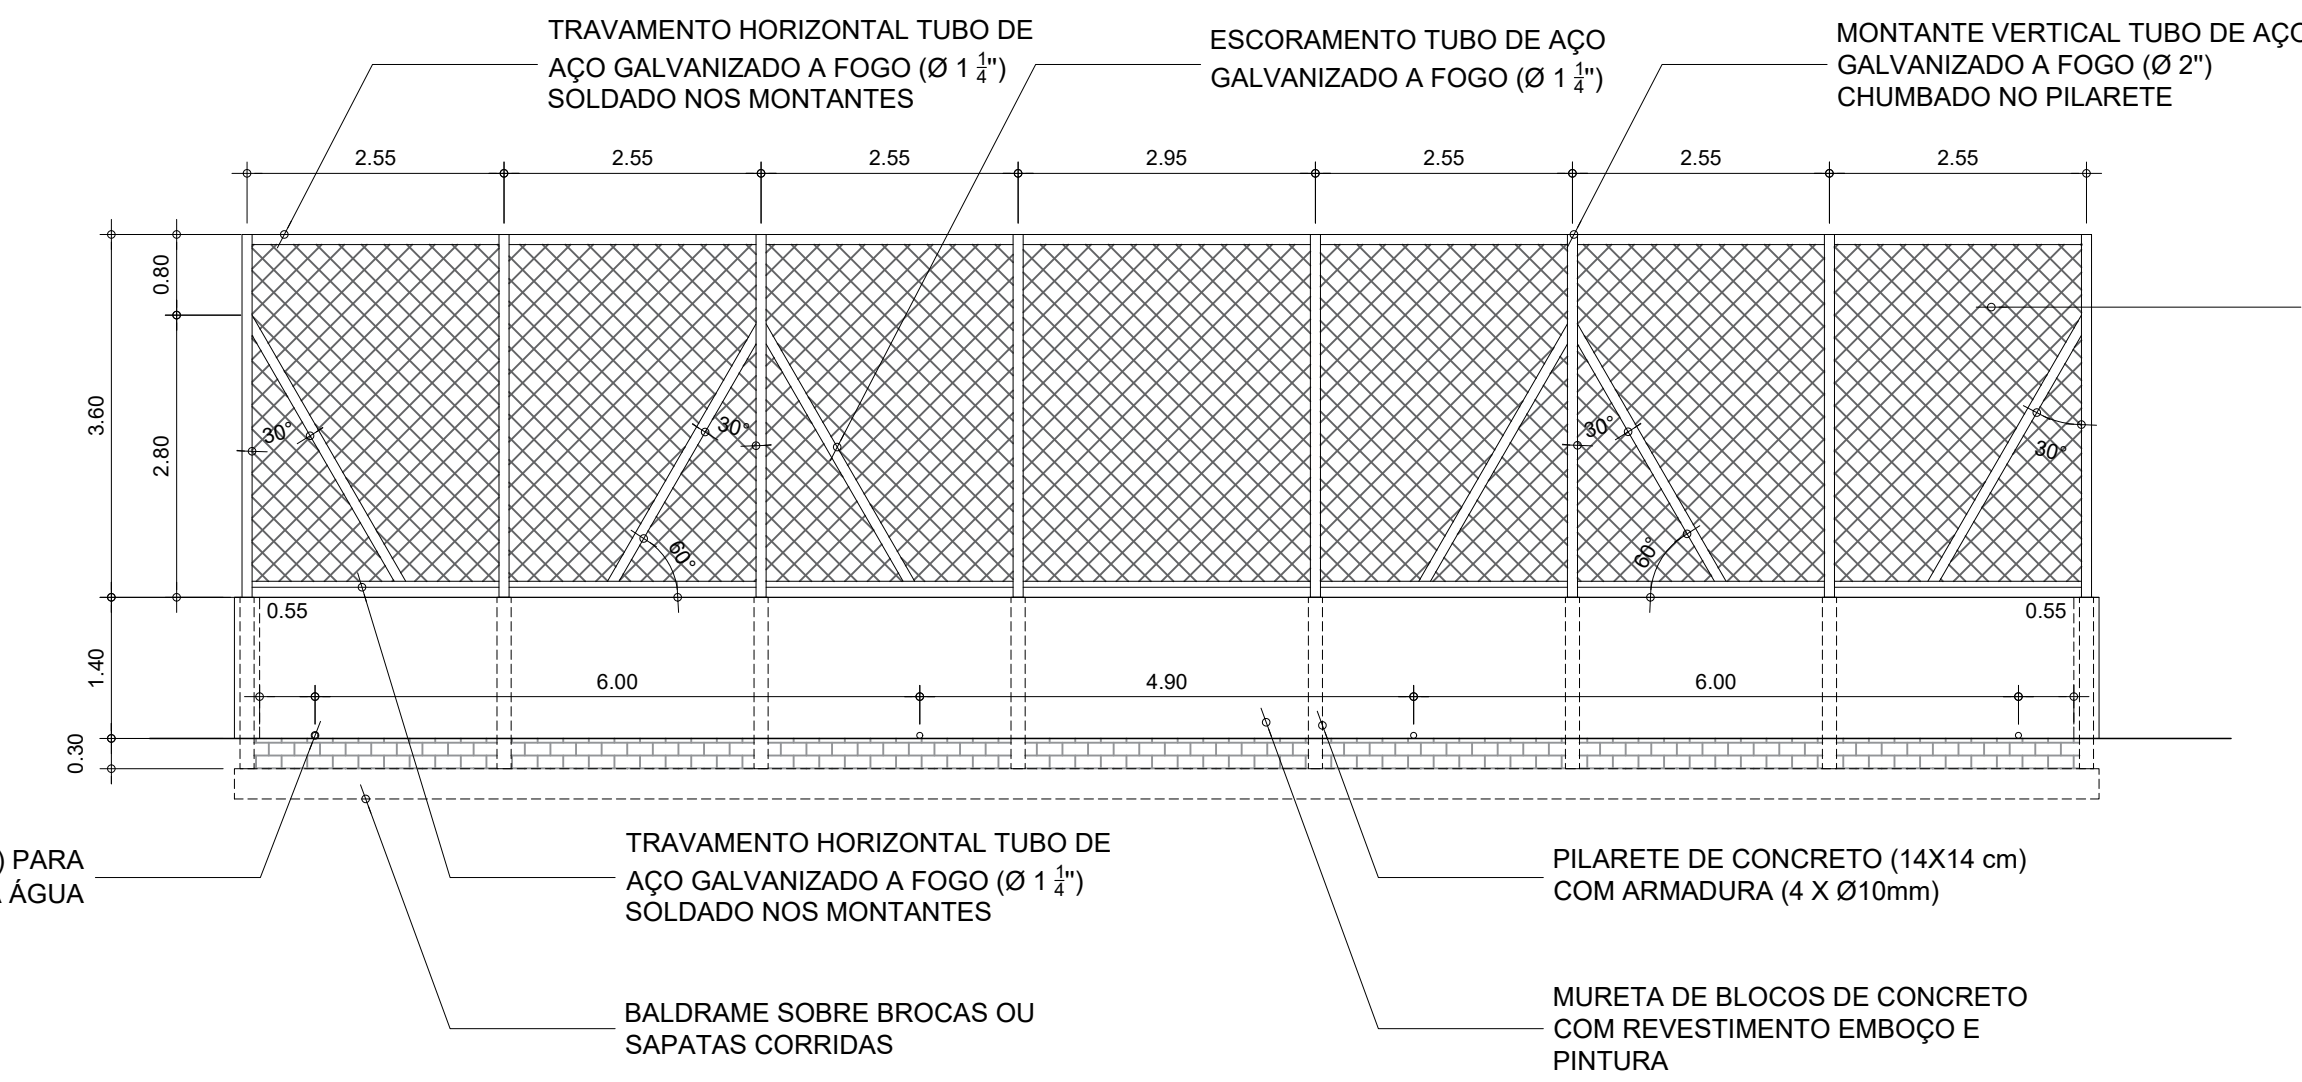


FECHAMENTO EM GRADIL ELETROFUNDIDO - VISTA LATERAL OESTE
ESCALA 1:75

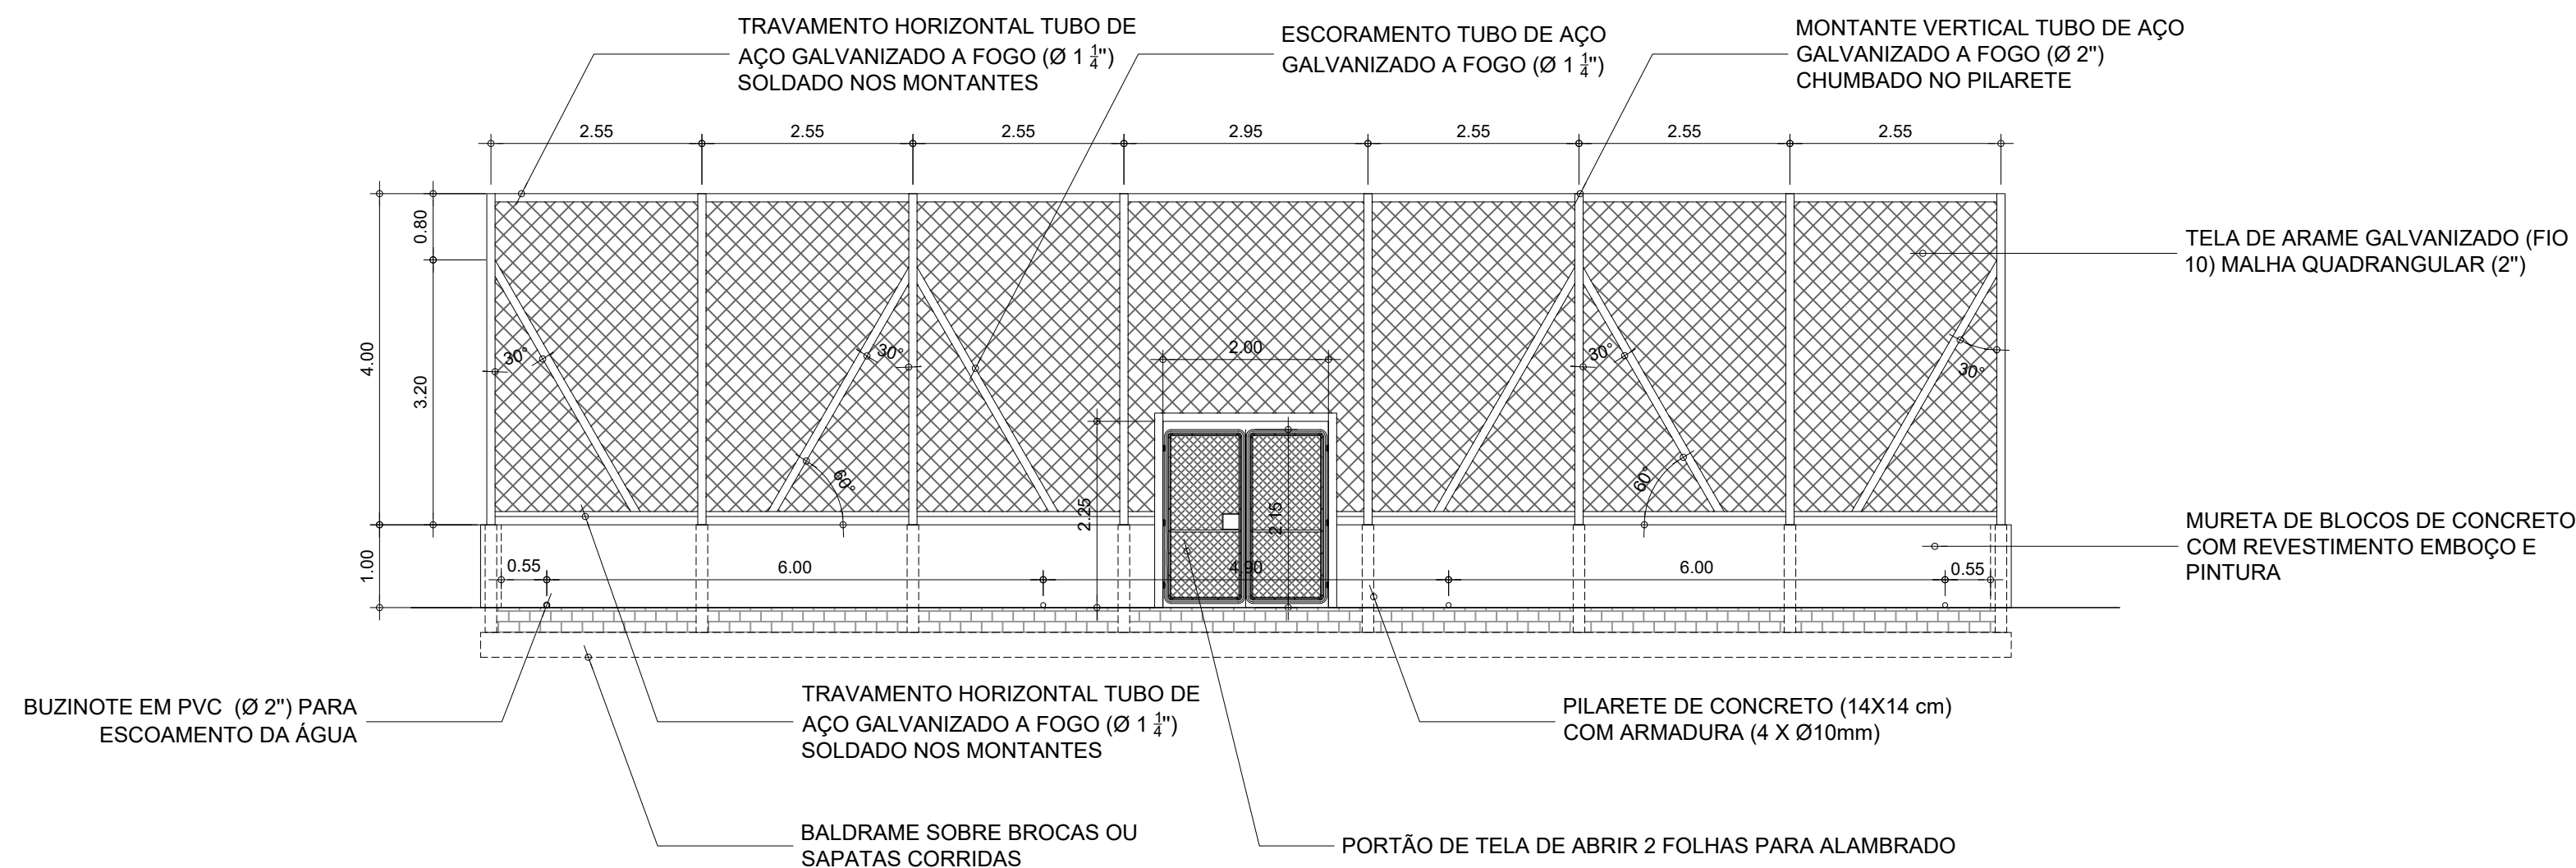

FECHAMENTO EM GRADIL ELETROFUNDIDO - VISTA LATERAL LESTE
ESCALA 1:75

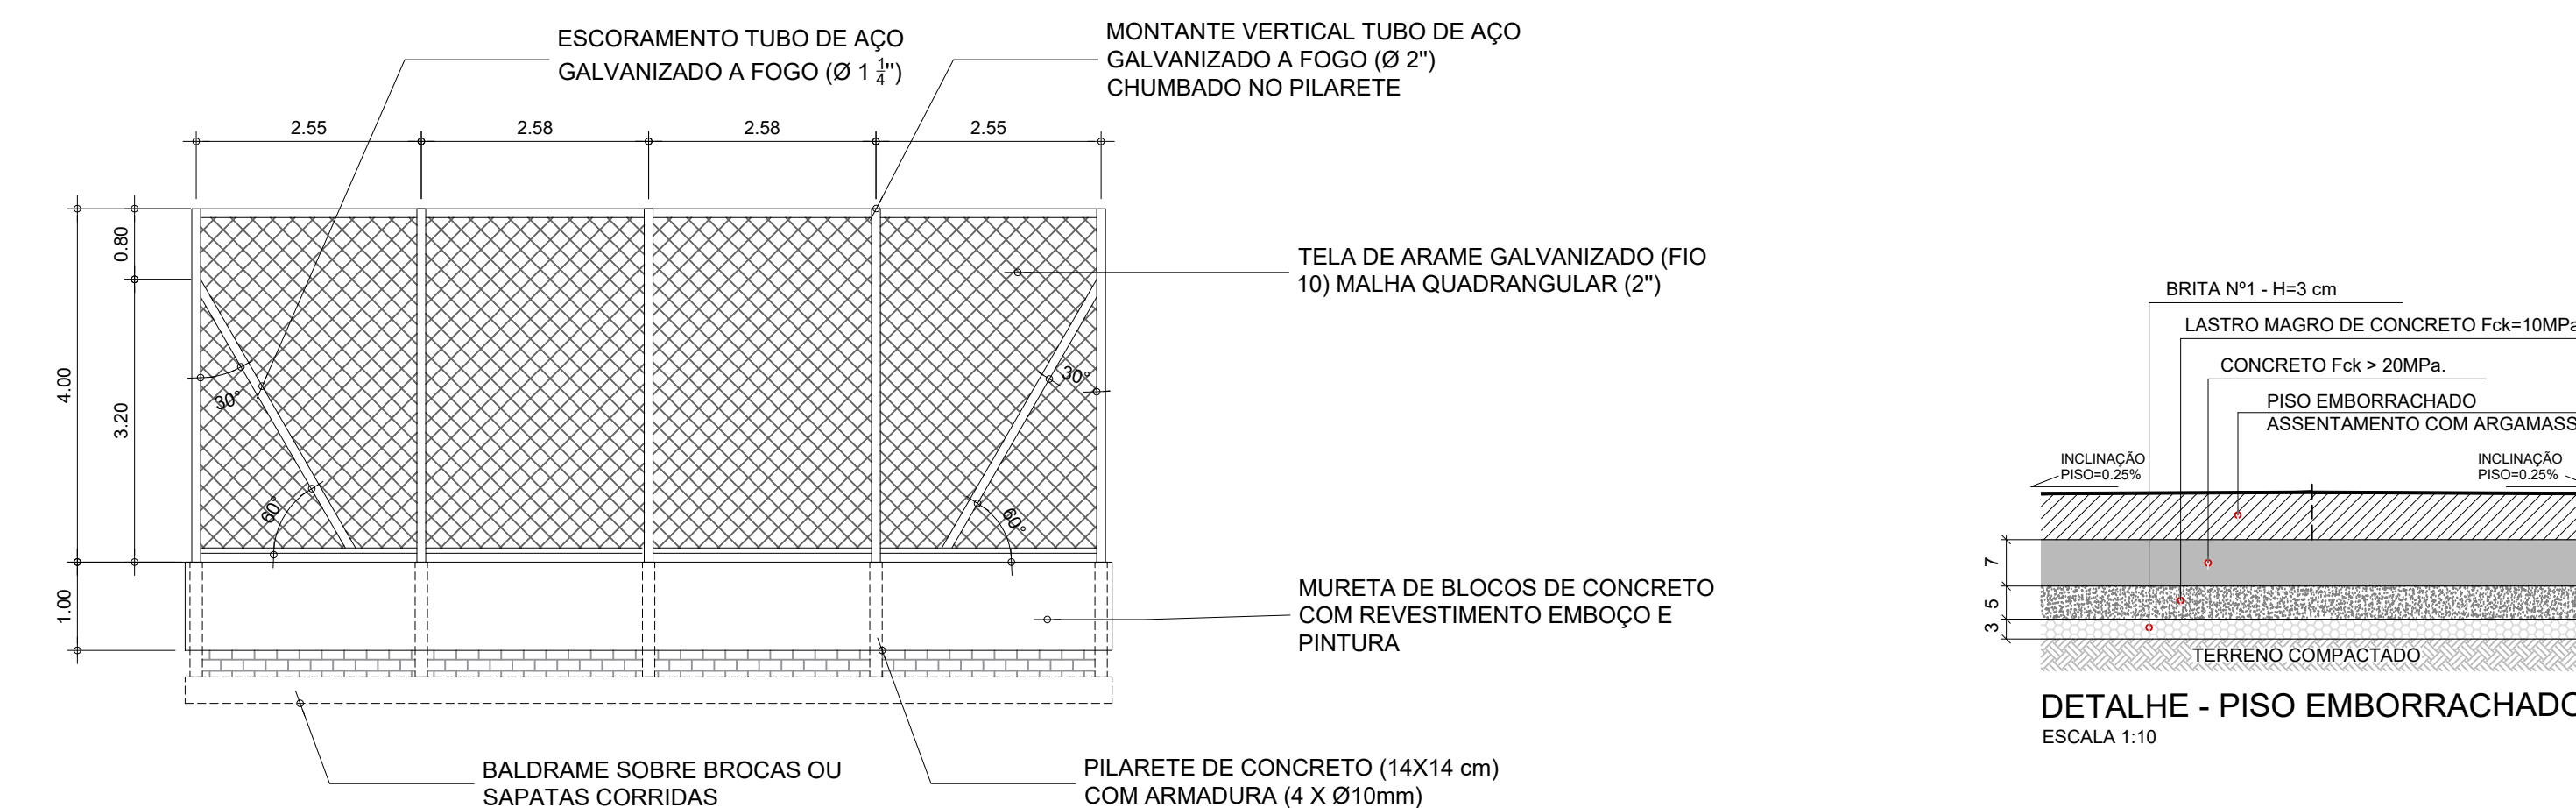


FECHAMENTO EM GRADIL ELETROFUNDIDO - VISTA NORTE E SUL
ESCALA 1:75

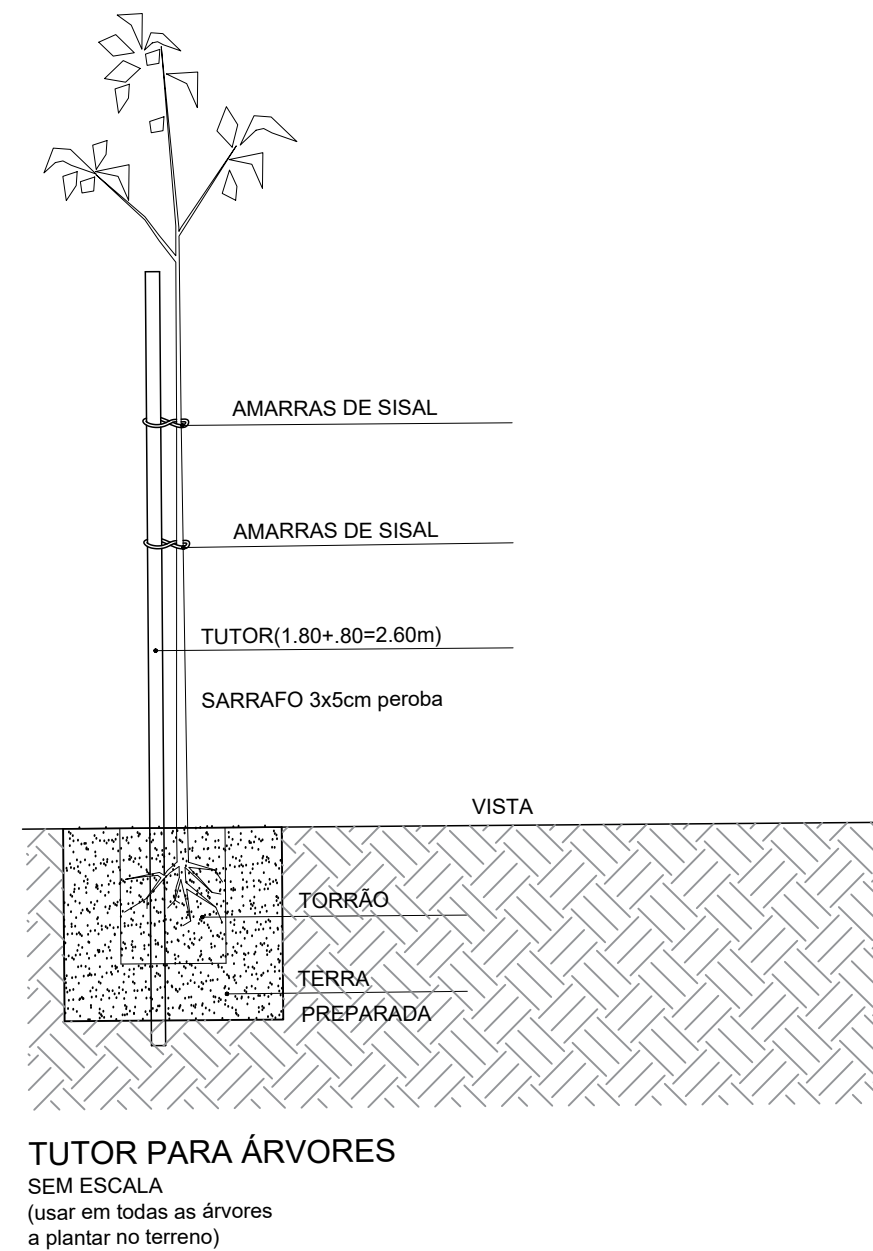


DET. PLANTA
MINI GUIA / PISO INTERTRAVADO
escala 1 : 10

DET. CORTE
MINI GUIA / PISO INTERTRAVADO
escala 1 : 10


DET. PLANTA
COLCHÃO DRENANTE
escala 1 : 10

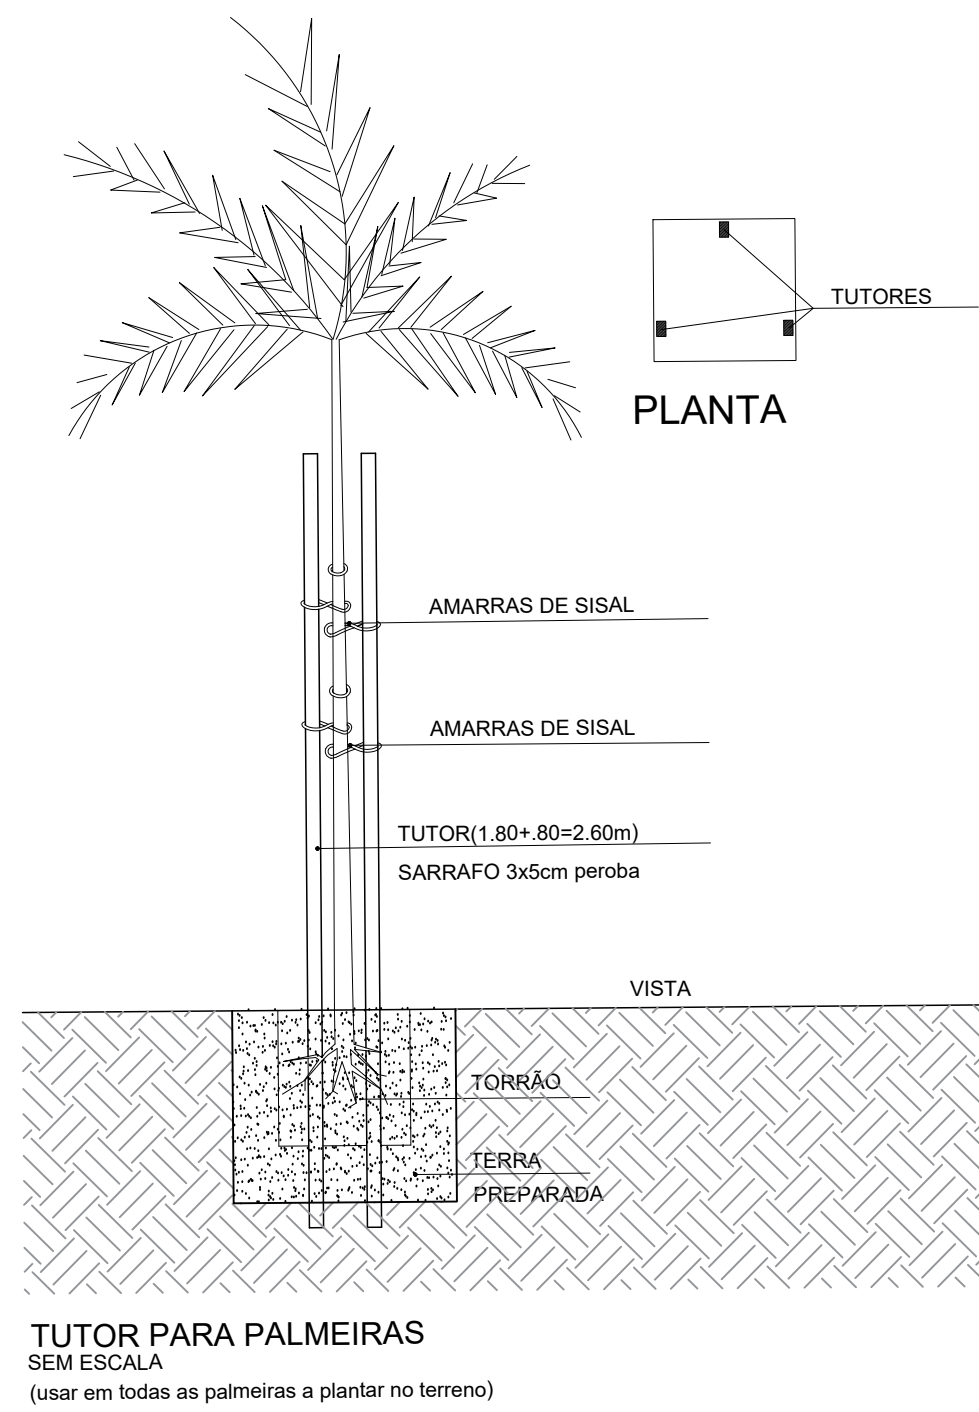


TUTOR PARA PALMEIRAS
SEM ESCALA
(usar em todas as palmeiras a plantar no terreno)

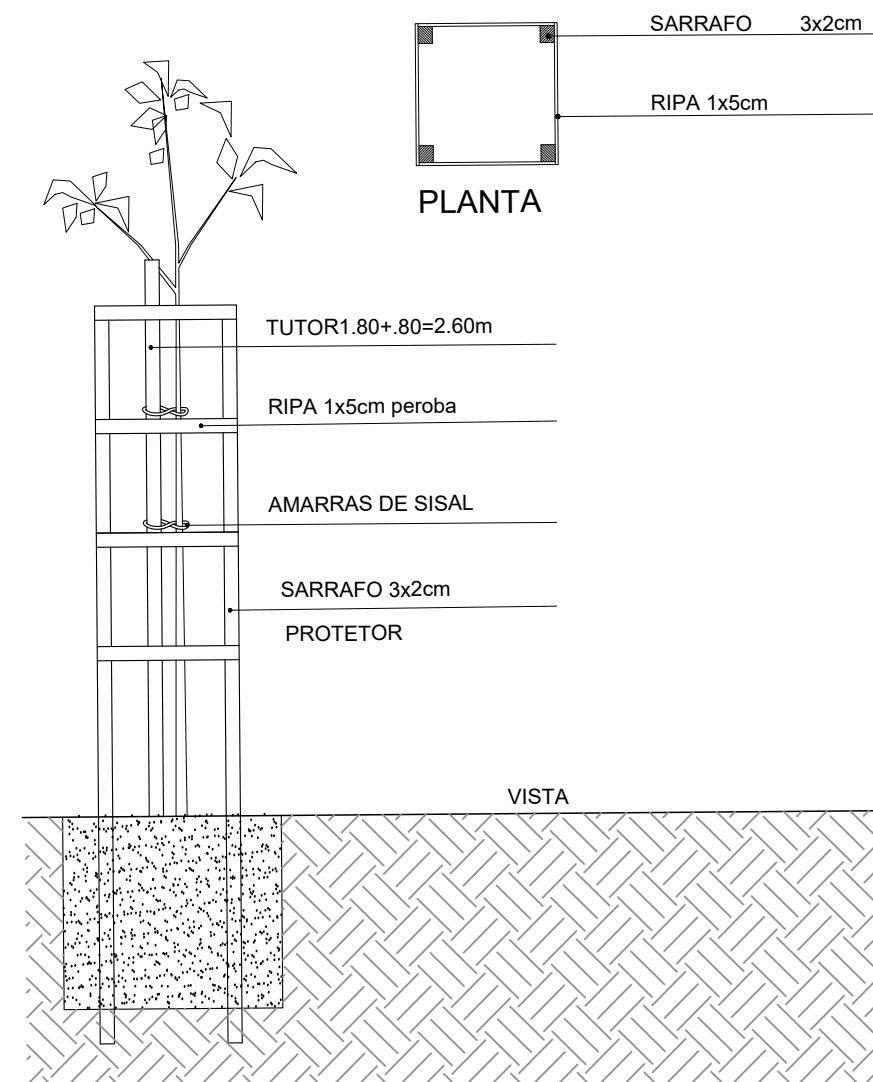

PROTECTOR PARA ÁRVORES
SEM ESCALA
(usar em todas as árvores da calçada)

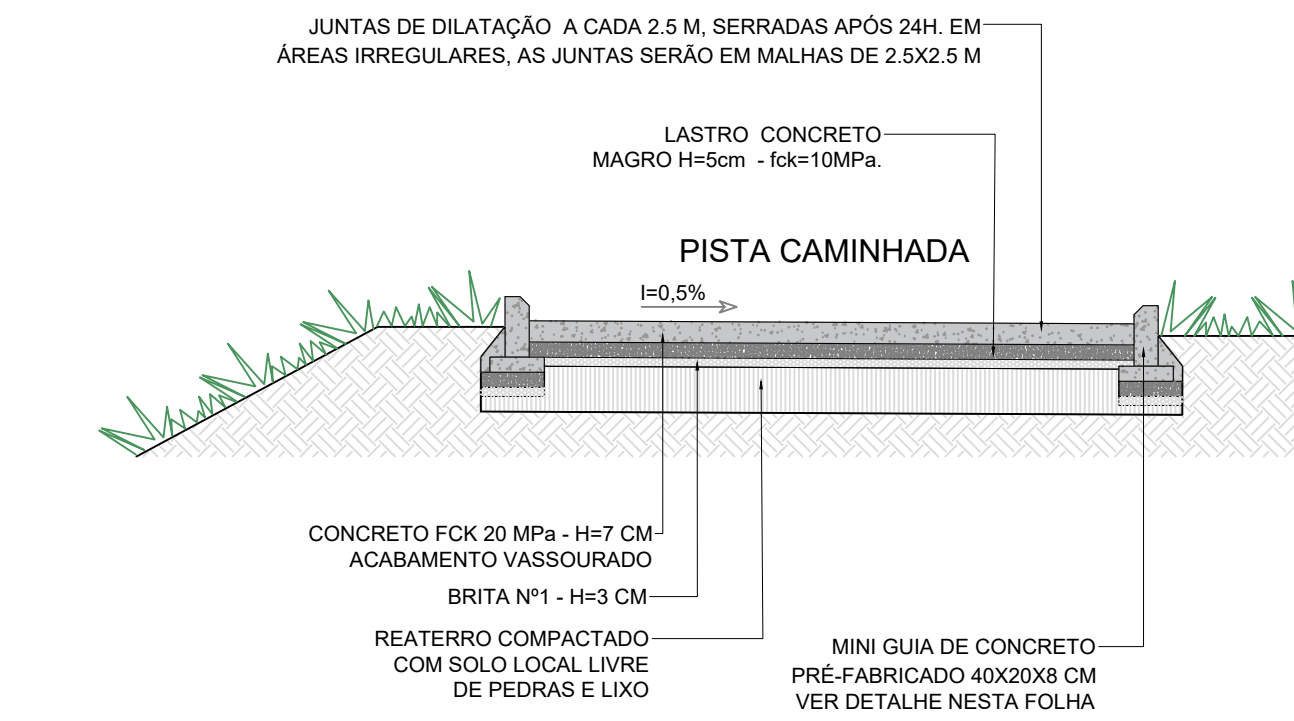

DET. PISTA DE CAMINHADA - CORTE ESQUEMÁTICO
ESCALA 1 : 25

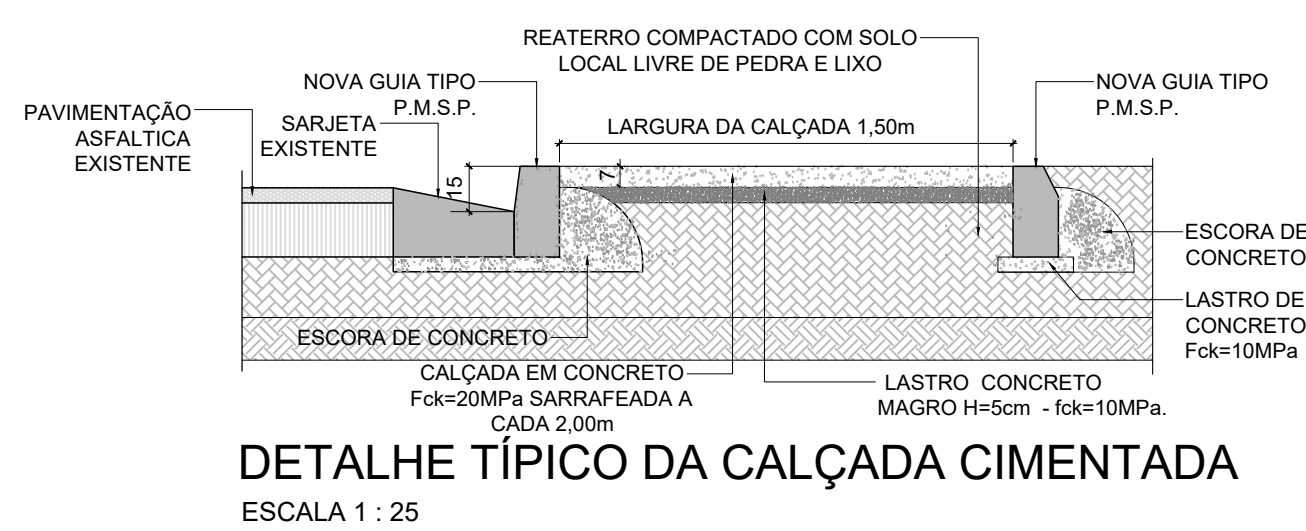

DETALHE TÍPICO DA CALÇADA CIMENTADA
ESCALA 1 : 25

REVISÃO	DATA	DESCRIÇÃO
00	19/10/2023	EMIÇÃO INICIAL
01	08/12/2023	ALTERADO DETALHE TÍPICO DA CALÇADA.
02	05/02/2025	ALTERADO DETALHE TÍPICO DO PISO INTERTRAVADO.
03	25/03/2025	ALTERADO DETALHE TÍPICO DO PISO CALÇADA, PISTA CAMINHADA E DET PISO EMBORRACHADO.

RALCON ENGENHARIA	ATENÇÃO: ESTE DESENHO É PROPRIEDADE DA RALCON ENGENHARIA LTDA E NÃO DEVE SER REPRODUZIDO, COPIADO, ALTERADO, VENDIDO, Cedido, emprestado ou utilizado para qualquer fim sem a autorização por escrito da RALCON ENGENHARIA LTDA.
-----------------------------	---

FASE DO PROJETO:	PROJETO BÁSICO	NOME FOLHA/REVISÃO:
ASSUNTO:	PROJETO DE PAISAGISMO	PMC-PRG-PSG-DE-2003-R03
DETALHES		

MUNICÍPIO DE CARAPICUÍBA SECRETARIA DE DESENVOLVIMENTO URBANO SETOR DE PROJETOS
--

OBRA:	PRÇA - RUA GERÂNIO
LOCAL:	RUA GERÂNIO - RUA OITICA - CARAPICUÍBA-SP

RECURSO/CONVÊNIO:	ART/RRT:
-------------------	----------

SITUAÇÃO ENTORNO

--

RESPONSÁVEL TÉCNICO PREFEITURA DE CARAPICUÍBA
RESPONSÁVEL TÉCNICO RALCON ENGENHARIA RICARDO F. A. COU TO ENGENHEIRO CIVIL CREA Nº 5069199379

DATA:	19/10/2023	ESCALA:	INDICADA
DESENHO ELABORADO POR:	Arqtª Mariana Ribeiro de Andrade		