



DETALHE CONTENÇÃO LATERAL:

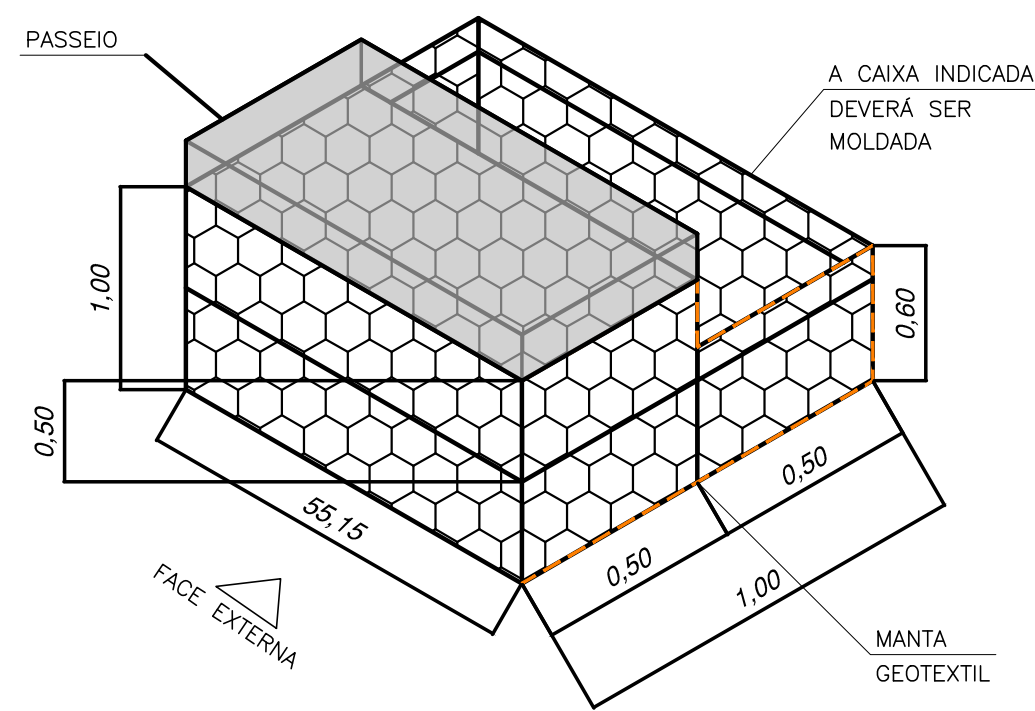

LEGENDA:

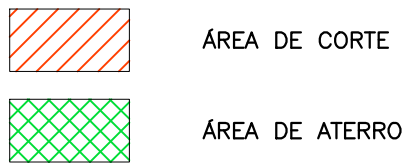

NOTAS:

- 1- COTAS, MEDIDAS E DIMENSÕES EM METRO, EXCETO INDICAÇÃO CONTRÁRIA;
- 2- NAS SEÇÕES TRANSVERSAIS SÃO INFORMADOS VALORES REFERENTES À ÁREA DE CORTE E DE ATERRO, QUE EM PLANILHA SERÁ CONSIDERADA A DISTÂNCIA ENTRE SEÇÕES E RESULTARÁ EM VOLUMES DE TERRAPLENAGEM.

REVISÃO	DATA	NATUREZA	EXEC.	VERIF.	APROV.
4	FEV/2026	REVISÃO CONFORME COMUNIQUE-SE 02	FERNANDO	SANDRA	FAUSTO
3	FEV/2026	REVISÃO CONFORME COMUNIQUE-SE 01	FERNANDO	SANDRA	FAUSTO
2	DEZ/2025	REVISÃO	FERNANDO	SANDRA	FAUSTO
1	DEZ/2025	REVISÃO	FERNANDO	SANDRA	FAUSTO
0	NOV/2025	EMIÇÃO INICIAL	FERNANDO	SANDRA	FAUSTO

PREFEITURA DO MUNICÍPIO DE CARAPICUÍBA

ASSUNTO: PROJETO BÁSICO DE IMPLANTAÇÃO DE ACESSOS AO CENTRO CULTURAL NO MUNICÍPIO DE CARAPICUÍBA/SP


TÍTULO: PROJETO DE PAVIMENTAÇÃO SEÇÕES TRANSVERSAIS

LOCAL: ESTRADA DA ALDEINHA, 245

BAIRRO: JARDIM MARILU

TRECHO: CONFORME PLANTA

AUTOR:

 **Kf2**
engenharia e consultoria

R04-2125-05-97-PAV-003-SEC
REV. 04

RESP. TÉCNICO: FAUSTO BATISTA

Nº PROCESSO: 29200/21

Nº CONTRATO: 81/21

PROJETISTA: FERNANDO ALVARENGA

DESENHISTA: LIAM VILELA WANKA

VERIFICAÇÃO: SANDRA MAYUMI MISHIMA

APROVAÇÃO: FAUSTO BATISTA

RESP. TÉCNICO: FAUSTO BATISTA

CREA: 0682525642

ART:

ESCALA: 1:300

ARQUIVO DIGITAL: R04-2125-05-97-PAV-003-SEC.dwg

DATA: FEVEREIRO/2026

FEVEREIRO/2026

FEVEREIRO/2026

FEVEREIRO/2026

FEVEREIRO/2026

FOLHA: 02/02

ESTE DESENHO É PROPRIEDADE DA PREFEITURA DO MUNICÍPIO DE CARAPICUÍBA E SEU CONTEÚDO NÃO PODE SER COPIADO OU REPRODUZIDO POR TERCEIROS. A VERIFICAÇÃO E APROVAÇÃO SÃO DE RESPONSABILIDADE DO PROJETISTA DE SUA RESPONSABILIDADE SOBRE O MESMO.