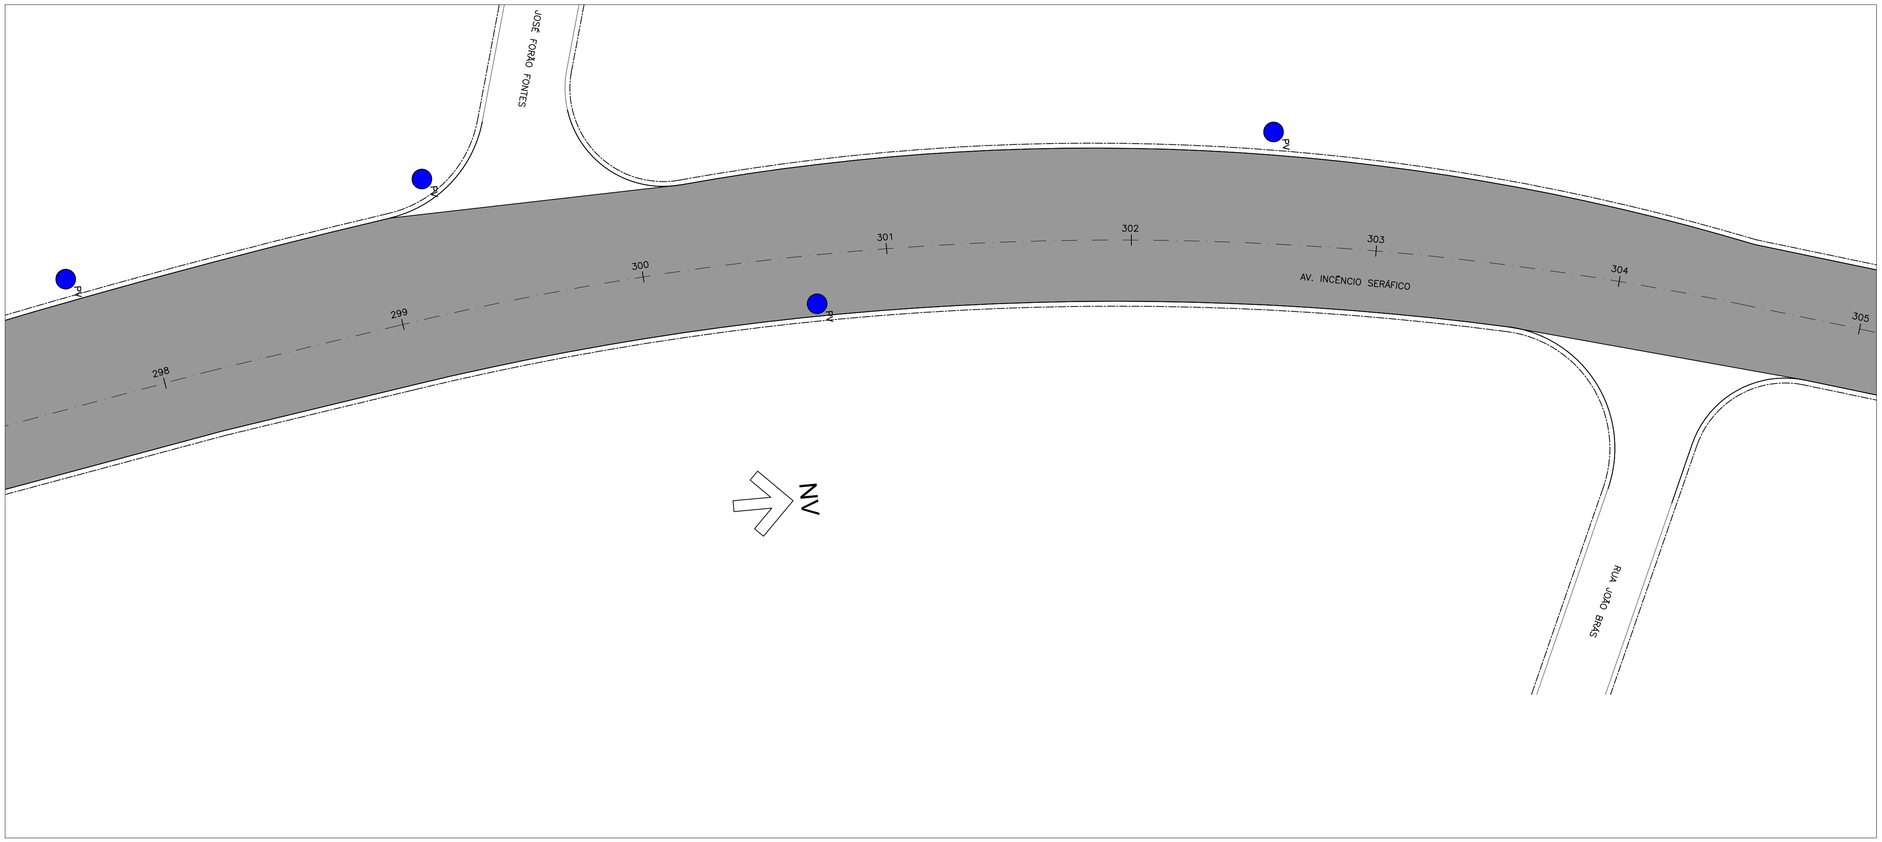

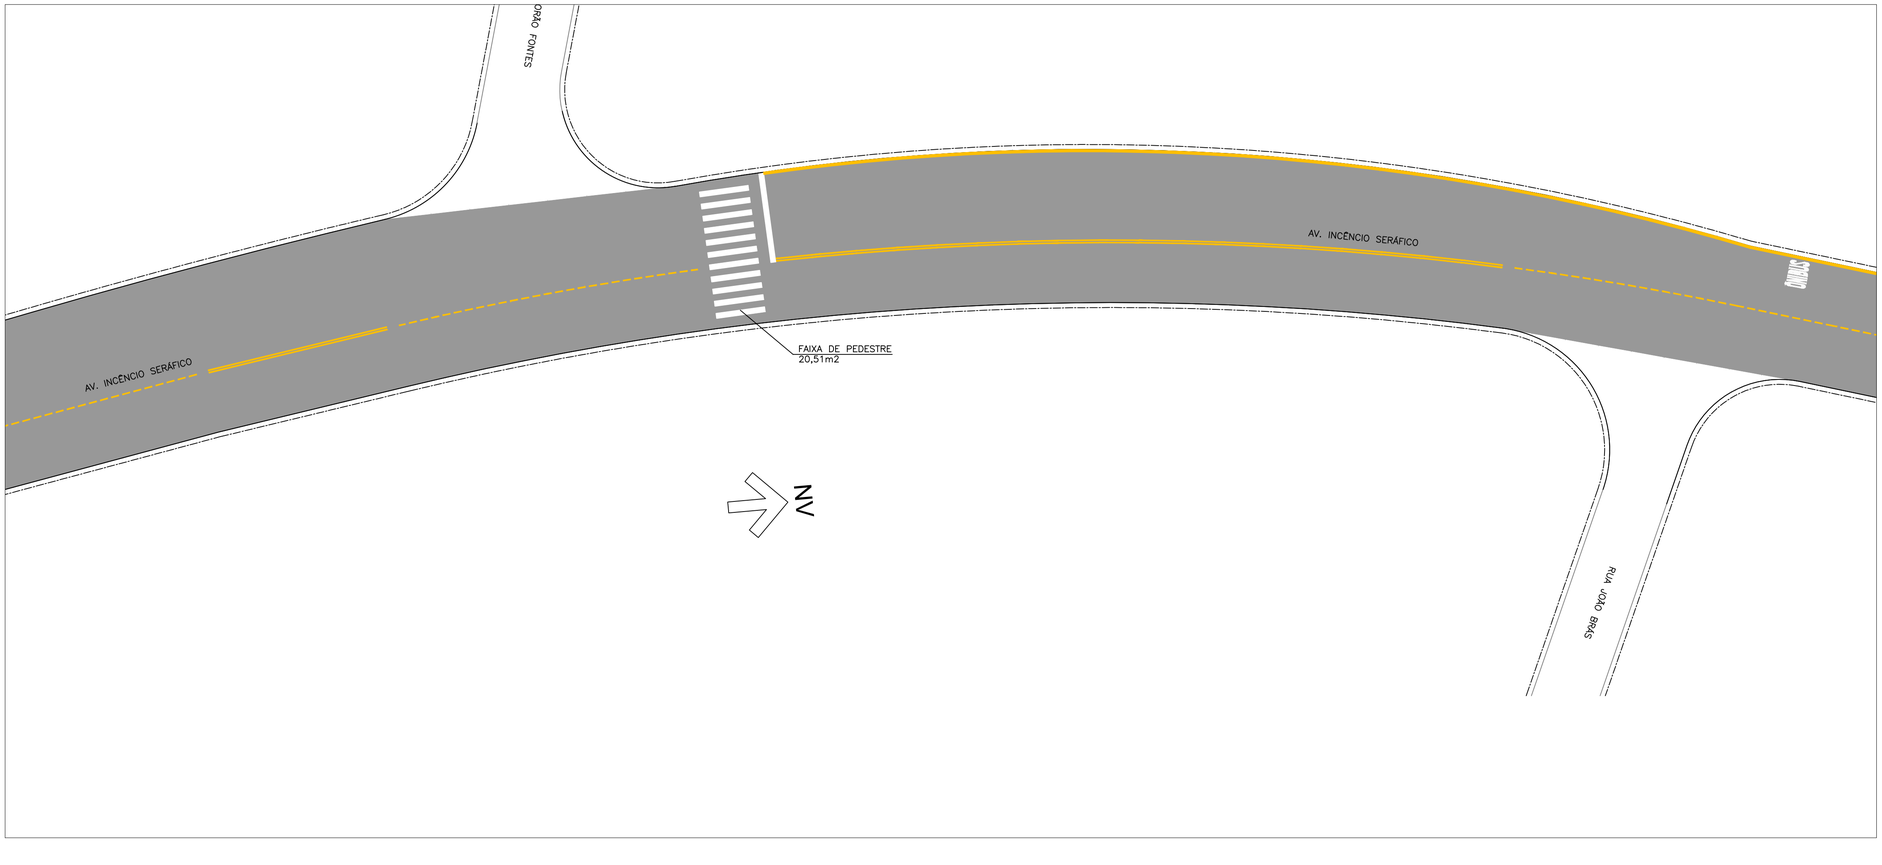

NOTAS:

1– COTAS MEDIDAS E DIMENSÕES ESTÃO EM METRO, EXCETO ONDE INDICADO;

2– PARA DETALHES DE PAVIMENTAÇÃO E SINALIZAÇÃO VER FOLHA À PARTE.

0 1 2 EIXO ESTAQUEADO

ÁREA DE RECAPEAMENTO

LEVANTAMENTO DE TAMPA DE PV

SARJETÃO

REVISÃO	DATA	NATUREZA	EXEC.	VERIF.	APROV.
00	FEV/2024	EMISSÃO INICIAL	SUELLEN	SANDRA	FAUSTO

PREFEITURA DO MUNICÍPIO DE CARAPICUÍBA

ASSUNTO: PLANTA DE RECUPERAÇÃO DE PAVIMENTO, PARA ATENDIMENTO DA SECRETARIA DE DESENVOLVIMENTO URBANO

TÍTULO: PROJETO DE RECAPEAMENTO ASFÁLTICO E SINALIZAÇÃO VIÁRIA – PLANTA

LOCAL: AV. INCOÊNCIO SERÁFICO

BAIRRO: CONFORME TRECHO INDICADO EM PLANTA

TRECHO: ENTRE A RUA XAPURI E A AV. MIRIAM

AUTOR:

KF2 engenharia e consultoria

R00–2125–PAV–01–044–PTA

REV. 00

RESP. TÉCNICO: FAUSTO BATISTA CREA: 0682525642 ART: 28027230221250638

Nº PROCESSO: 29200/21	ESCALA: 1:250	DATA: 19/02/2024	FOLHA: 44/47
Nº CONTRATO: 81/21	ARQUIVO DIGITAL: R00–2125–PAV–01–001–PTA.dwg		

PROJETISTA:	SUÉLLEN SOARES LEITE	19/02/2024
DESENHISTA:	SUÉLLEN SOARES LEITE	19/02/2024
VERIFICAÇÃO:	SANDRA MAYUMI MISHIMA	19/02/2024
APROVAÇÃO:	FAUSTO BATISTA	19/02/2024
RESP. TÉCNICO:	FAUSTO BATISTA	19/02/2024

ESTE DESENHO É PROPRIEDADE DA PREFEITURA DO MUNICÍPIO DE CARAPICUÍBA E SEU CONTEÚDO NÃO PODE SER COPIADO OU REPRODUZIDO SEM PRÉVIA AUTORIZAÇÃO. A VERIFICAÇÃO E APROVAÇÃO DESTE DOCUMENTO NÃO EXIME A PROJETISTA DE SUA RESPONSABILIDADE SOBRE O MESMO.