


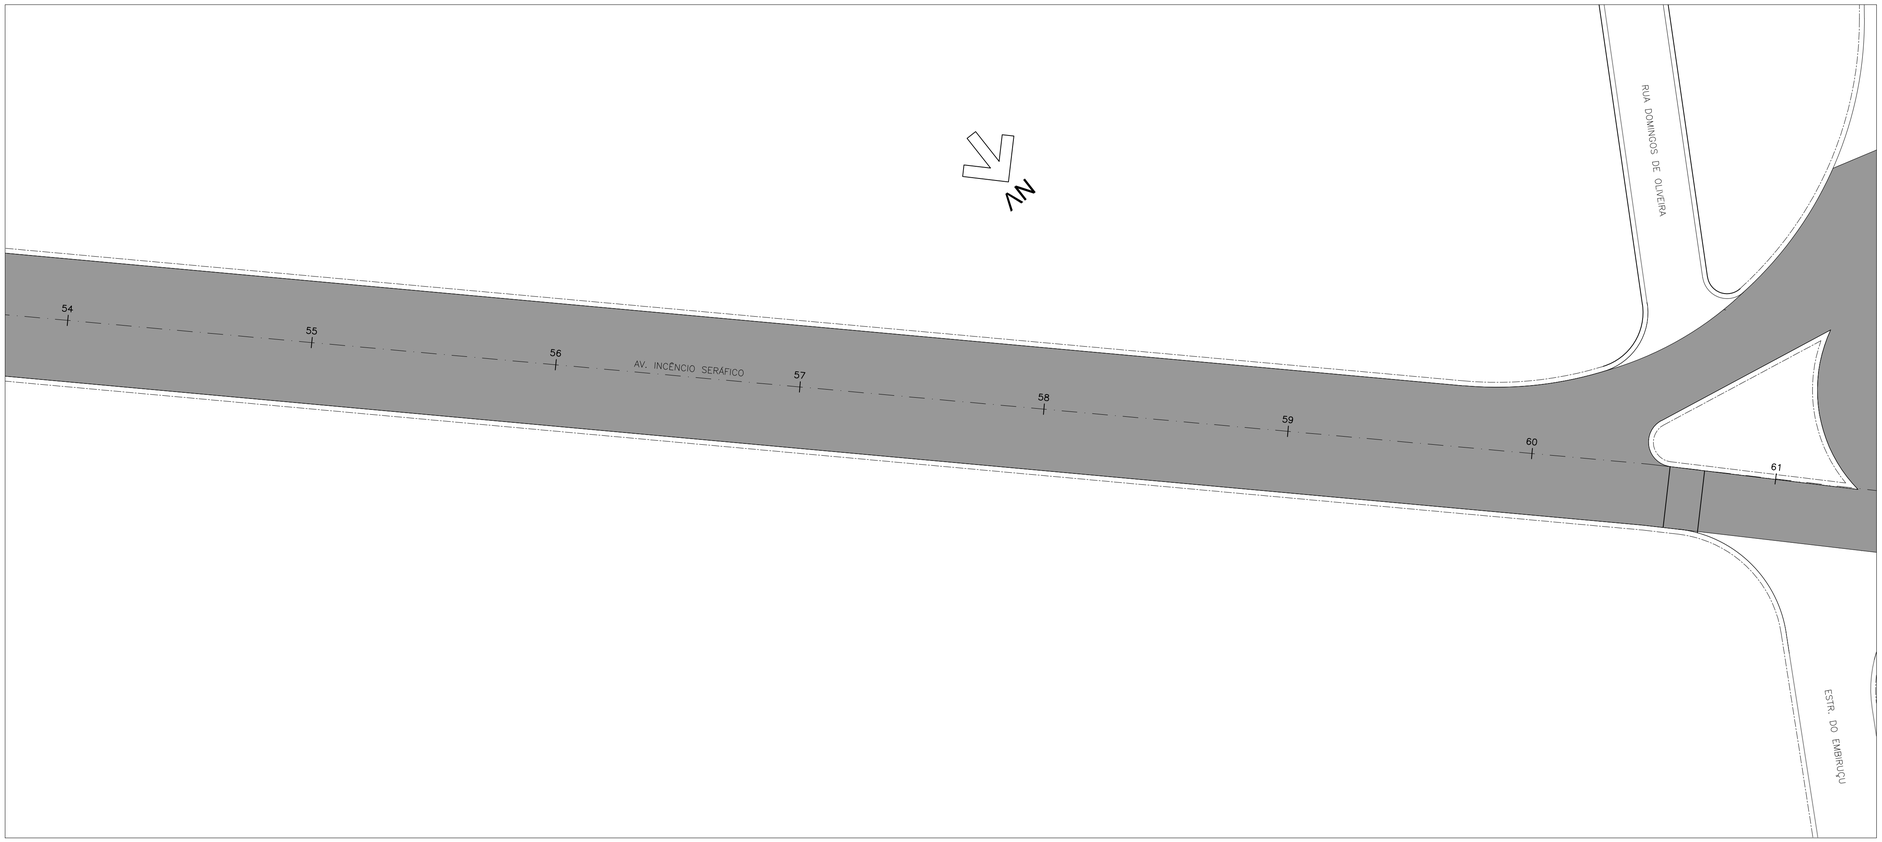


## NOTAS:

1– COTAS MEDIDAS E DIMENSÕES ESTÃO EM METRO, EXCETO ONDE INDICADO;

2– PARA DETALHES DE PAVIMENTAÇÃO E SINALIZAÇÃO VER FOLHA À PARTE.

0 1 2 — EIXO ESTAQUEADO

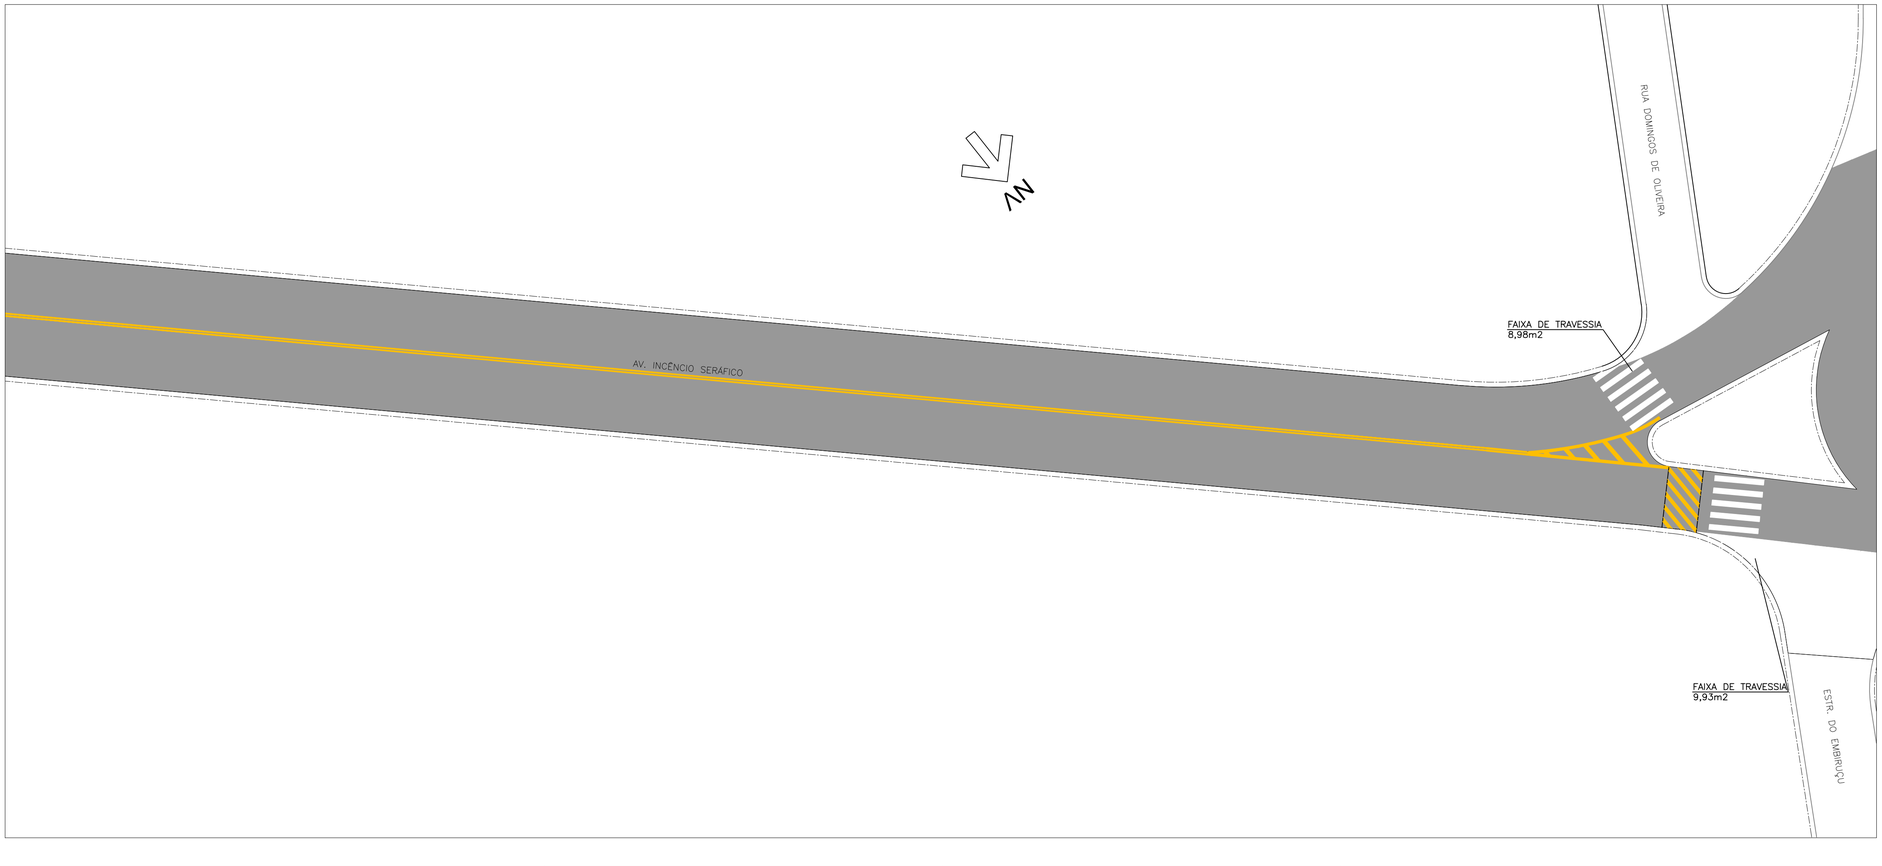ÁREA DE RECAPEAMENTO

LEVANTAMENTO DE TAMPA DE PV

SARJETÃO

| REVISÃO | DATA | NATUREZA | EXEC. | VERIF. | APROV. |
|---|---|---|---|---|---|
| 00 | FEV/2024 | EMISSÃO INICIAL | SUELLEN | SANDRA | FAUSTO |

# PREFEITURA DO MUNICÍPIO DE CARAPICUÍBA

ASSUNTO: PLANTA DE RECUPERAÇÃO DE PAVIMENTO, PARA ATENDIMENTO DA SECRETARIA DE DESENVOLVIMENTO URBANO

TÍTULO: PROJETO DE RECAPEAMENTO ASFÁLTICO E SINALIZAÇÃO VIÁRIA – PLANTA

LOCAL: AV. INCOÊNCIO SERÁFICO

BAIRRO: CONFORME TRECHO INDICADO EM PLANTA

TRECHO: ENTRE A RUA XAPURI E A AV. MIRIAM

AUTOR:

KF2 engenharia e consultoria

R00–2125–PAV–01–009–PTA

REV. 00

RESP. TÉCNICO: FAUSTO BATISTA — CREA: 0682525642 — ART: 28027230221250638

| | | | | | |
|---|---|---|---|---|---|
| Nº PROCESSO: | 29200/21 | ESCALA: | 1:250 | DATA: | 19/02/2024 |
| Nº CONTRATO: | 81/21 | ARQUIVO DIGITAL: | R00–2125–PAV–01–001–PTA.dwg | FOLHA: | 9/47 |

| | | |
|---|---|---|
| PROJETISTA: | SUÉLLEN SOARES LEITE | 19/02/2024 |
| DESENHISTA: | SUÉLLEN SOARES LEITE | 19/02/2024 |
| VERIFICAÇÃO: | SANDRA MAYUMI MISHIMA | 19/02/2024 |
| APROVAÇÃO: | FAUSTO BATISTA | 19/02/2024 |
| RESP. TÉCNICO: | FAUSTO BATISTA | 19/02/2024 |

ESTE DESENHO É PROPRIEDADE DA PREFEITURA DO MUNICÍPIO DE CARAPICUÍBA E SEU CONTEÚDO NÃO PODE SER COPIADO OU REPRODUZIDO TOTAL OU PARCIALMENTE SEM A AUTORIZAÇÃO E APROVAÇÃO DESTE DOCUMENTO NÃO EXIME A PROJETISTA DE SUA RESPONSABILIDADE SOBRE O MESMO.