


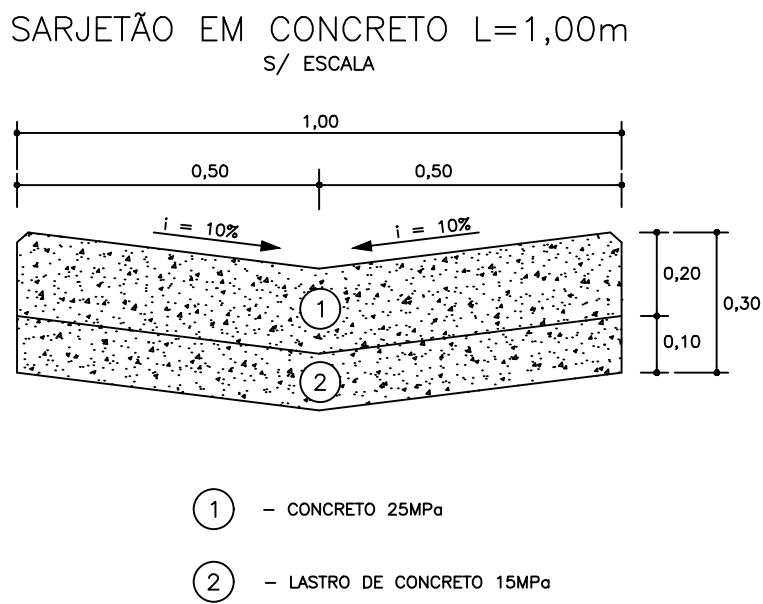
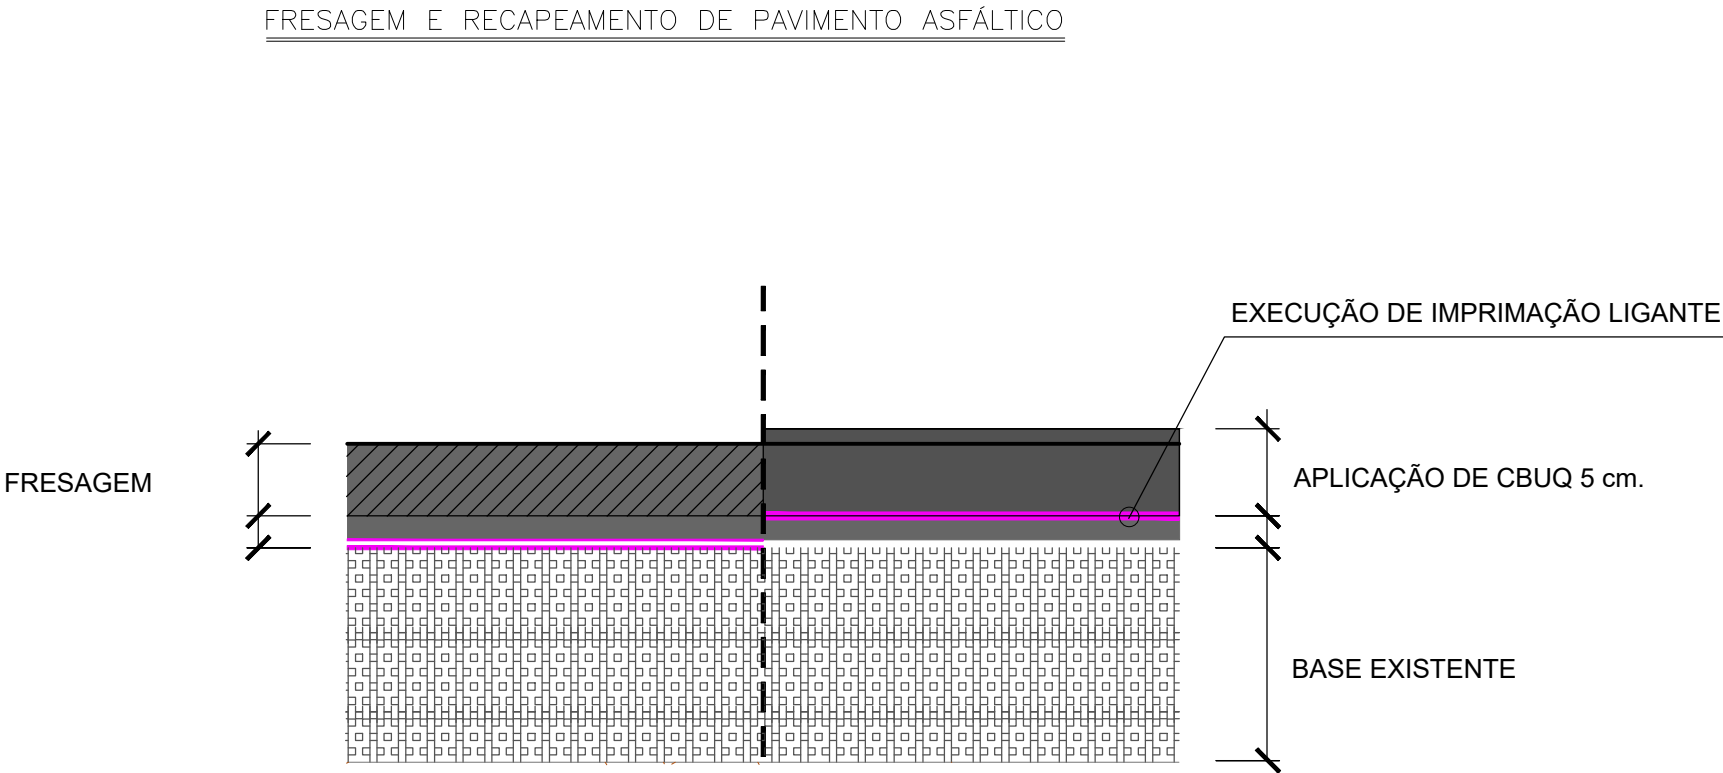


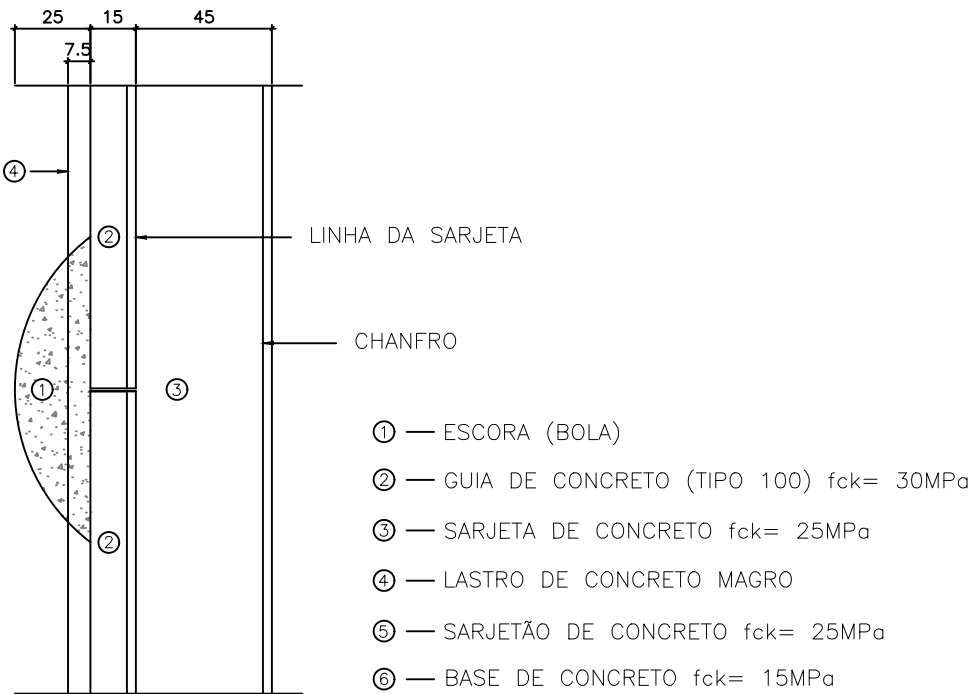

DETALHE 4: PLANTA — GUIA E SARJETA
ESC: 1:25 — MEDIDAS EM CENTÍMETROS

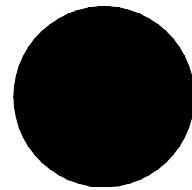

DETALHE 5: GUIA E SARJETA — 45cm
ESC: 1:25 — MEDIDAS EM CENTÍMETROS

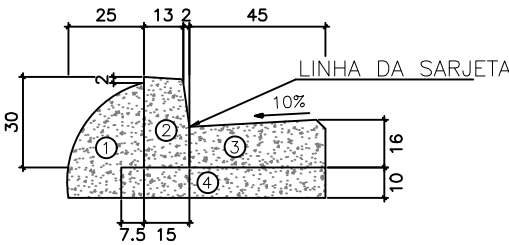

00	FEV/2024	EMIÇÃO INICIAL	GUSTAVO	SANDRA	FAUSTO
REVISÃO	DATA	NATUREZA	EXEC.	VERIF.	APROV.

PREFEITURA DO MUNICÍPIO DE CARAPICUÍBA

ASSUNTO: PLANTA DE RECUPERAÇÃO DE PAVIMENTO, PARA ATENDIMENTO DA SECRETARIA DE DESENVOLVIMENTO URBANO

TÍTULO: DETALHES TÍPICOS DE RECAPEAMENTO

LOCAL: AV. INCOÊNCIO SERAFICO E AV. SÃO CAMILO

BAIRRO: DIVERSOS BAIRRO

AUTOR:

RESP. TÉCNICO: FAUSTO BATISTA

CREA: 0682525642

ART: 28027230221250638

Nº PROCESSO: 29200/21

ESCALA: SEM ESCALA

DATA: 19/02/2024

FOLHA: 1/2

Nº CONTRATO: 81/21

ARQUIVO DIGITAL:

PROJETISTA: GUSTAVO R. ARDORE

19/02/2024

DESENHISTA: MARLON ESTEVO

19/02/2024

VERIFICAÇÃO: SANDRA MAYUMI MISHIMA

19/02/2024

APROVAÇÃO: FAUSTO BATISTA

19/02/2024

RESP. TÉCNICO: FAUSTO BATISTA

19/02/2024

ESTE DESENHO É PROPRIEDADE DA PREFEITURA DO MUNICÍPIO DE CARAPICUÍBA E SEU CONTEÚDO NÃO PODE SER REPRODUZIDO SEM A AUTORIZAÇÃO DA PREFEITURA DO MUNICÍPIO DE CARAPICUÍBA. A RESPONSABILIDADE SOBRE O MEIO É DA PROJETISTA DE SUA RESPONSABILIDADE SOBRE O MEIO.