


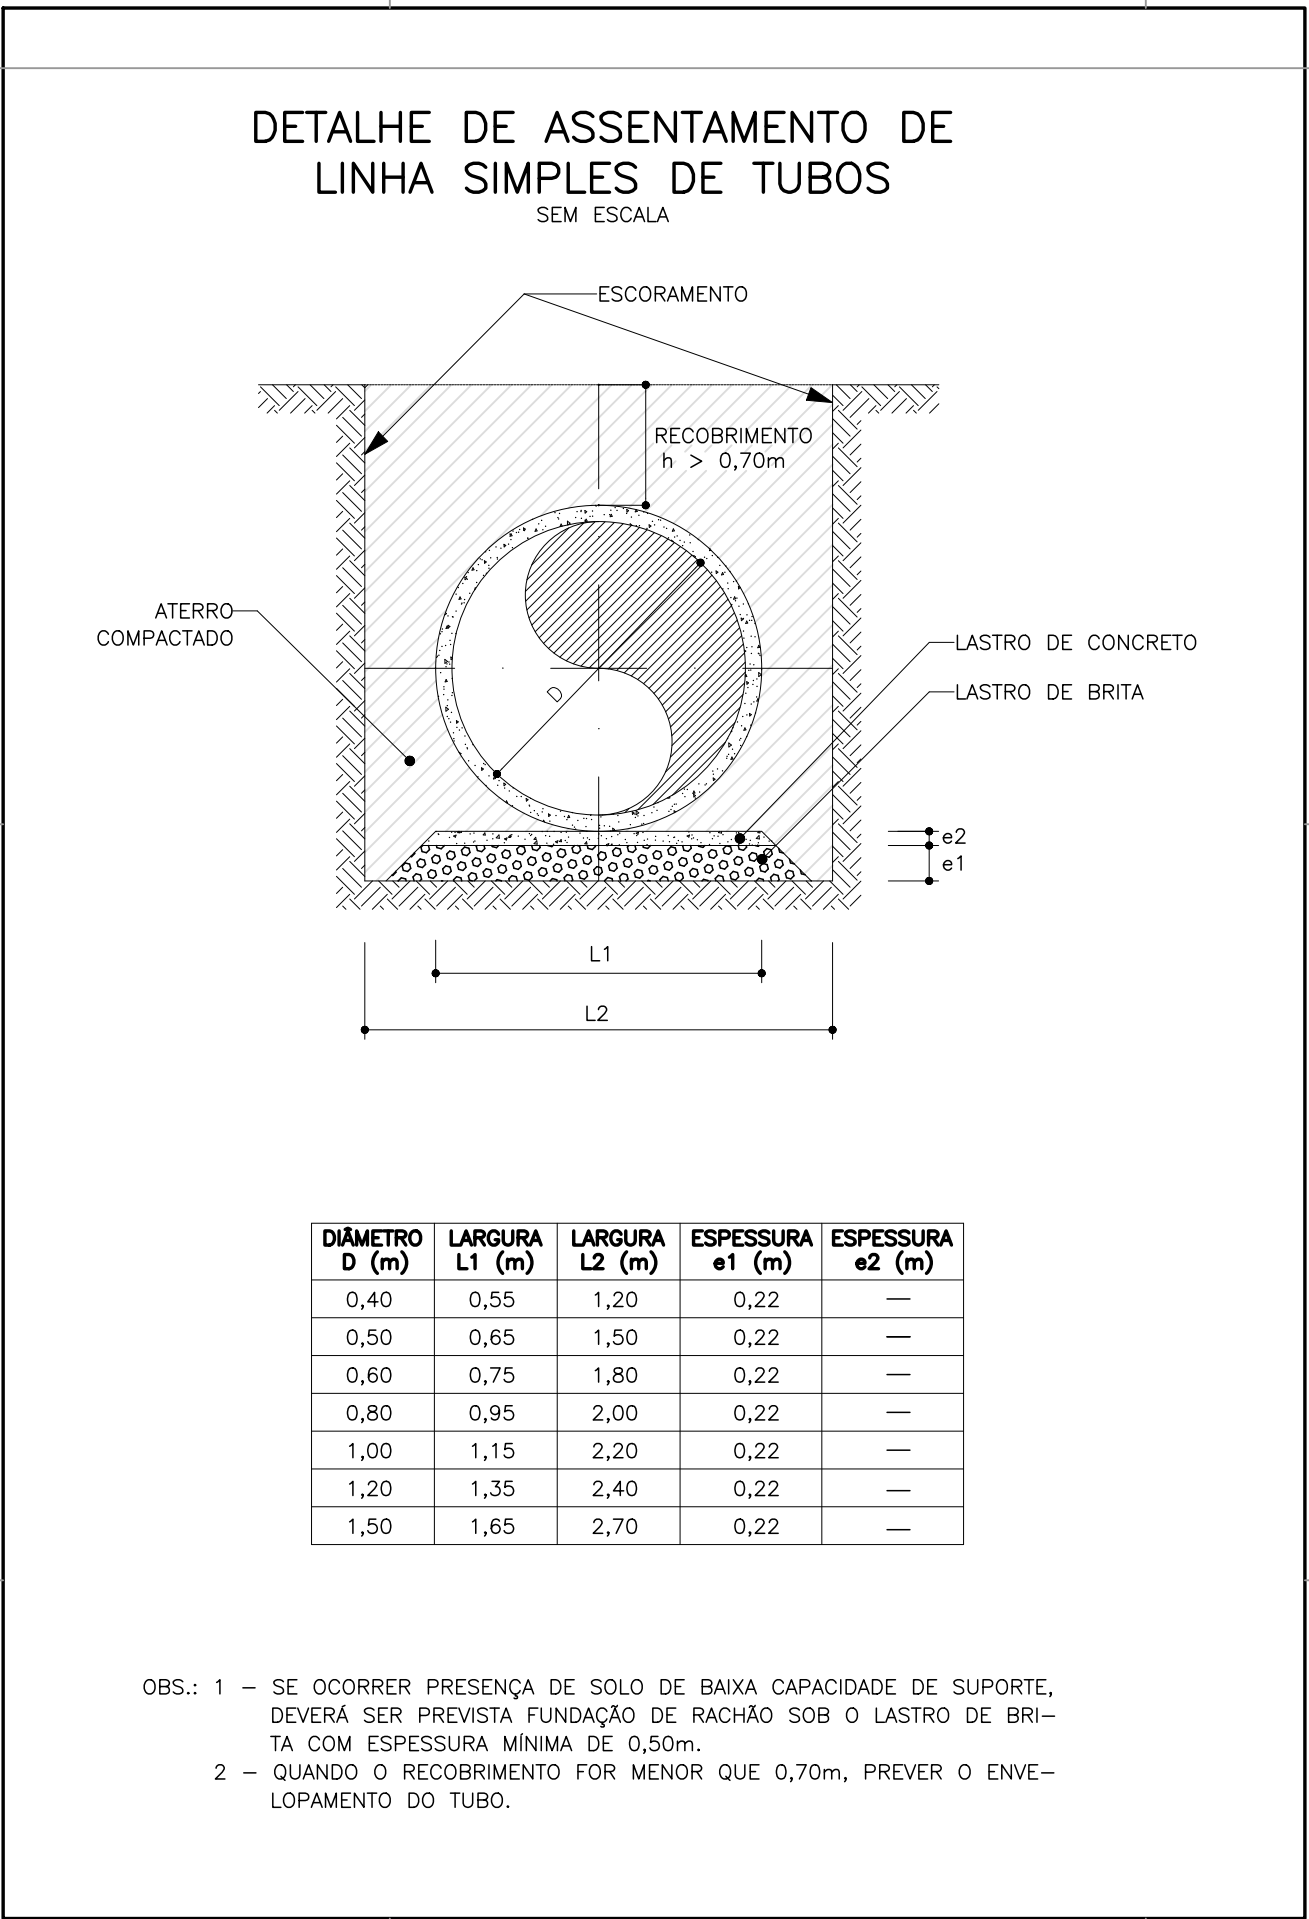

LEGENDA — TOPOGRAFIA

	VÉRTICE DA POLIGONAL
	POSTE
	POÇO DE VISITA DE ESCOTO
	POÇO DE VISITA
	CONSTRUÇÃO
	ÁRVORE
	GUIA
	BOCA DE LEXO
	BOCA DE LOBO
	MURO OU MURETA
	TUBO DE ÁGUAS PLUVIAIS
	TUBO DE ESGOTO

SERVIÇO	EXTENSÃO	QUANTIDADES	UNID.
Ø0,50	44,05	—	m
Ø0,60	88,50	—	m
BOCAS DE LOBO DUPLAS	—	04	und.
BOCAS DE LOBO TRIPLAS	—	07	und.
BOCAS DE LEXO SIMPLES	—	16	und.
POÇOS DE VISITA	—	07	und.

1- COTAS MEDIDAS E DIMENSÕES ESTÃO EM METRO, EXCETO ONDE INDICADO.

00	AGO/2025		EMISSÃO INICIAL	FERNANDO	SANDRA	FAUSTO
REVISÃO	DATA		NATUREZA	EXEC.	VERIF.	APROV.

ASSUNTO: PROJETO EXECUTIVO DE REDE DE DRENAGEM URBANA

TÍTULO: PROJETO DE DRENAGEM
PLANTA DE LOCAÇÃO

LOCAL: RUA DR. FRITZ MARTINS

TRECHO: RUA DR. FRITZ MARTINS E RUA UCHÔA.



R00-2125-OS-72-DRE-001-PTA
REV. 00

RESP. TÉCNICO:	FAUSTO BATISTA	CREA:	0682525642	ART:	
Nº PROPOSTA:	29200/21	ESCALA:	1:250	DATA:	08/08/2025
Nº CONTRATO:	81/21	ARQUIVO DIGITAL:	R00-2125-05-72-DRE-001-003-PTA.dwg		
PROJETISTA:	FERNANDO ALVARENGA				08/08/2025
DESENHISTA:	MARIA LUIZA VITZEL				08/08/2025
VERIFICAÇÃO:	SANDRA MAYUMI MISHIMA				08/08/2025
APROVAÇÃO:	FAUSTO BATISTA				08/08/2025
RESP. TÉCNICO:	FAUSTO BATISTA				08/08/2025

ESTE DESENHO É PROPRIEDADE DA PREFEITURA DO MUNICÍPIO DE CARAPICUBA E SEU CONTEÚDO NÃO PODE SER COPIADO OU REVELADO A TERCEIROS. A VERIFICAÇÃO E APROVAÇÃO DESTES DOCUMENTOS NÃO É RESPONSABILIDADE DO PROJETISTA, MAS DA PREFEITURA DO MUNICÍPIO DE CARAPICUBA.