
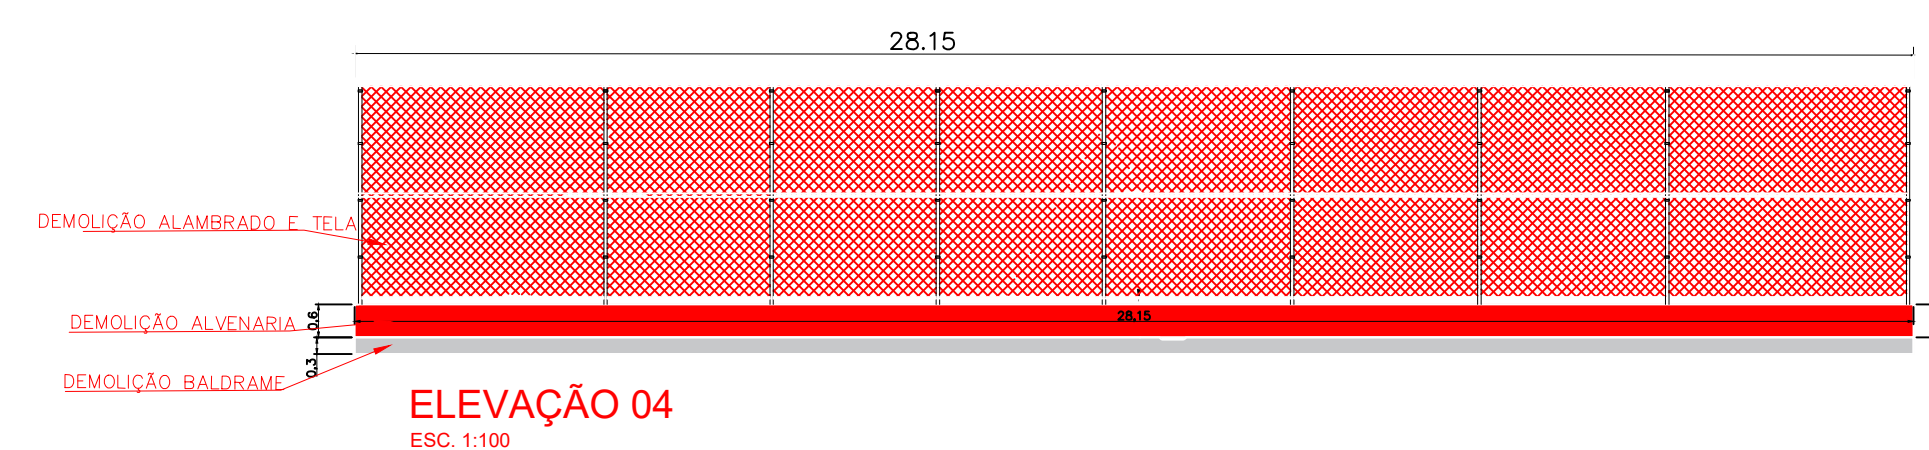
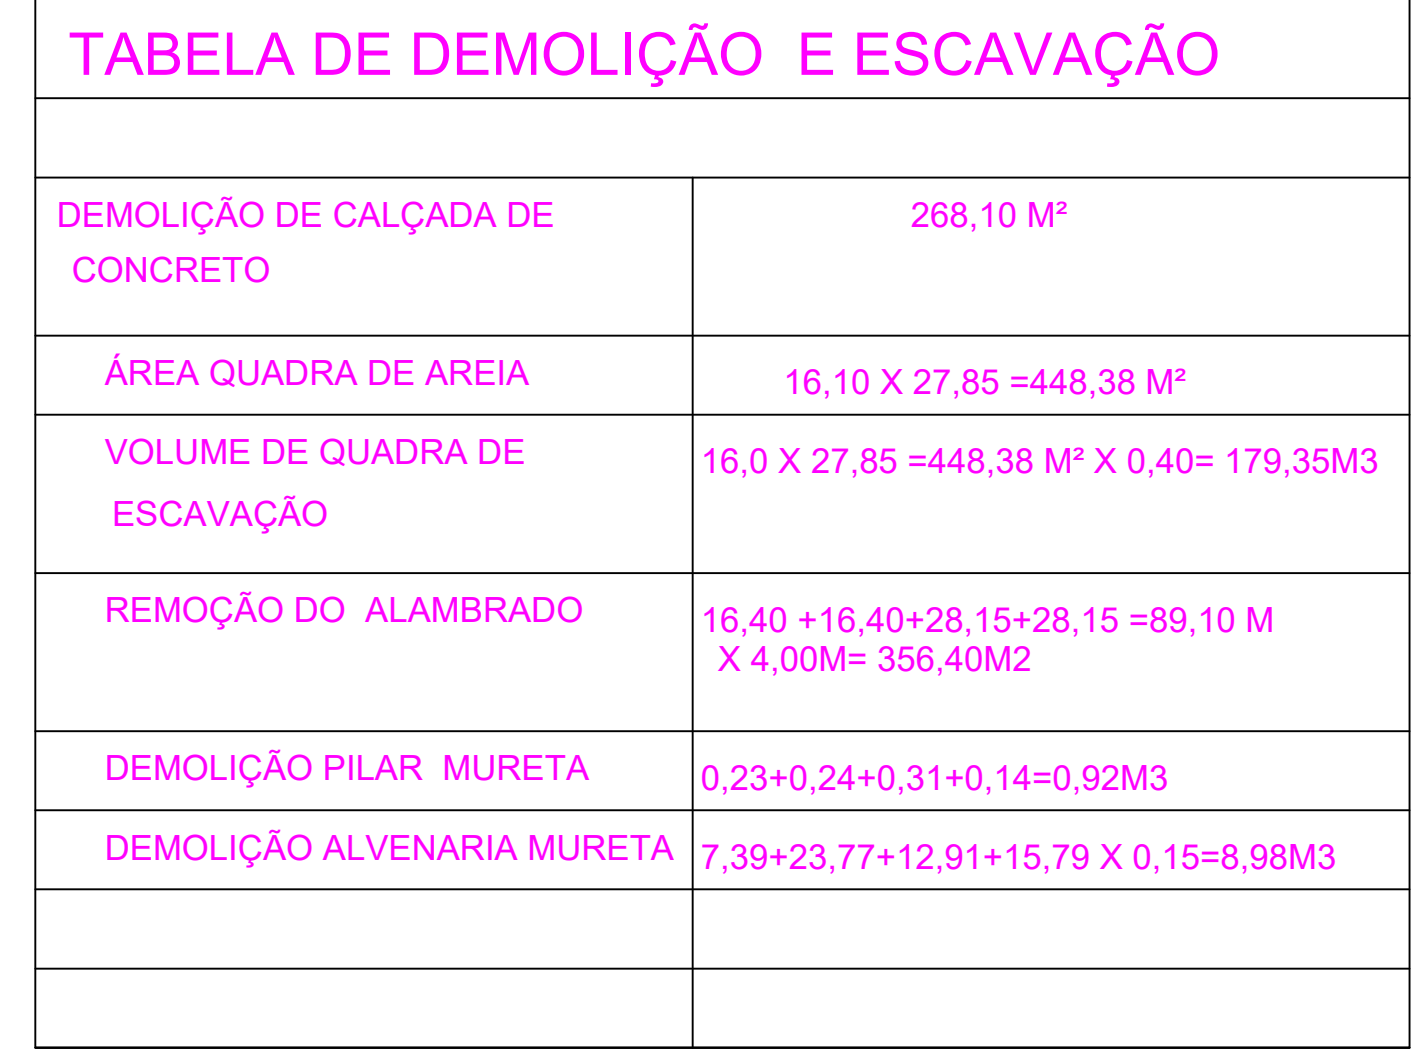


LEGENDA

	DEMOLIÇÃO PISO
	DEMOLIÇÃO DE MURETA
	DEMOLIÇÃO BALDRAME
	ESCAVAÇÃO
	DEMOLIÇÃO ALAMBRADO COM TELA

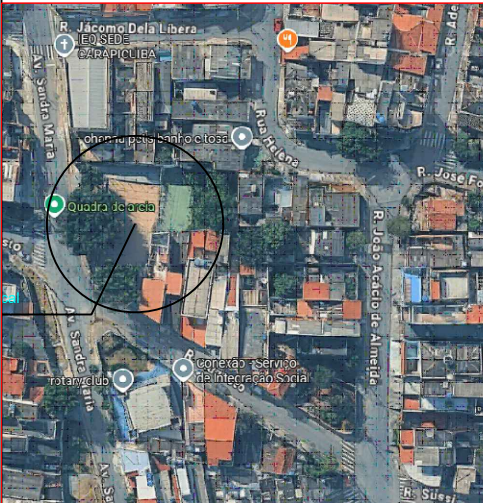

PROJETO BASICO		FOLHA: 01/05
 MUNICÍPIO DE CARAPICUÍBA SECRETARIA DE DESENVOLVIMENTO URBANO SETOR DE PROJETOS		
ASSUNTO: DEMOLIÇÃO E REMOÇÃO		
LOCAL: Av. Sandra Maria, 450-520 - Jardim das Belezas		
RECURSO:	ART/RRT:	
SITUAÇÃO ENTORNO  Engenheiro Civil Fabio Navarro Silva CREA/SP: 5070411700		
DATA: 11/03/2026	ESCALA: EM PROJETO	
REVISÃO NÚMERO: 00	MÊS: MARÇO	
Projetista: Bruno Oliveira dos Santos		