

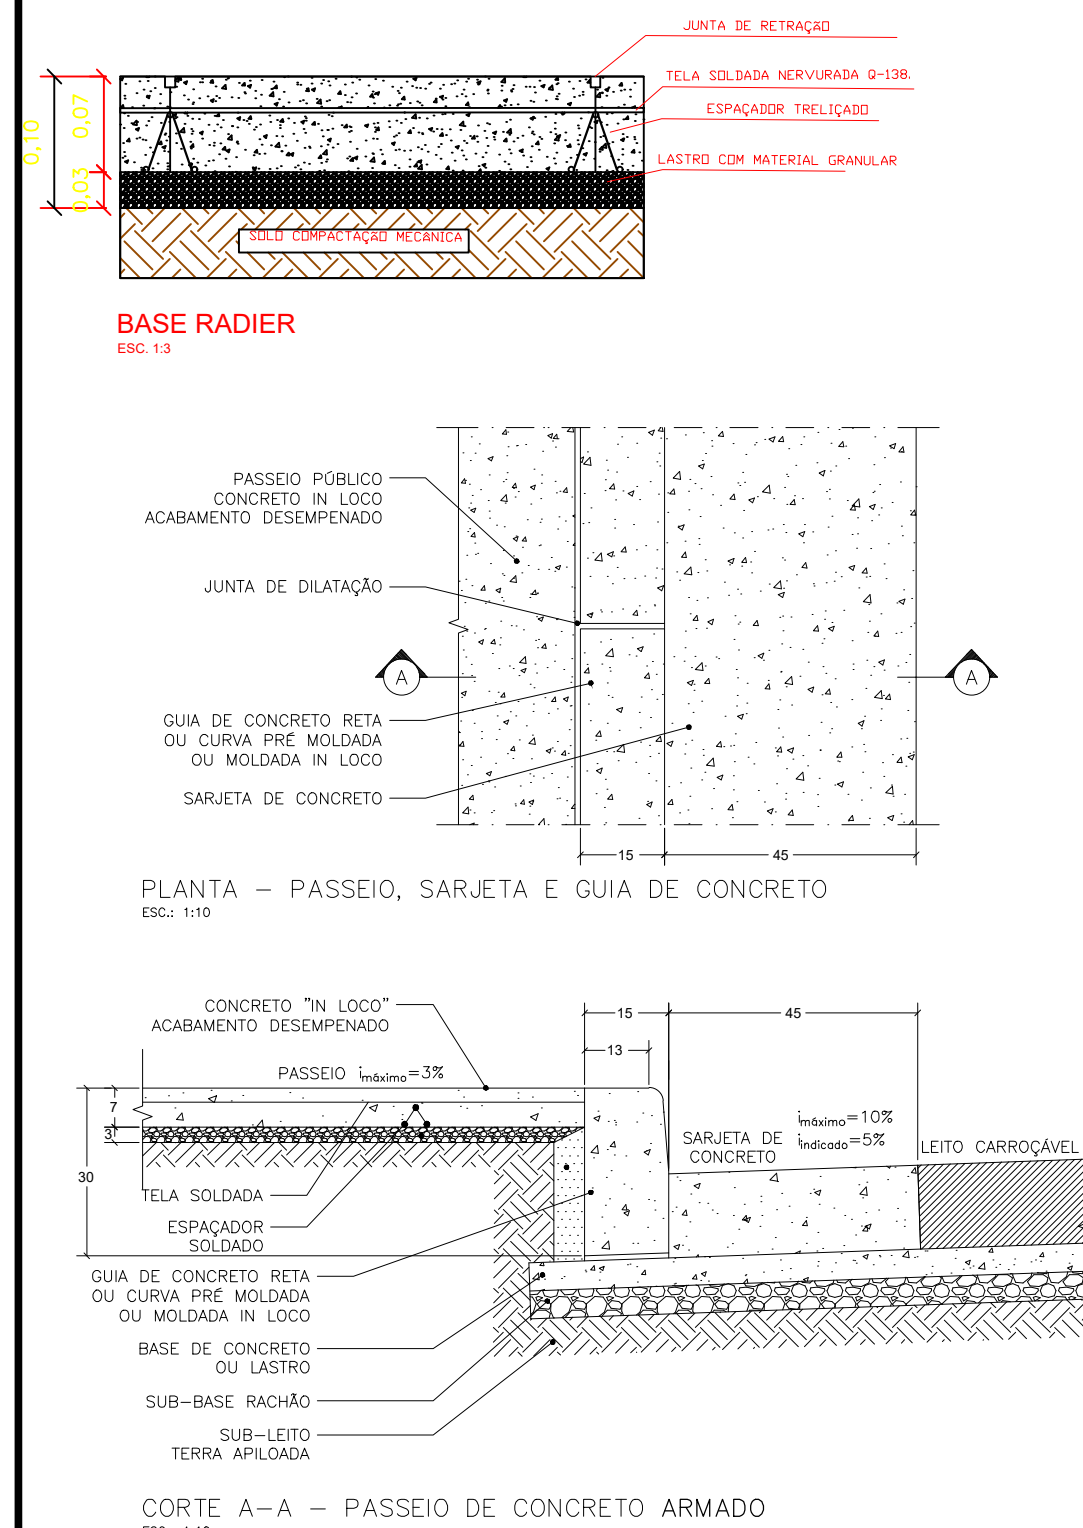
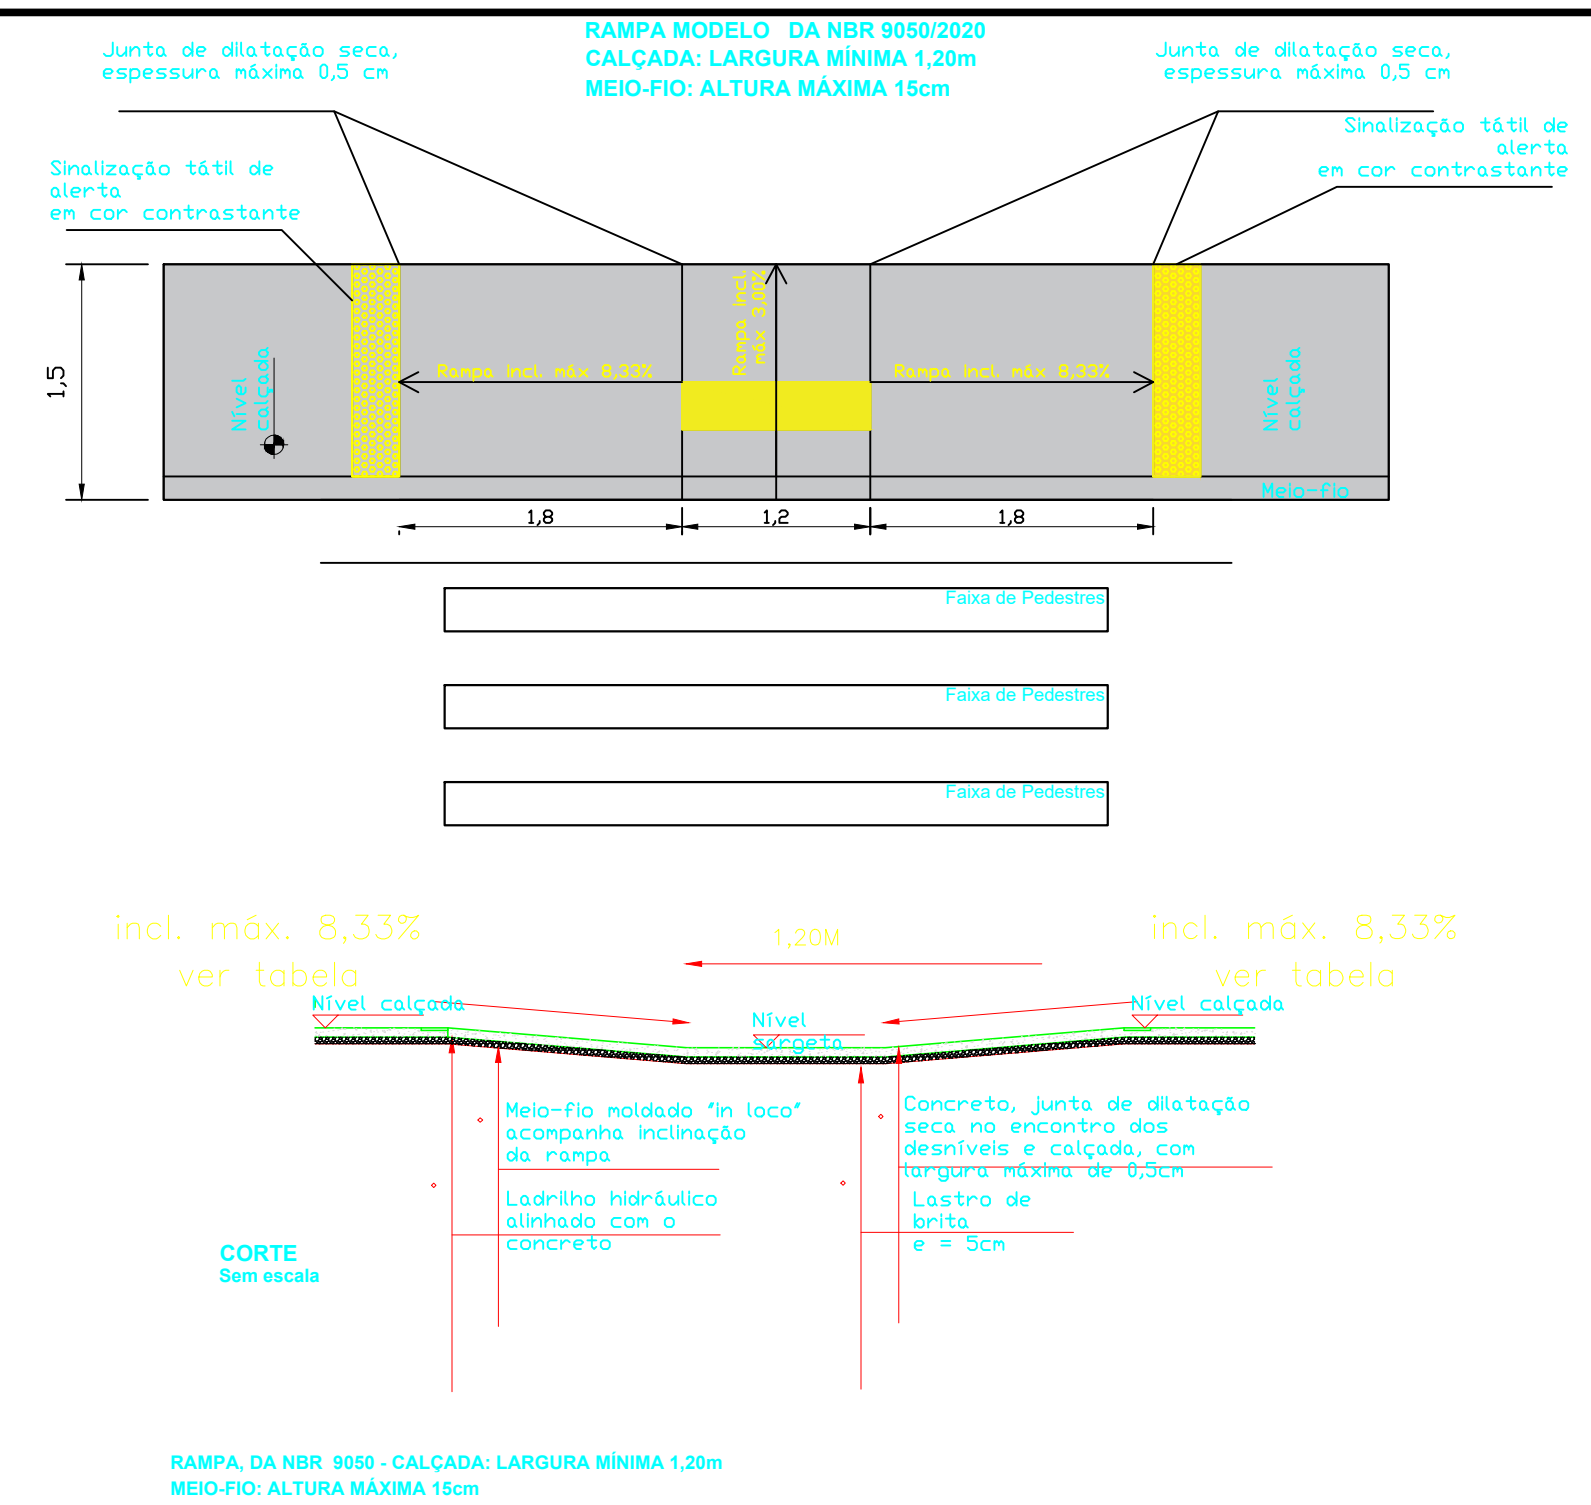


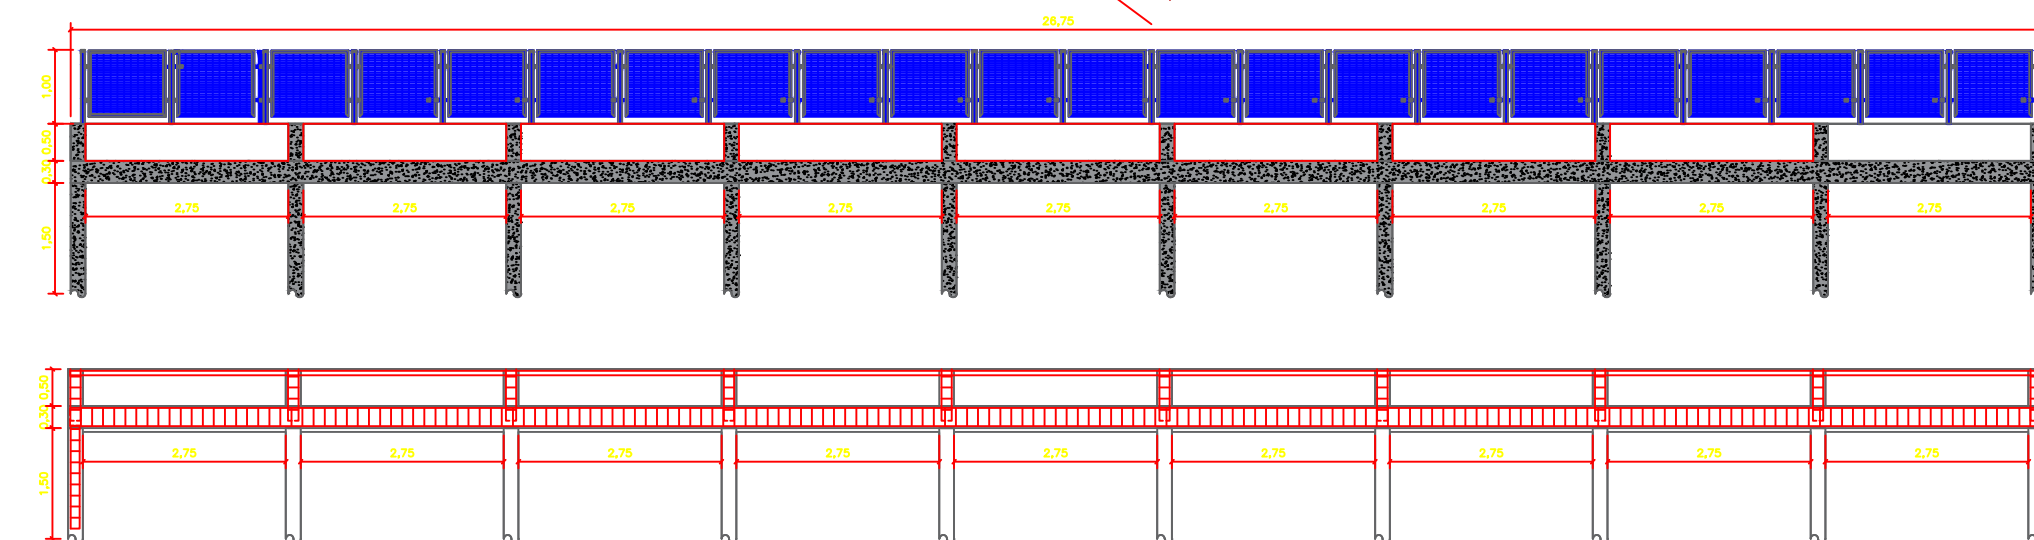


NOTAS:


- AS MEDIDAS ESPECIFICADAS NO DESENHO ESTÃO EM CENTÍMETROS
- ATENDER TODOS OS REQUISITOS DA NORMA ABNT NBR 12230 OU OUTRA DE MESMA FINALIDADE
- AS JUNTAS DE DILATAÇÃO DEVEM SER FEITAS E ESPAÇADAS CONFORME PROJETO
- RECOMENDA-SE UMA DECLIVIDADE TRANSVERSAL DE 1% AO PASSEIO

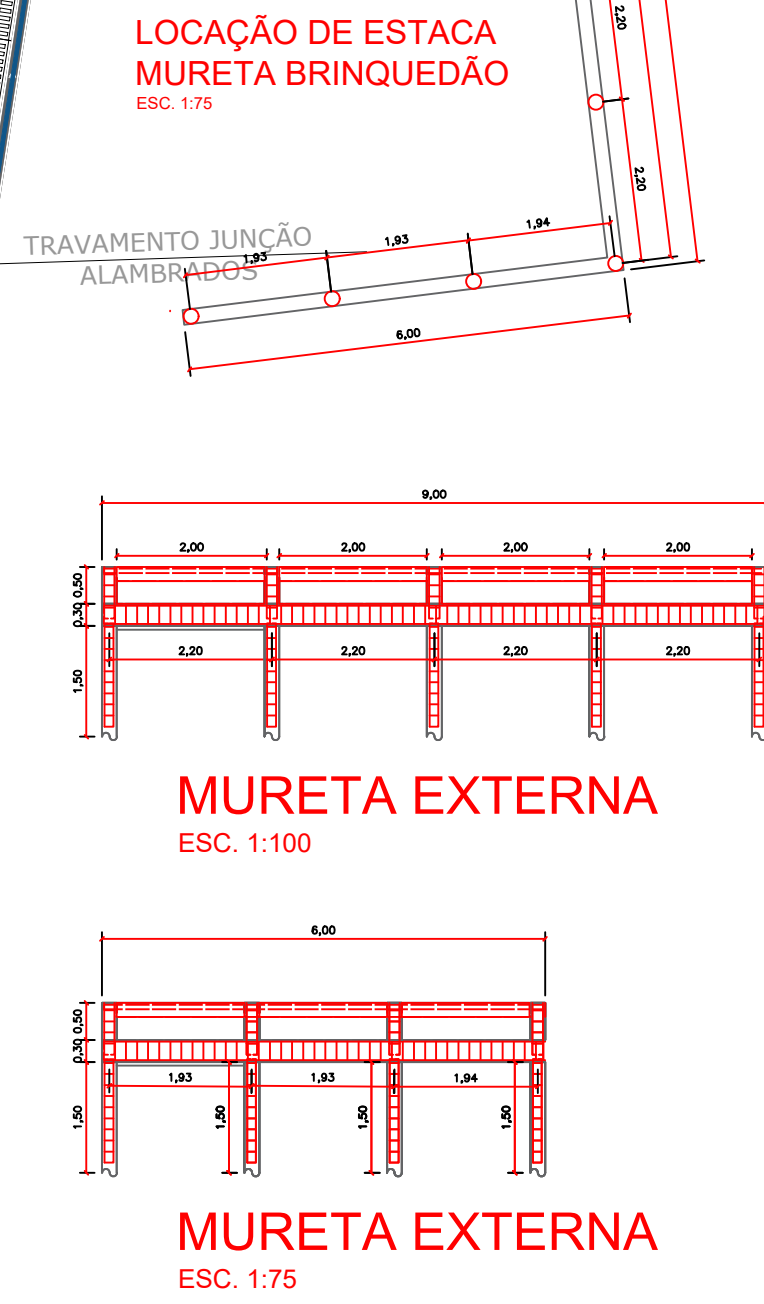

NOTAS:

- 01- INCLINAÇÃO MÁXIMA DAS RAMPAS IGUAL A 8,33%, CONFORME ITEM 5.12.7.3 E FIGURA 83 DA NBR 9050/2020.
- 02- SINALIZAÇÃO TÁTIL DIRECIONAL E SINALIZAÇÃO TÁTIL DE ALERTA, VER ITEM 5.4.5 DA NBR 9050/2020.
- 03- A ESPECIFICAÇÃO DO MODELO E DIMENSÕES DAS RAMPAS PARA CADA LOCAL DO PROJETO SÃO DE RESPONSABILIDADE DO RESPONSÁVEL TÉCNICO PELO PROJETO E SUA IMPLANTAÇÃO CORRETA SÃO DE RESPONSABILIDADE DO RESPONSÁVEL TÉCNICO PELA FISCALIZAÇÃO. NÃO SENDO POSSÍVEL A EXECUÇÃO DAS MEDIDAS INFORMADAS NO PROJETO, CONSULTAR A FISCALIZAÇÃO E O PROJETISTA ANTES DA EXECUÇÃO.

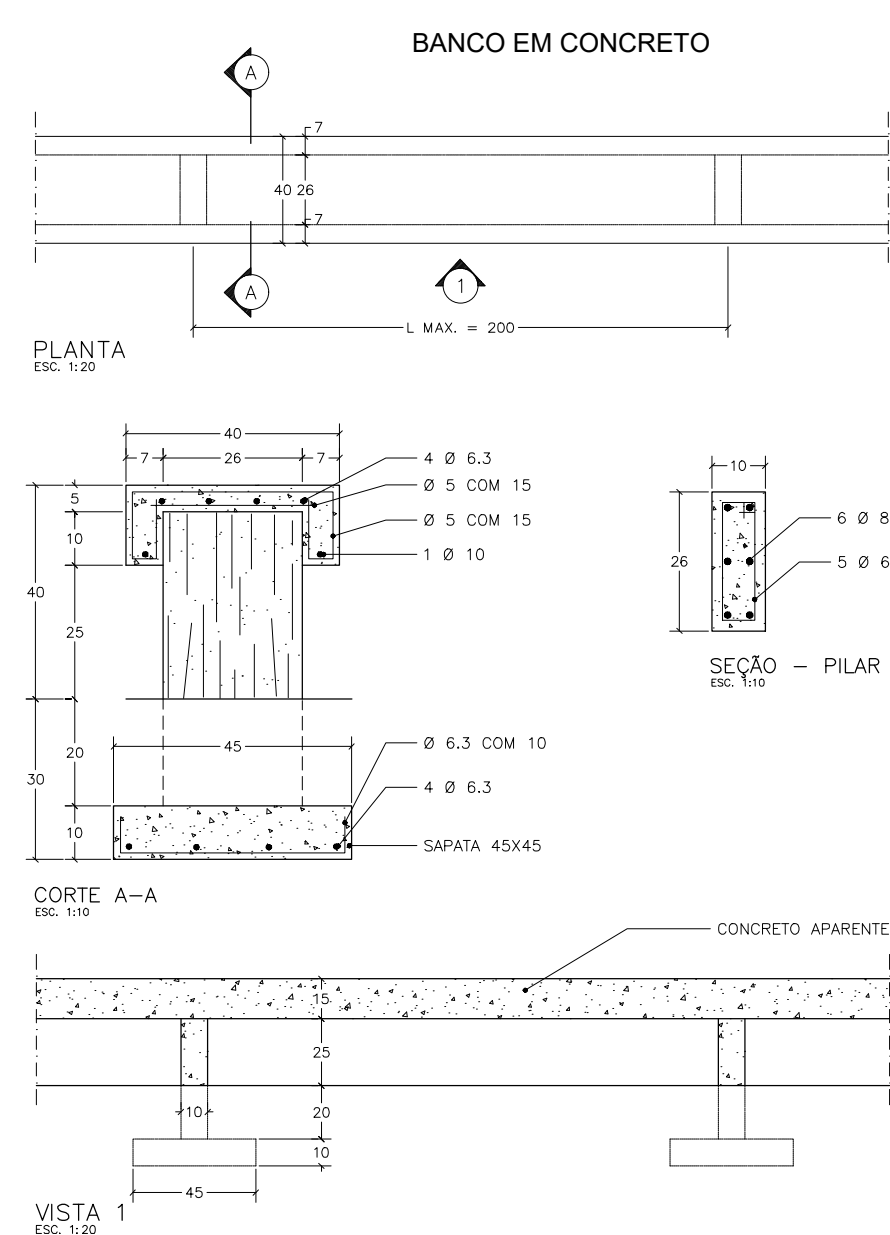

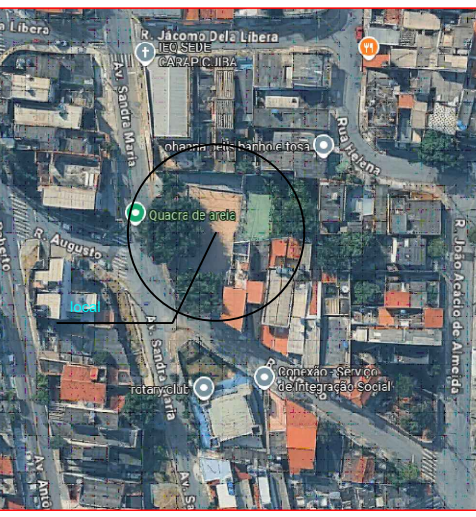PROJETO BASICO		FOLHA: 02/05
 MUNICÍPIO DE CARAPICUÍBA SECRETARIA DE DESENVOLVIMENTO URBANO SETOR DE PROJETOS		
ASSUNTO: REVITALIZAÇÃO QUADRA JARDIM DAS BELEZAS		
LOCAL: Av. Sandra Maria, 450-520 - Jardim das Belezas		
RECURSO:	ART/RRT:	
SITUAÇÃO ENTORNO		
		
DATA: 10/03/2026	ESCALA: EM PROJETO	
REVISÃO NÚMERO: 00	MÊS: MARÇO	
Projetista: Bruno Oliveira dos Santos		