

LEGENDA

- 1

CONSTRUÇÃO PASSEIO EM CONCRETO ARMADO
- 2

RAMPA MODELO DA NBR 9050
- 3

BASE BRINQUEDÃO EM RADIER
- 4

TELA DE NYLON PARA COBERTURA DE QUADRA
- 5

FQ-05 ALAMBRADO PARA QUADRA TÉRREA (BROCA)
- 6

PISO EXISTENTE A MANTER







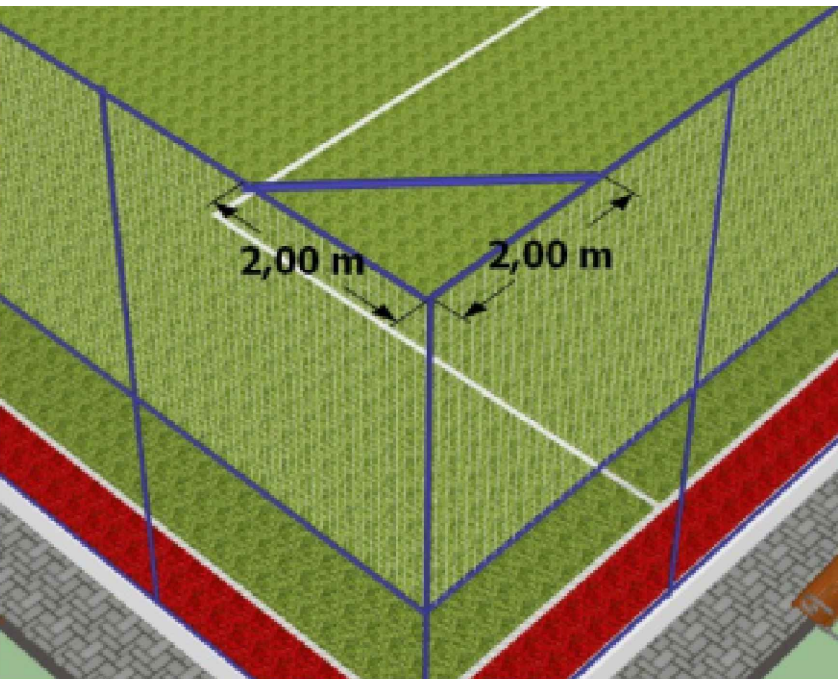


Ilustração das diagonais nos cantos do alambrado

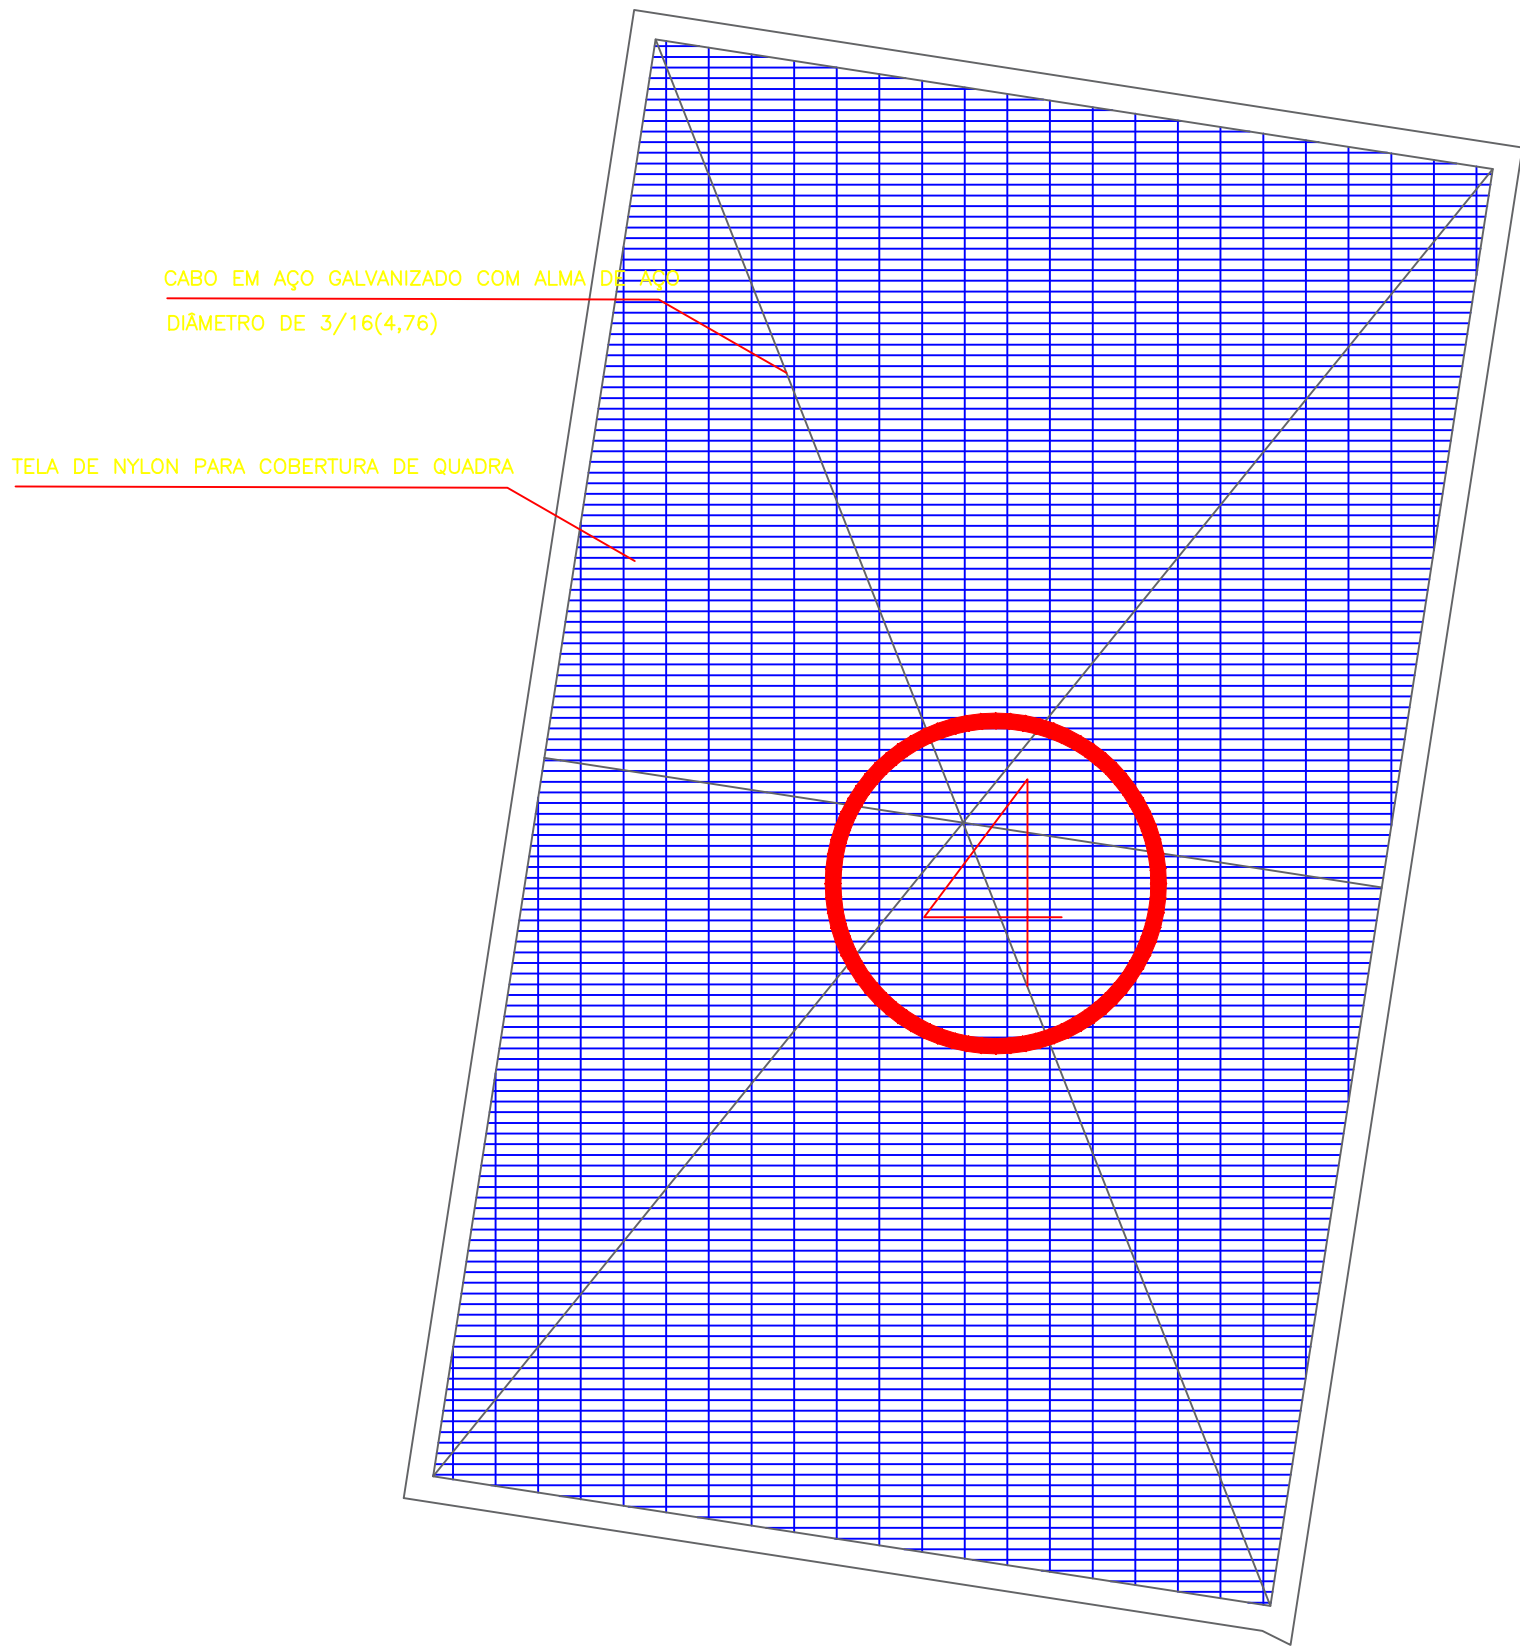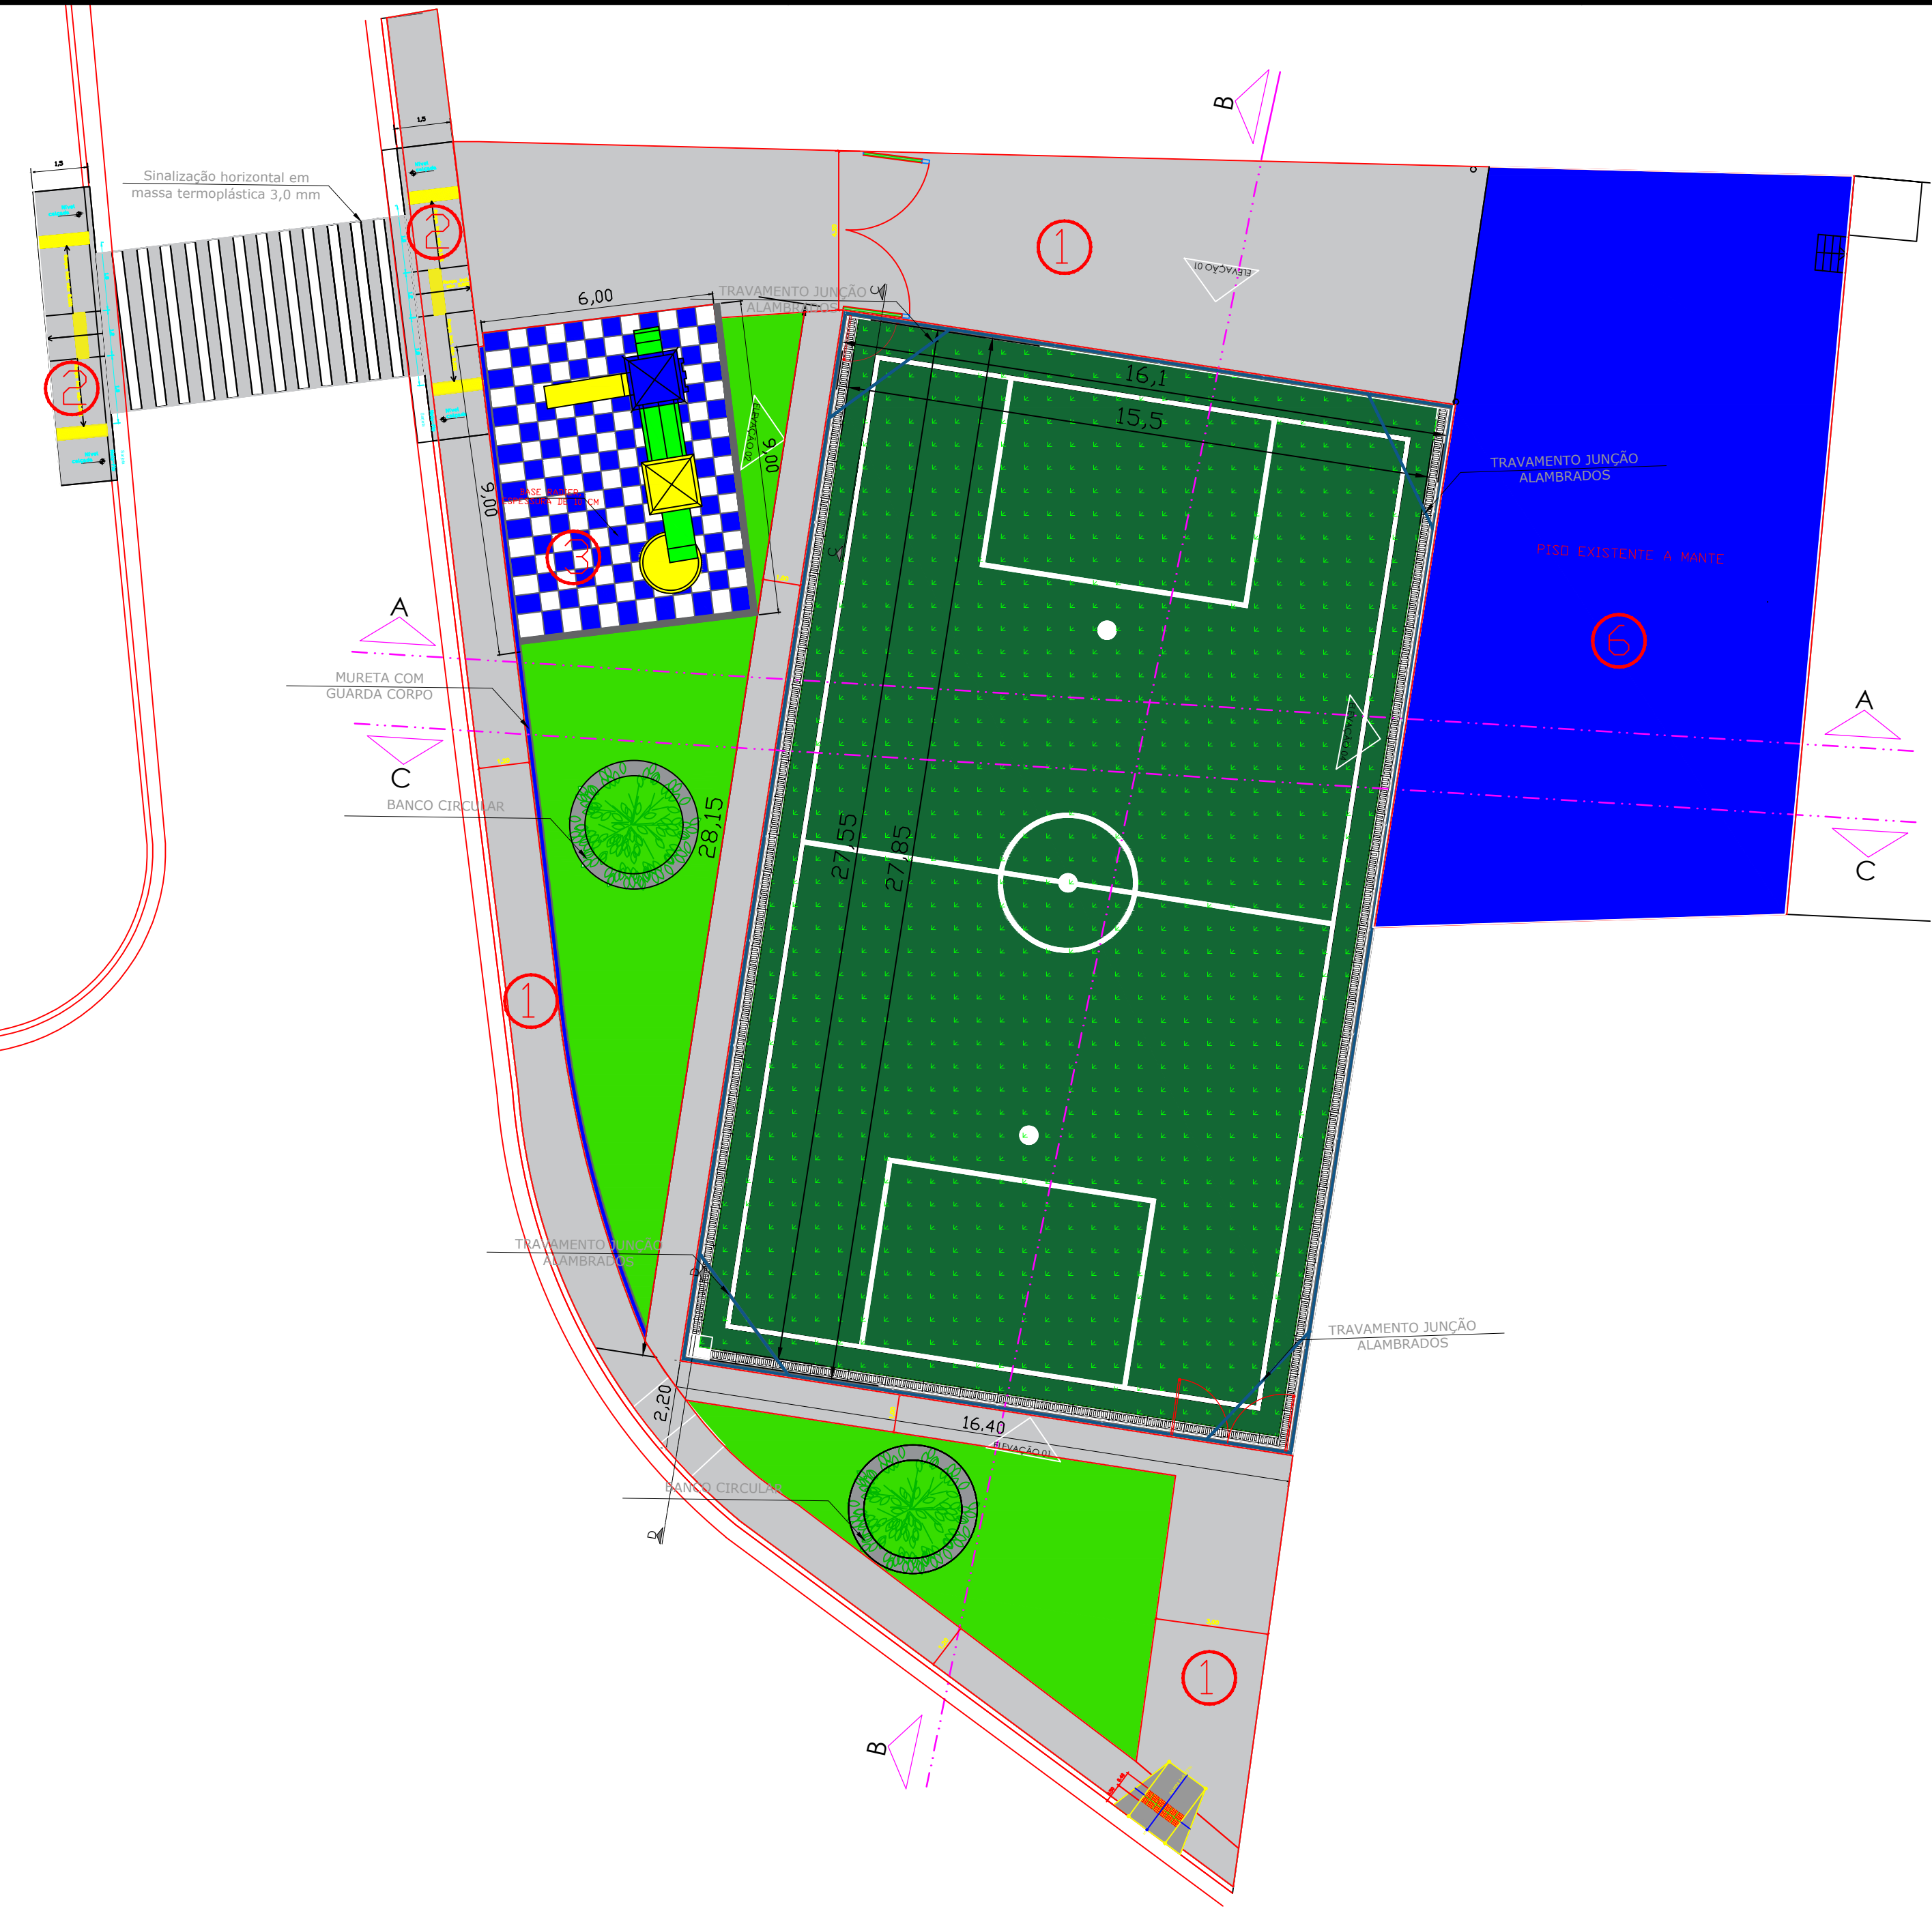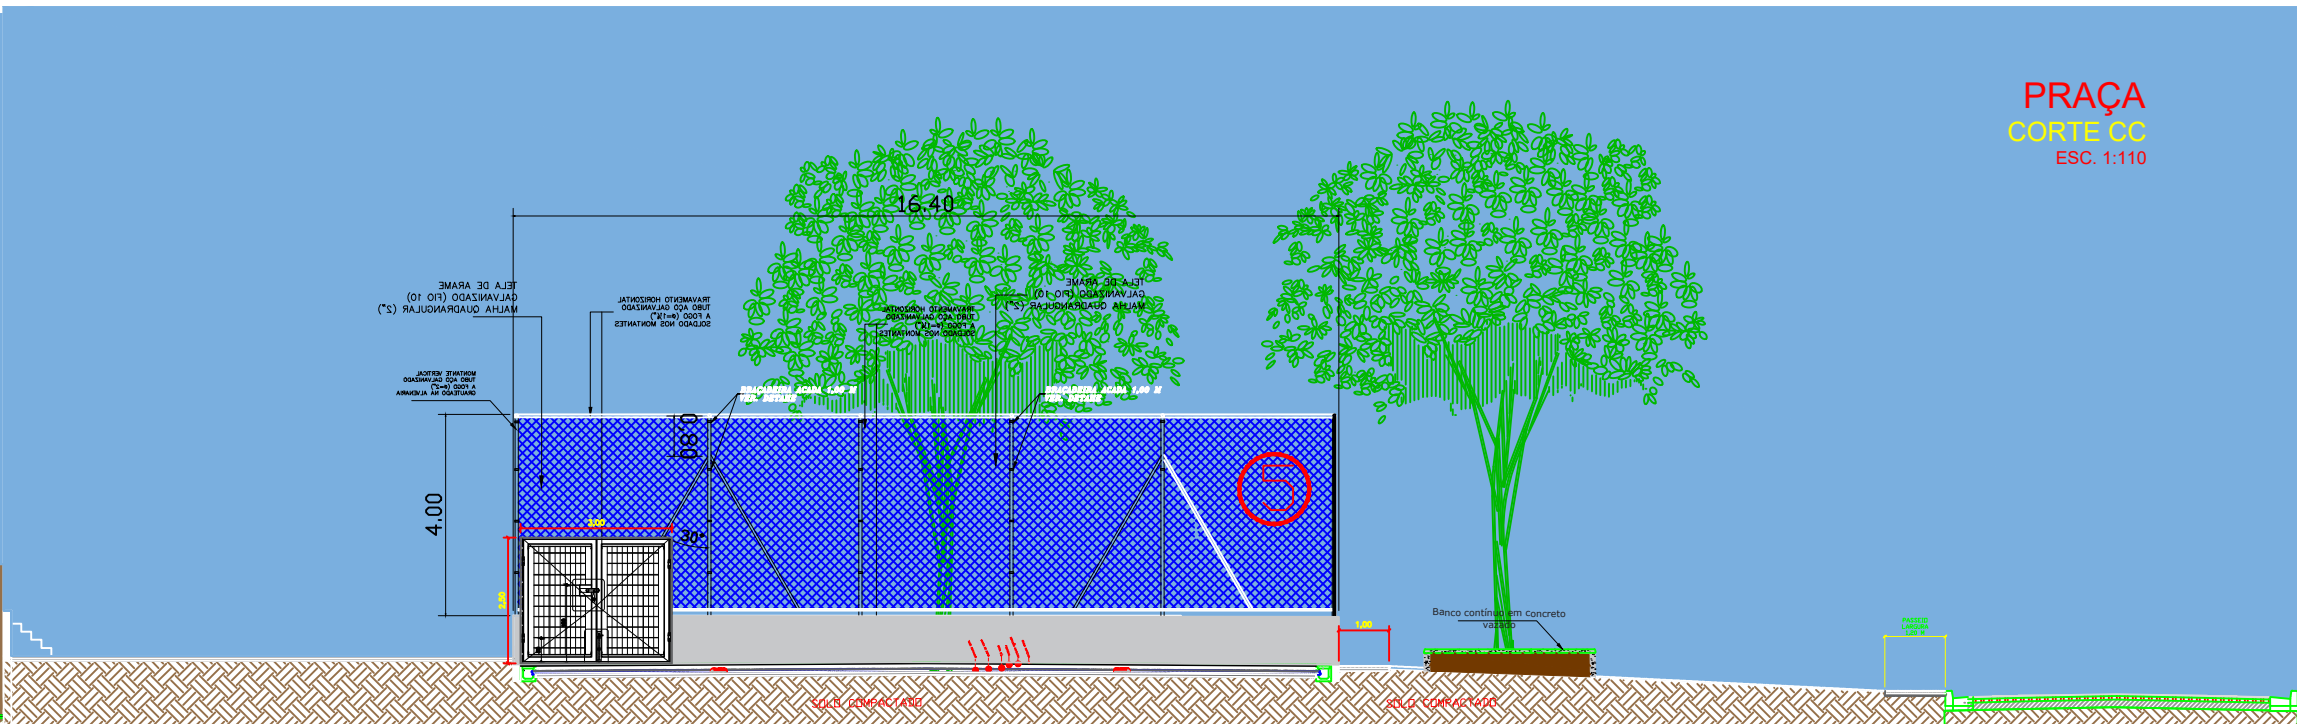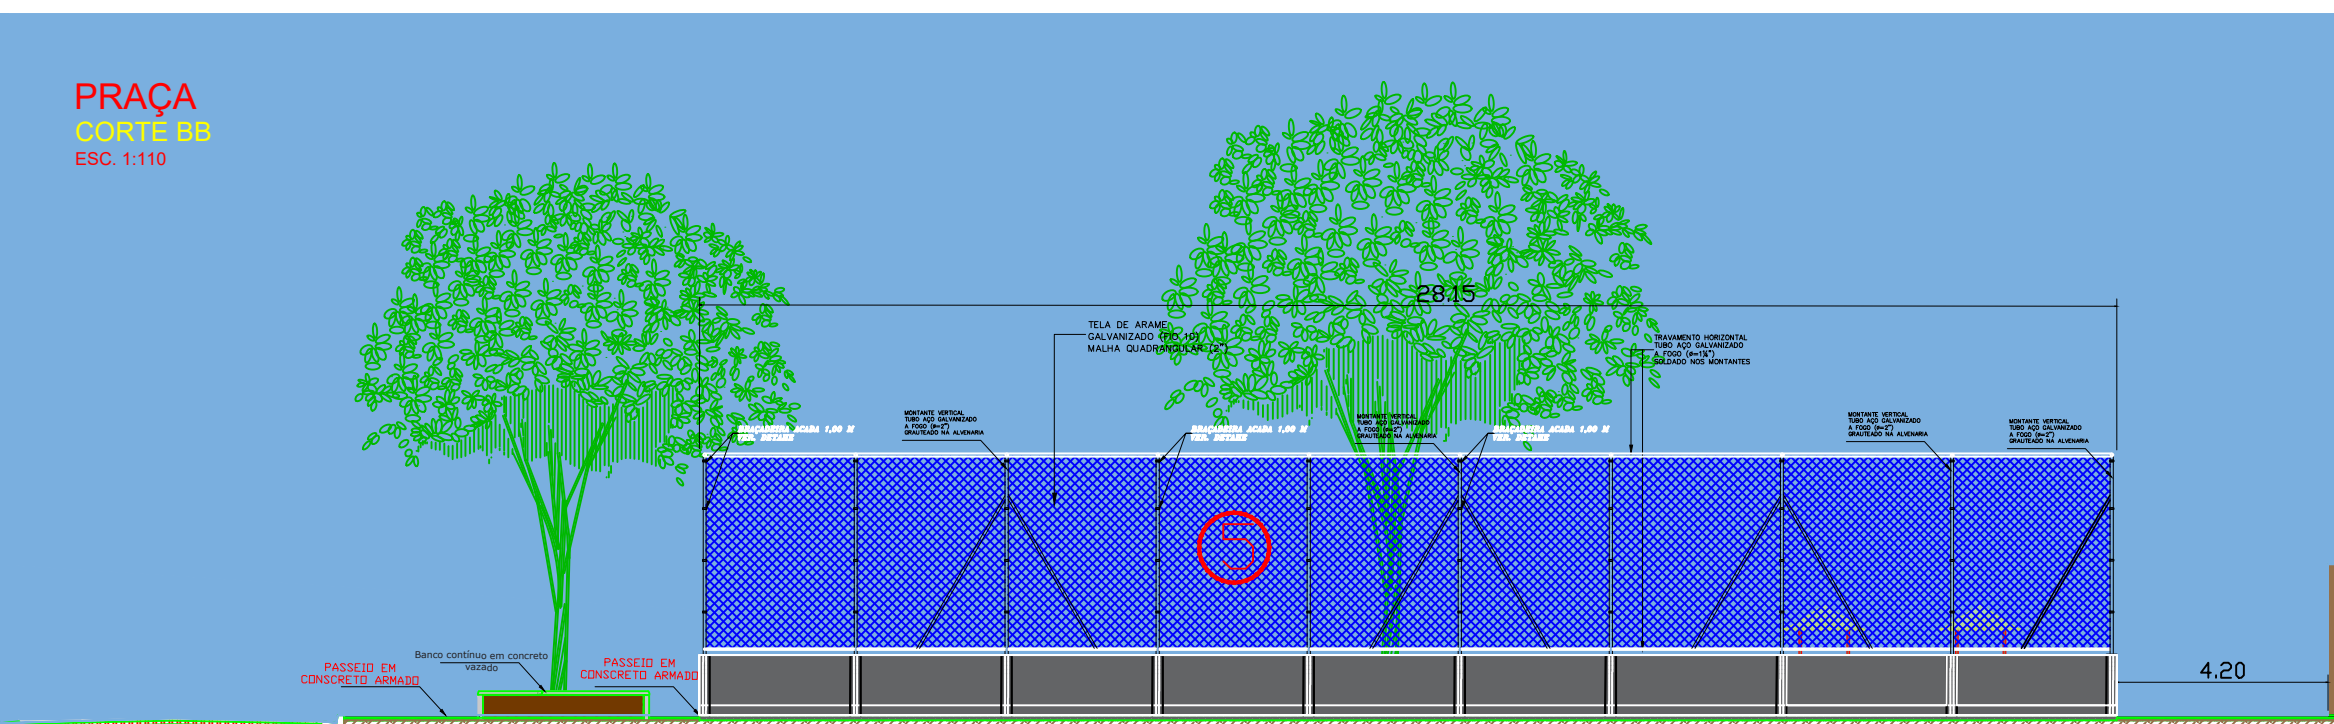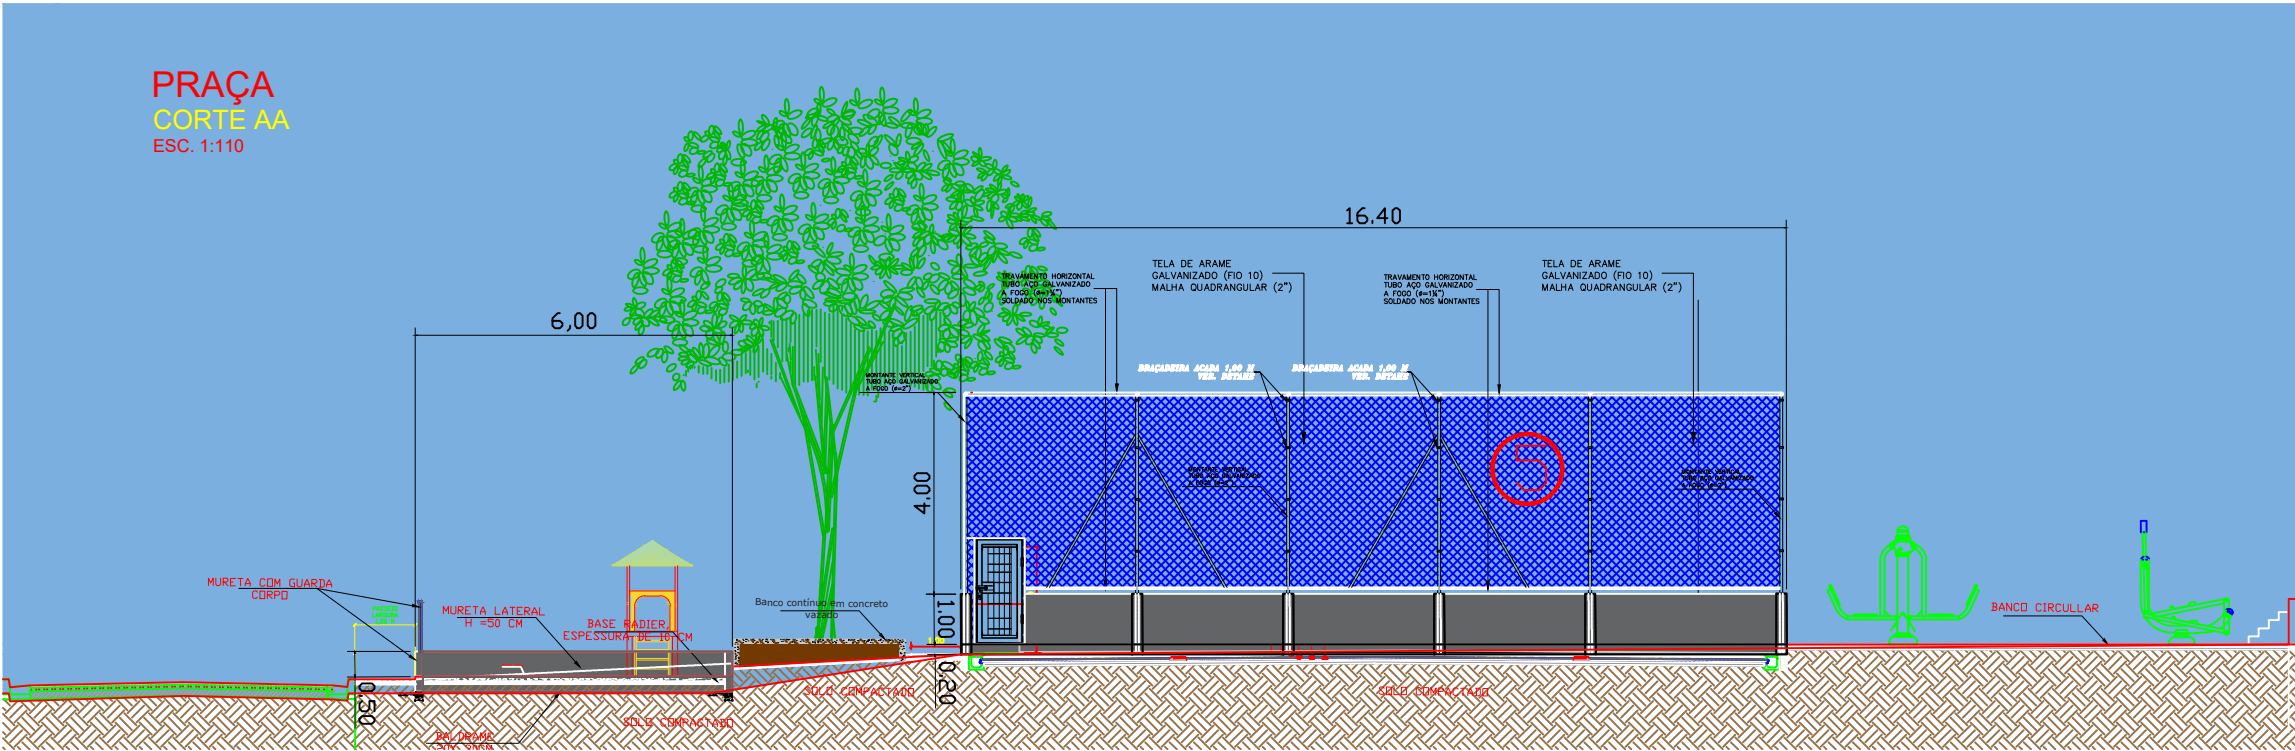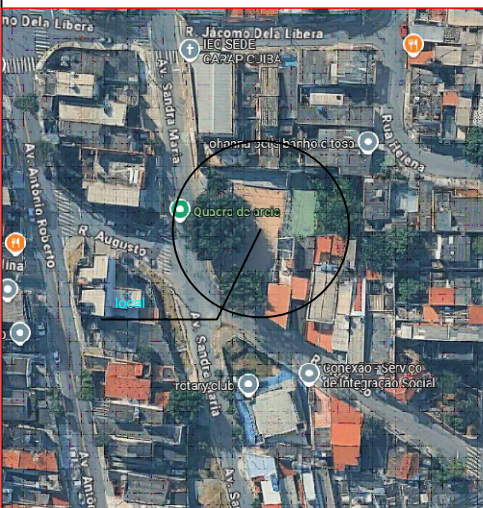

PROJETO BASICO		FOLHA:	03/05
 MUNICÍPIO DE CARAPICUÍBA SECRETARIA DE DESENVOLVIMENTO URBANO SETOR DE PROJETOS			
ASSUNTO: CORTES E DETALHAMENTOS			
LOCAL: Av. Sandra Maria, 450-520 - Jardim das Belezas			
RECURSO:		ART/RRT:	
SITUAÇÃO ENTORNO		Engenheiro Civil Fabio Navarro Silva CREA/SP: 5070411700	
			
DATA: 10/03/2026			
ESCALA: EM PROJETO			
REVISÃO NÚMERO: 00		MÊS: MARÇO	
Projetista: Bruno Oliveira dos Santos			