








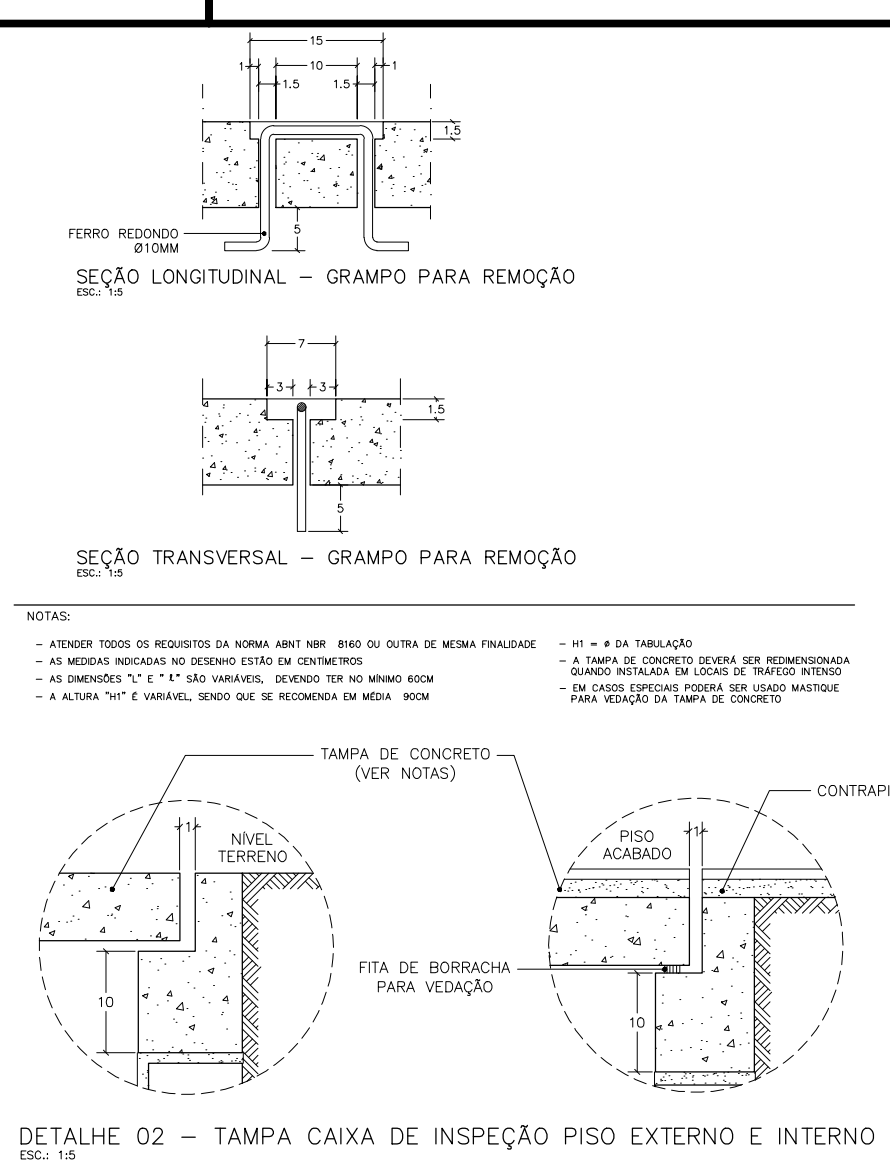


TABELA DE DRENOS CAMPO	
TUBO PEAD PERFORADO	149,42 M
DRENO CAMPO	
TUBO PVC, DN 150 MM	2,00 M
DA CAIXA DE DRENAGEM ATÉ BOCA DE LOBO	
CANALETA DO CAMPO	27,25 + 15,20 + 27,55 = 70,00M


CANALETA DE CONCRETO P/ GRELHA OU TAMPA DE CONCRETO

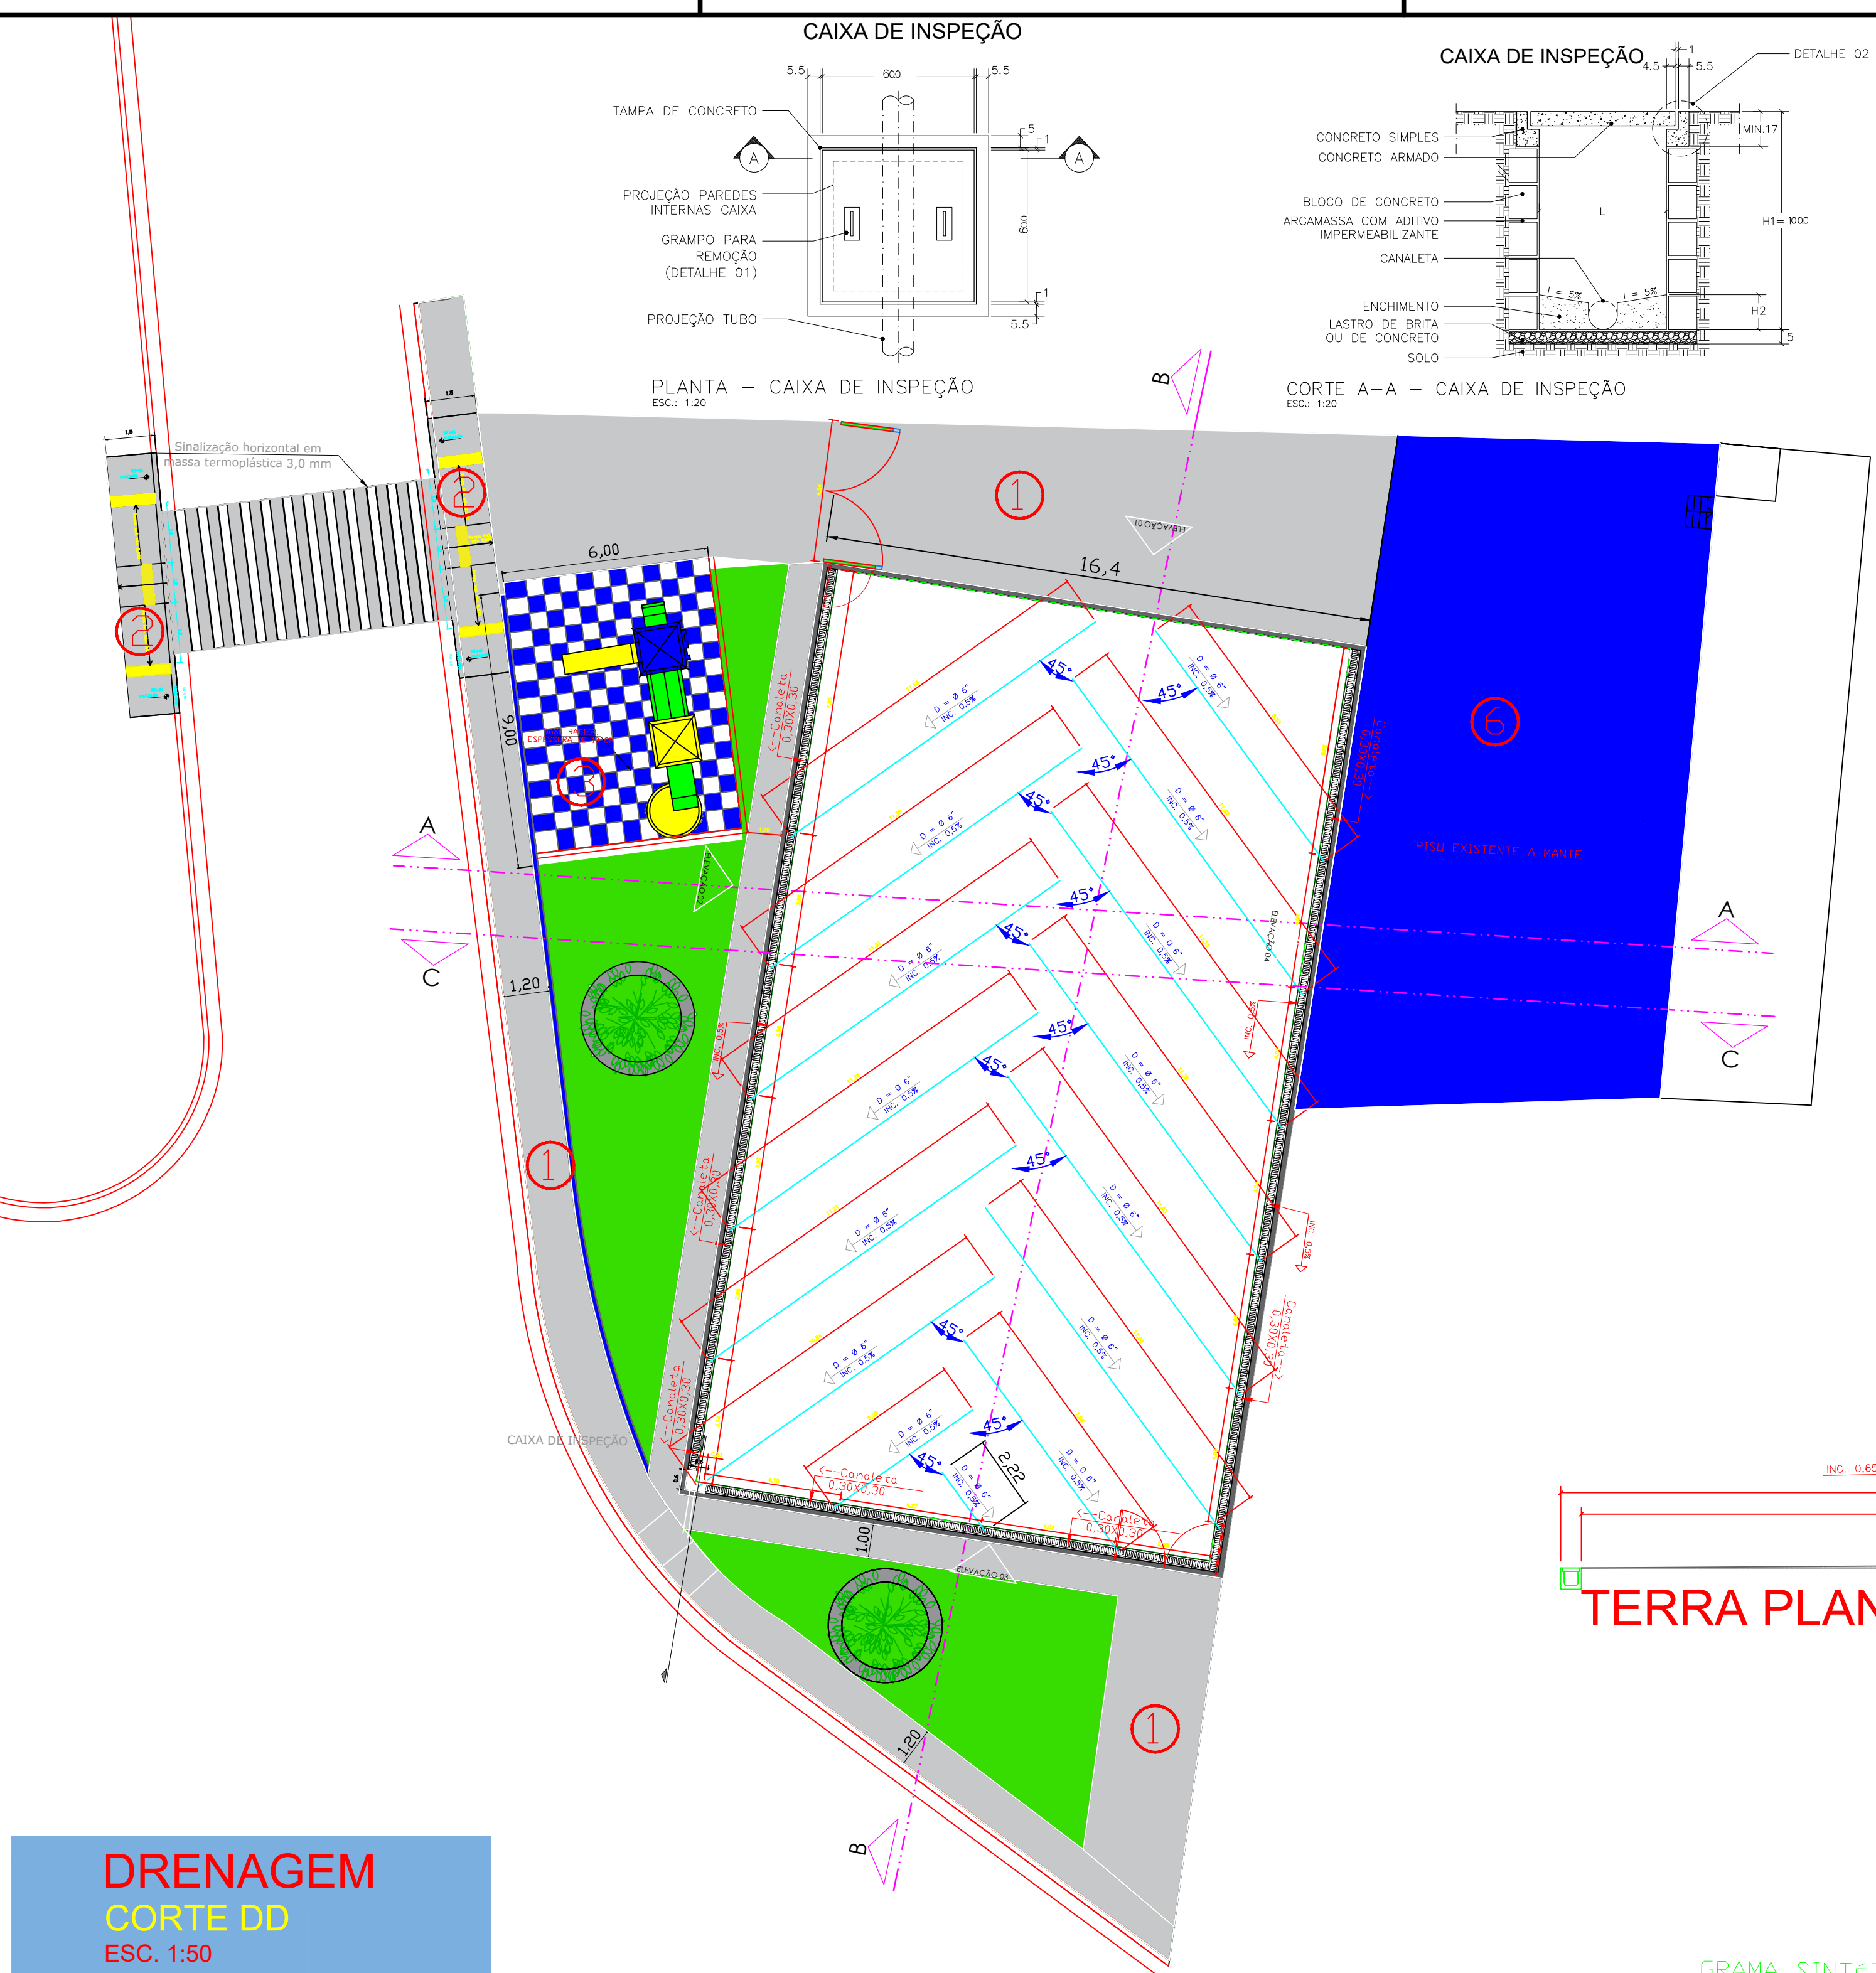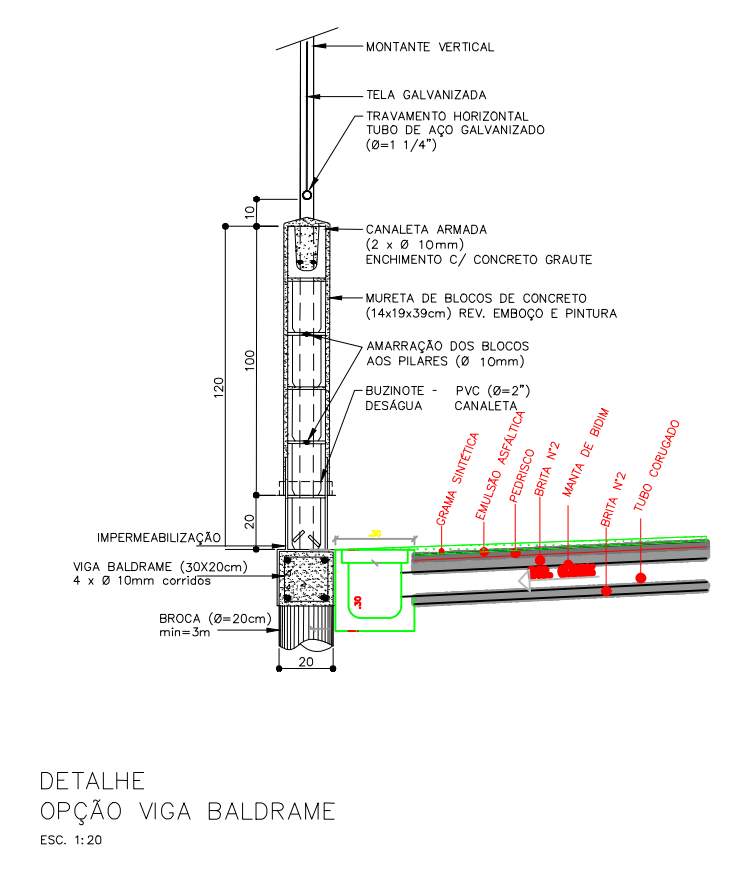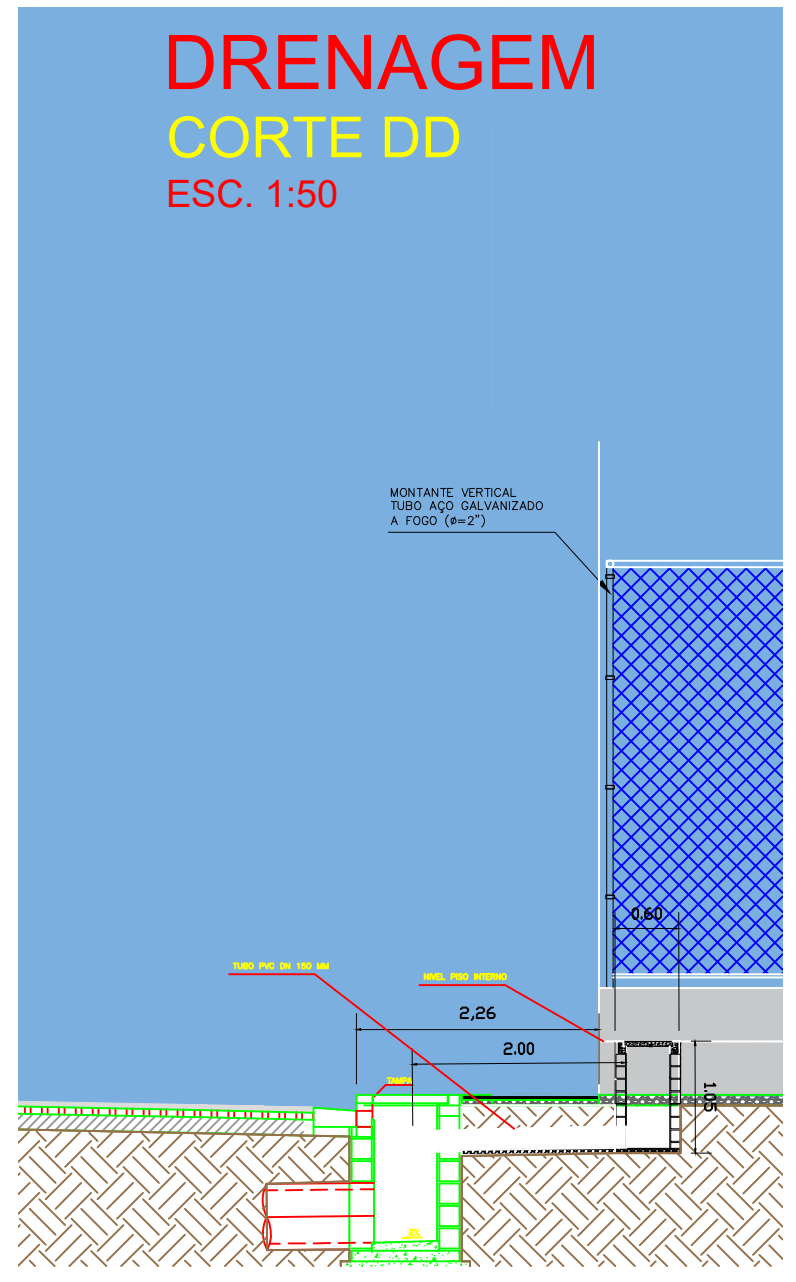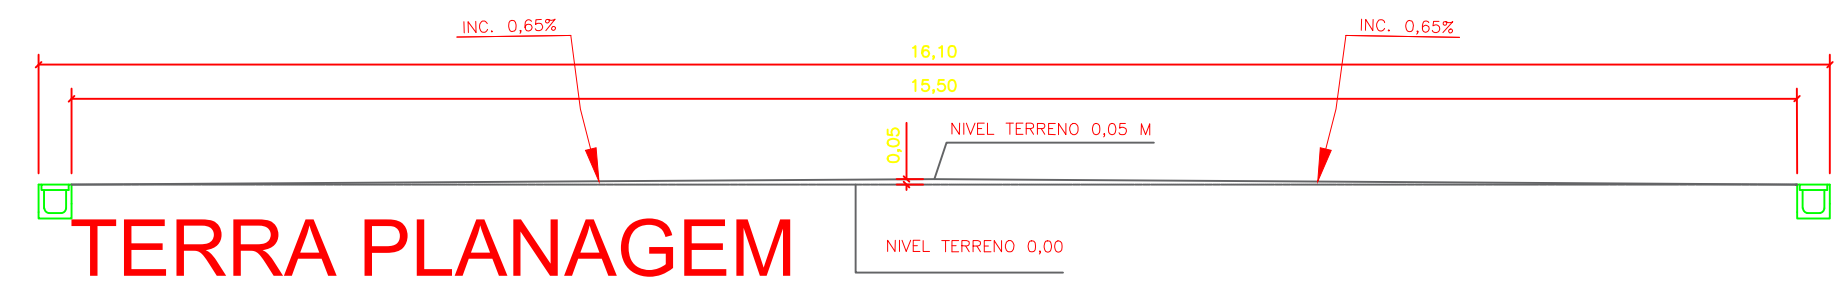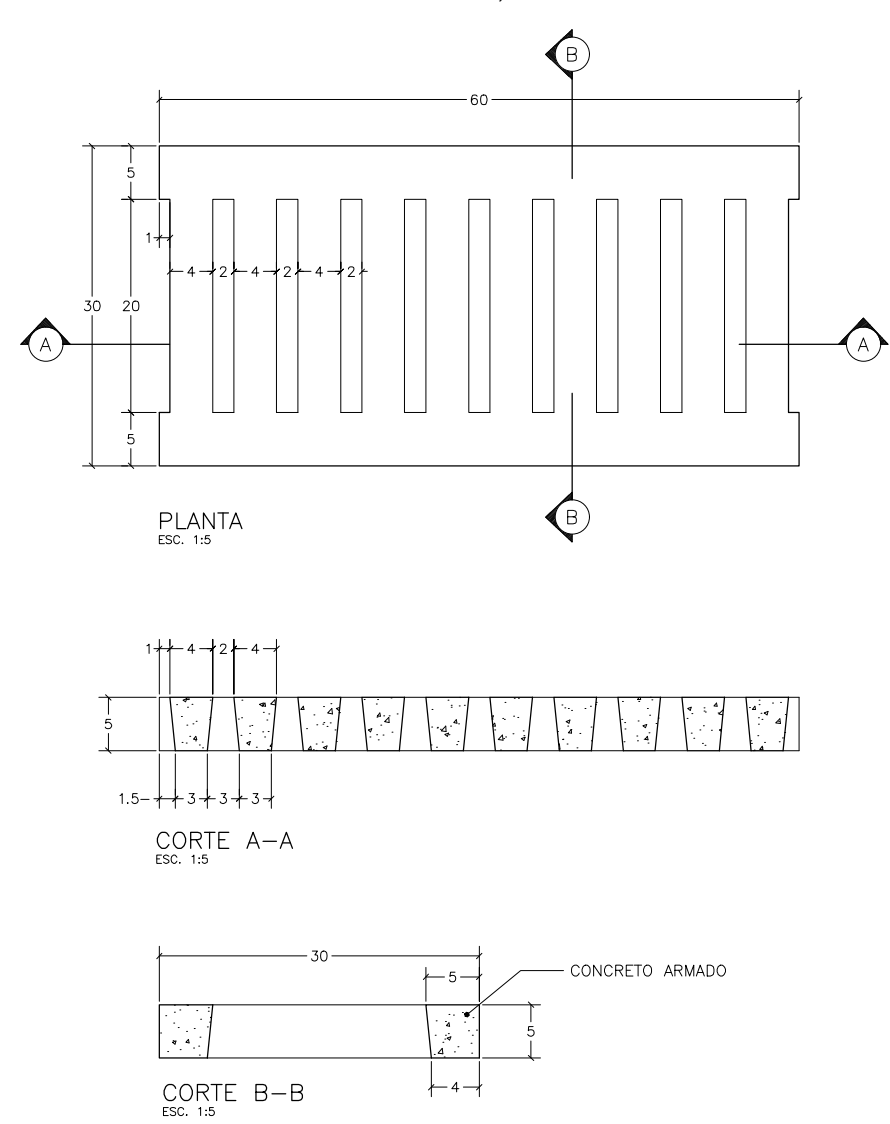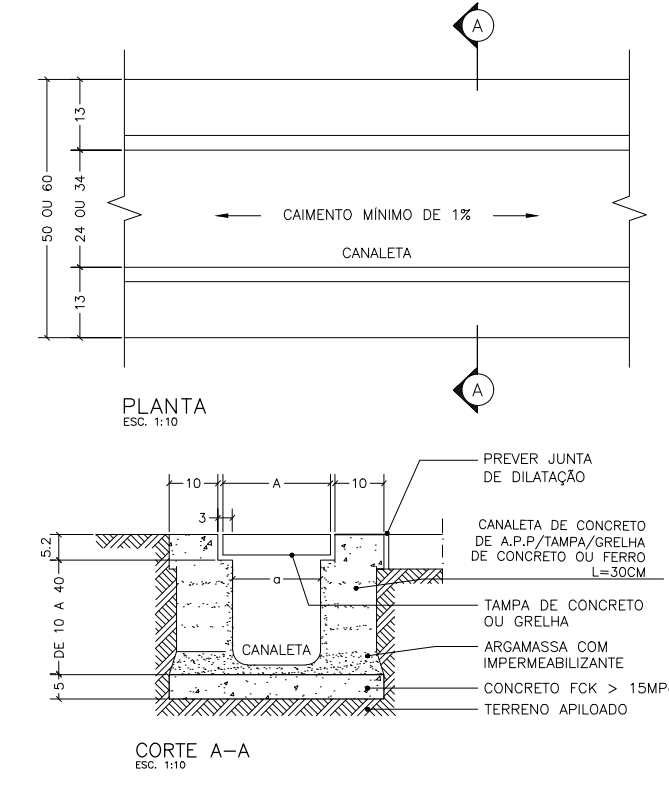

GRAMA SINTÉTICA H=50MM MONOFILAMENTO BICOLOR DE POLIETILENO MIN.12.000(Dtex)
NºPONTOS POR M2 MIN. >=8.000
ESCARTAMENTO MÁXIMO=16,50MM E ANCORAGEM >MÍNIMA =300 N

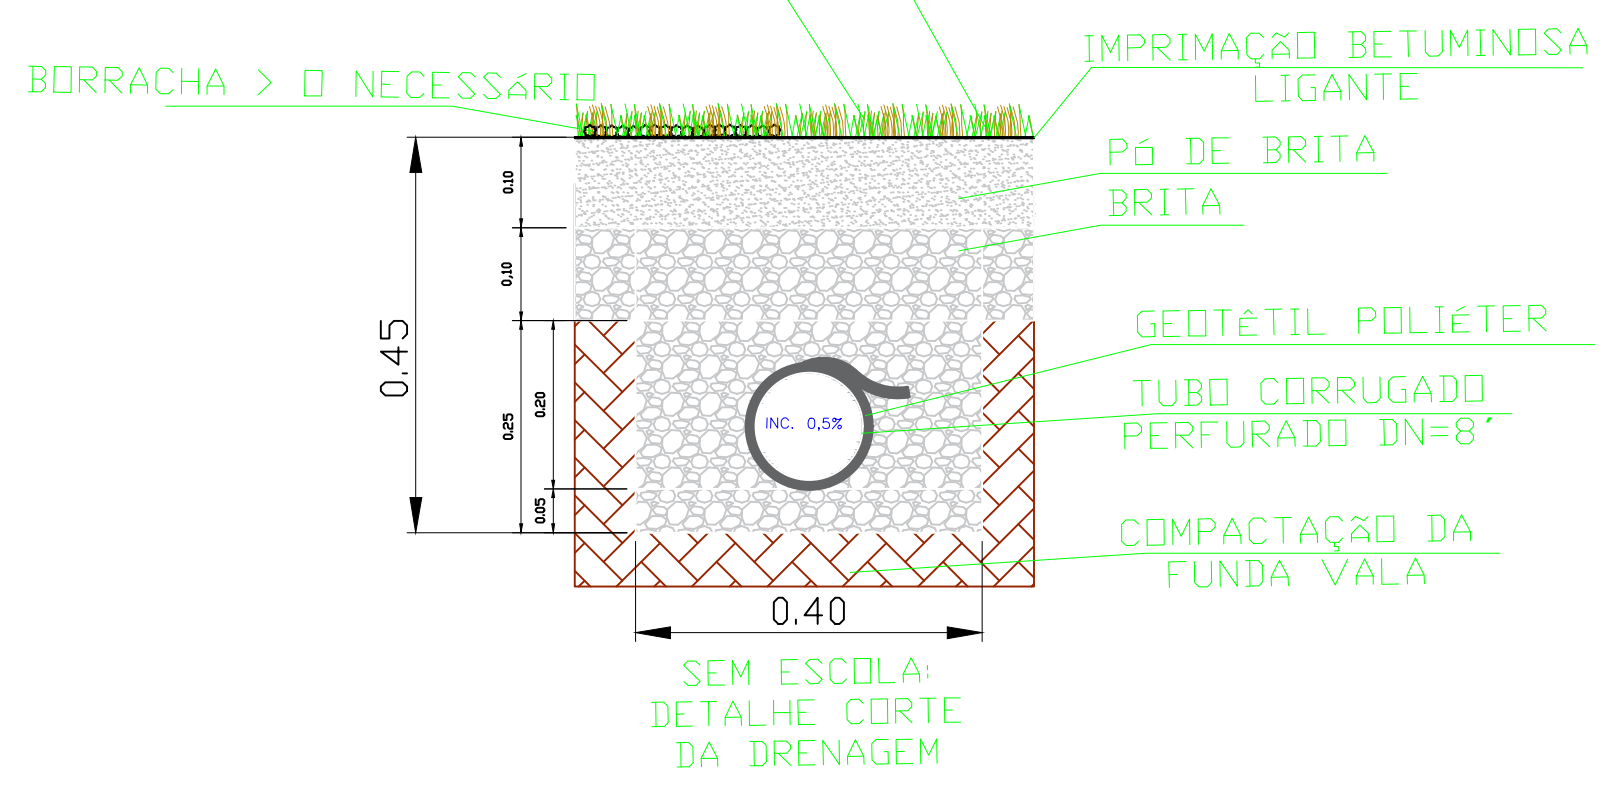

NOTAS:
- GRELHA PRE-ALINHADA TIPO "NEO-REX" OU SIMILAR.
- PARA UTILIZAÇÃO NAS CANALIZADAS HC.01 E HC.22.
- NÃO UTILIZAR EM ÁREA ONDE HÁ TRÁFEGO DE VEÍCULOS.
- AS MEDIDAS ESPECIFICADAS NO DESENHO ESTÃO EM CENTÍMETROS.
- ATENDER TODOS OS REQUISITOS DA NORMA ABNT NBR 08002 OU OUTRA DE MESMA FINALIDADE.
- (*) CÓDIGO PREVISTO P/ INCLUSÃO NO CADERNO DE PREÇOS

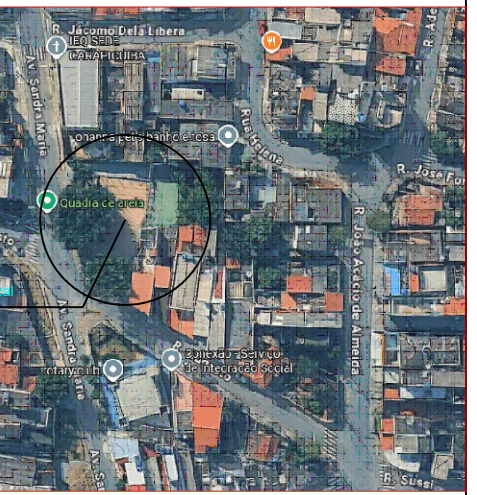PROJETO BÁSICO	FOLHA: 05/05
 MUNICÍPIO DE CARAPICUÍBA SECRETARIA DE DESENVOLVIMENTO URBANO SETOR DE PROJETOS	
ASSUNTO: DRENAGEM CAMPO	
LOCAL: Av. Sandra Maria, 450-520 - Jardim das Belezas	
RECURSO:	ART/RRT:
SITUAÇÃO ENTORNO	
	
DATA: 10/03/2026	ESCALA: EM PROJETO
REVISÃO NÚMERO: 00	MÊS: MARÇO
Projeto: Bruno Oliveira dos Santos	