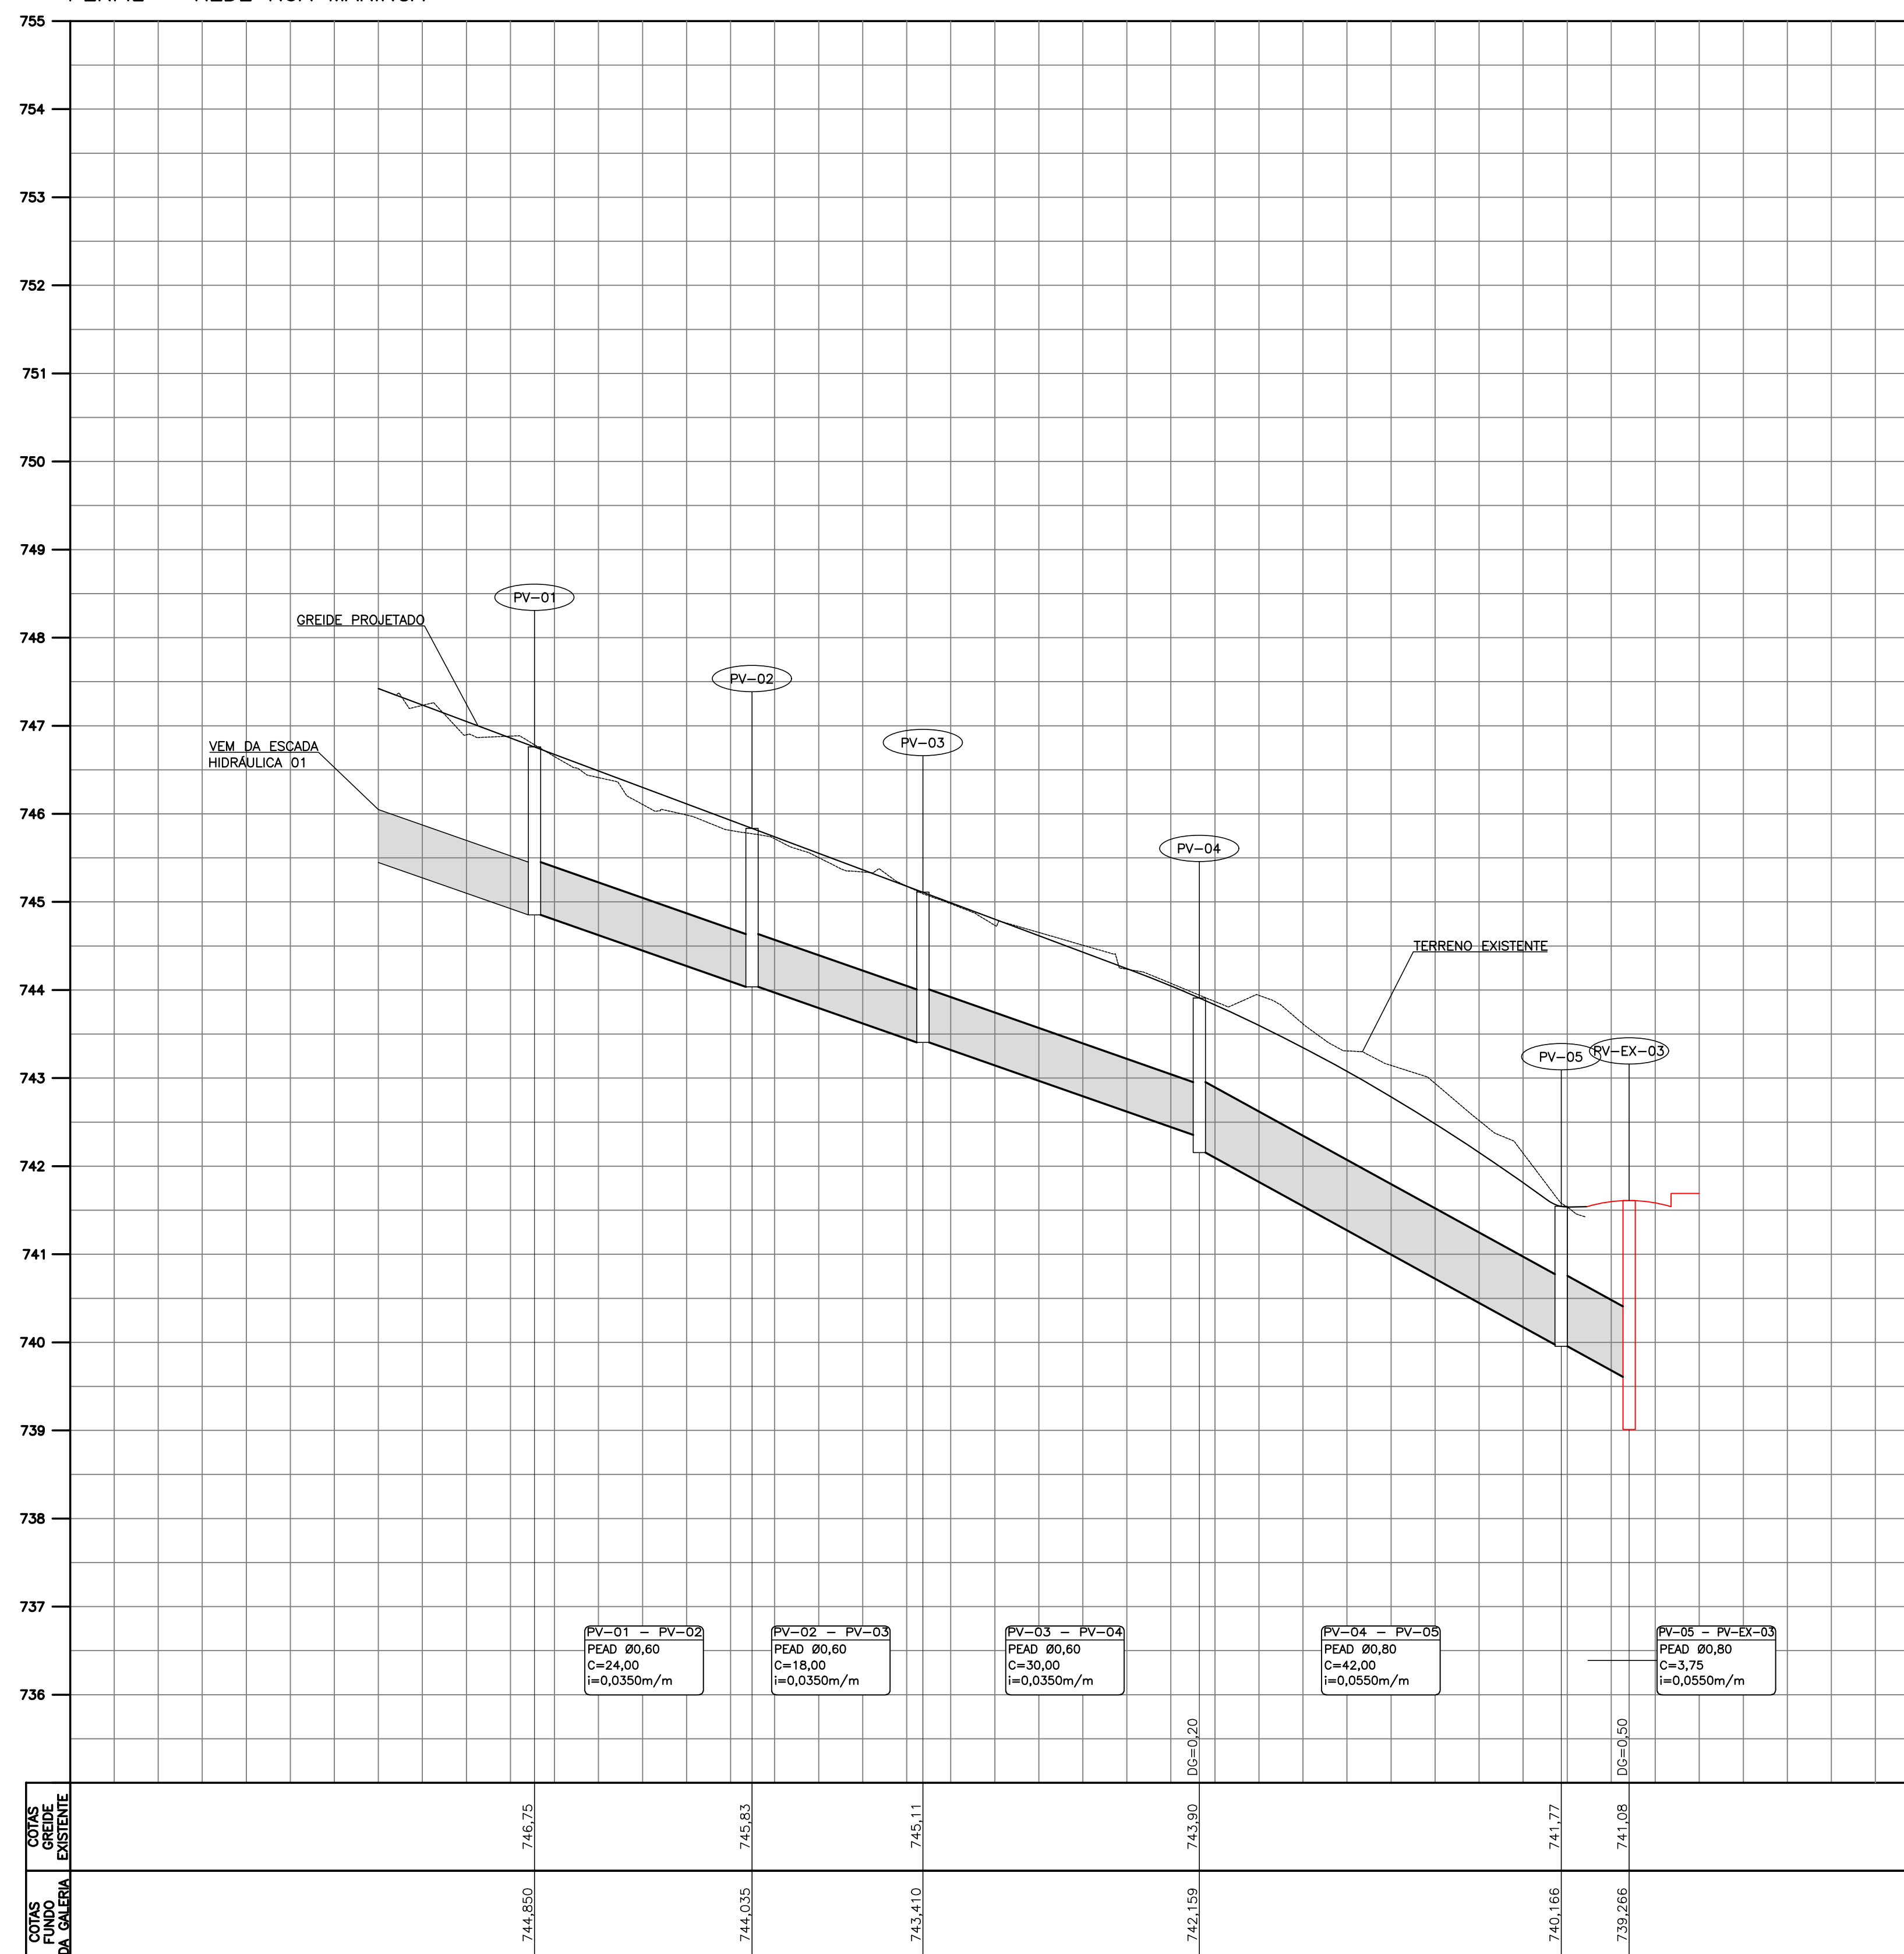


PERFIL – REDE RUA MARINGÁ

[illegible]

PREFEITURA DO MUNICÍPIO DE CARAPICUÍBA

ASSUNTO: PROJETO EXECUTIVO DA AREA DE RISCO NO CEEAC BMX NO MUNICÍPIO DE CARAPICUÍBA

TÍTULO: PROJETO DE CONTENÇÃO DE EROSIÃO E DRENAGEM
PERFIL LONGITUDINAL DE REDE DE DRENAGEM DA RUA BMX

LOCAL:	RUA BMX
--------	---------

BAIRRO: CONJUNTO HABITACIONAL PRESIDENTE CASTELO BRANCO

TRECHO: ENTRE RUA BMX E AV. PILAR DO SUL

AUTOR:



REV. 04

RESP. TÉCNICO:	FAUSTO BATISTA		CREA:	0682525642		ART:
Nº PROCESSO:	29200/21	ESCALA:	1:500	DATA:	MARÇO/2025	FOLHA:
Nº CONTRATO:	81/21	ARQUIVO DIGITAL:	R04-2125-05S6-DRE-007-PER.dwg			07/09
PROJETISTA:	FERNANDO ALVARENGA				MARÇO/2025	
DESENHISTA:	MARIA LUIZA VITZEL				MARÇO/2025	
VERIFICAÇÃO:	SANDRA MAYUMI MISHIMA				MARÇO/2025	
APROVAÇÃO:	FAUSTO BATISTA				MARÇO/2025	
RESP. TÉCNICO:	FAUSTO BATISTA				MARÇO/2025	