

RESUMO: SINALIZAÇÃO VERTICAL				
CODIGO	QUANTIDADE			
	COL	RET	SUBST	TOTAL
LOGRADOURO	03	—	—	03
SUPORTE METÁLICO	01	—	—	01

RESUMO: SINALIZAÇÃO HORIZONTAL		
MATERIAL	COR	QUANTIDADE
HOT SPRAY	AMARELA	89,28m²
	BRANCA	89,65m²

REFORÇO PROFUNDO

CBUQ – CONCRETO BETUMINOSO USINADO A QUENTE	5,0cm	IMPRIMAÇÃO BETUMINOSA LIGANTE – RR 2C IMPRIMAÇÃO BETUMINOSA IMPERMEABILIZANTE
BGS	20,0cm	
MACADAME SECO	15,0cm	

QUANTIDADES – RECONSTRUÇÃO ASFÁLTICA

S E R V I Ç O S	DIMENSÕES REDUZIDAS	QUANT.	UNID.
EXTENSÃO		252,65	m
CBUQ – CONCRETO BETUMINOSO USINADO A QUENTE	(2.603,29x0,05)	30,16	m³
IMPRIMAÇÃO BETUMINOSA LIGANTE – RR 2C		2.603,29	m²
IMPRIMAÇÃO BETUMINOSA IMPERMEABILIZANTE CM30		2.603,29	m²
BRITA GRADUADA SIMPLES	(2.603,29x0,20)	520,66	m³
MACADAME SECO	(2.603,29x0,15)	390,49	m³
LEVANTAMENTO DE TAMPA DE PV		3	unid.
DEMOL. E EXECUÇÃO DE GUIAS E SARJETAS		8	m

LEGENDA:

- 0 1 2
- EIXO ESTAKEADO


ÁREA DE RECAPEAMENTO

LEVANTAMENTO DE TAMPA DE PV

EXECUÇÃO DE GUIAS E SARJETAS

REFORÇO DE SOLO PROFUNDO

DEMOLIÇÃO E EXECUÇÃO DE SARJETÃO

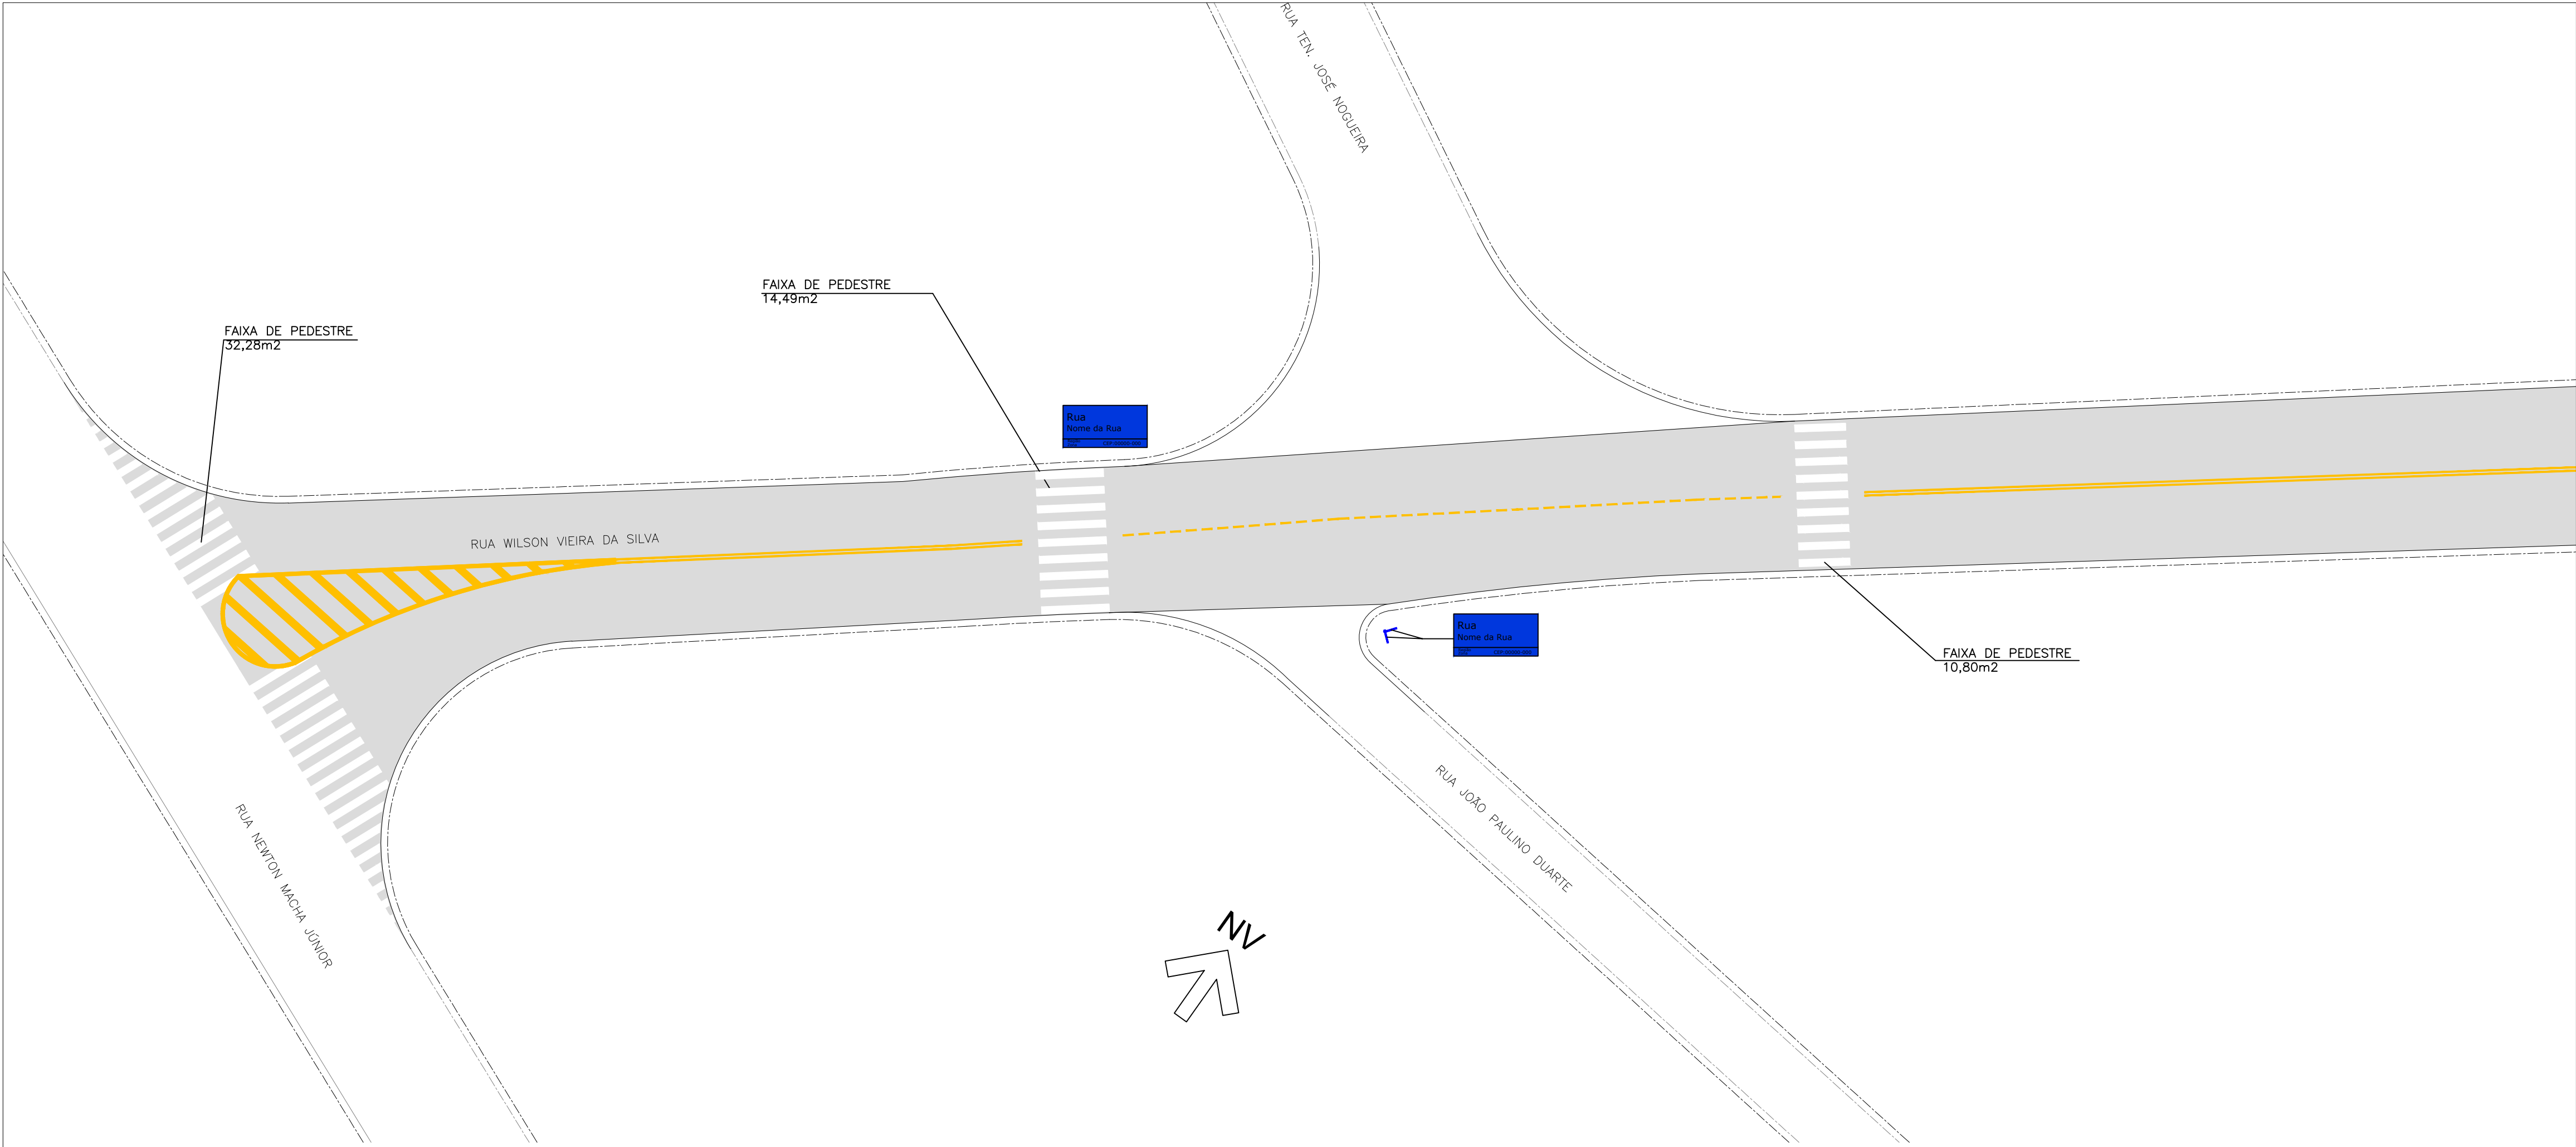

PREFEITURA DO MUNICÍPIO DE CARAPICUÍBA

ASSUNTO: PLANTA DE RECUPERAÇÃO DE PAVIMENTO, PARA ATENDIMENTO DA SECRETARIA DE DESENVOLVIMENTO URBANO

TÍTULO: PROJETO DE RECAPEAMENTO ASFÁLTICO E SINALIZAÇÃO VIÁRIA – PLANTA

LOCAL: RUA WILSON VIEIRA DA SILVA

BAIRRO: PARQUE JANDAIA

TRECHO: ENTRE A RUA NEWTON MACHA JÚNIOR E A AV. MARGINAL DO RIBEIRÃO

AUTOR:



R01-2125-PAV-01-001-PTA
REV. 01

RESP. TÉCNICO: FAUSTO BATISTA	CREA: 0682525642	ART: 28027230221250638
Nº PROCESSO: 29200/21	ESCALA: 1: 250	DATA: 11/04/2024
Nº CONTRATO: 81/21	ARQUIVO DIGITAL: R01-2125-PAV-01-001-PTA.dwg	FOLHA: 1/2
PROJETISTA: SUELLEN SOARES LEITE	11/04/2024	
DESENHISTA: SUELLEN SOARES LEITE	11/04/2024	
VERIFICAÇÃO: SANDRA MAYUMI MISHIMA	11/04/2024	
APROVAÇÃO: FAUSTO BATISTA	11/04/2024	
RESP. TÉCNICO: FAUSTO BATISTA	11/04/2024	

ESTE DESENHO É PROPRIEDADE DA PREFEITURA DO MUNICÍPIO DE CARAPICUÍBA E SEU CONTEÚDO NÃO DEVE SER REPRODUZIDO SEM A AUTORIZAÇÃO DA PREFEITURA DO MUNICÍPIO DE CARAPICUÍBA. A PREFEITURA DO MUNICÍPIO DE CARAPICUÍBA NÃO SE RESPONSABILIZA POR ERROS DE CÁLCULO OU OMISSÃO DE INFORMAÇÕES. A RESPONSABILIDADE É DO PROJETISTA E DO CLIENTE.