

| RESUMO: SINALIZAÇÃO VERTICAL | | | | |
|------------------------------|------------|-----|-------|-------|
| CODIGO | QUANTIDADE | | | |
| | COL | RET | SUBST | TOTAL |
| A-18 | 01 | - | - | 01 |
| SUPORTE METALICO | 01 | - | - | 01 |

| RESUMO: SINALIZAÇÃO HORIZONTAL | | |
|-------------------------------------|---------|-----------------------|
| MATERIAL | COR | QUANTIDADE |
| TERMOPLASTICO APLICAÇÃO POR APERSÃO | AMARELA | 47,02m2 |
| | BRANCA | 244,77+10,97=255,74m2 |

RECAPEAMENTO

| | | |
|---|-------|---|
| CBUQ – CONCRETO BETUMINOSO USINADO A QUENTE | 5,0cm | ← IMPRIMAÇÃO BETUMINOSA LIGANTE – RR 2C |
| FRESAGEM | 5,0cm | |

QUANTIDADES

| S E R V I Ç O S | DIMENSÕES REDUZIDAS | QUANTIDADES | UNID. |
|---|---------------------|-------------|-------|
| EXTENSÃO | | 436,36 | m |
| CBUQ – CONCRETO BETUMINOSO USINADO A QUENTE | (3891,36x0,05) | 194,57 | m3 |
| IMPRIMAÇÃO BETUMINOSA LIGANTE – RR 2C | | 3891,36 | m2 |
| FRESAGEM 5cm | | 3891,36 | m2 |
| LEVANTAMENTO DE TAMPA DE PV | | 4 | unid. |
| DEMOL. E EXECUÇÃO DE SARJETÃO | | 66,75 | m |

LEGENDA:

- 0 1 2
- EIXO ESTAQUEADO


ÁREA DE RECAPEAMENTO

LEVANTAMENTO DE TAMPA DE PV

EXECUÇÃO DE GUIAS E SARJETAS

REFORÇO DE SOLO PROFUNDO

DEMOLIÇÃO E EXECUÇÃO DE SARJETÃO

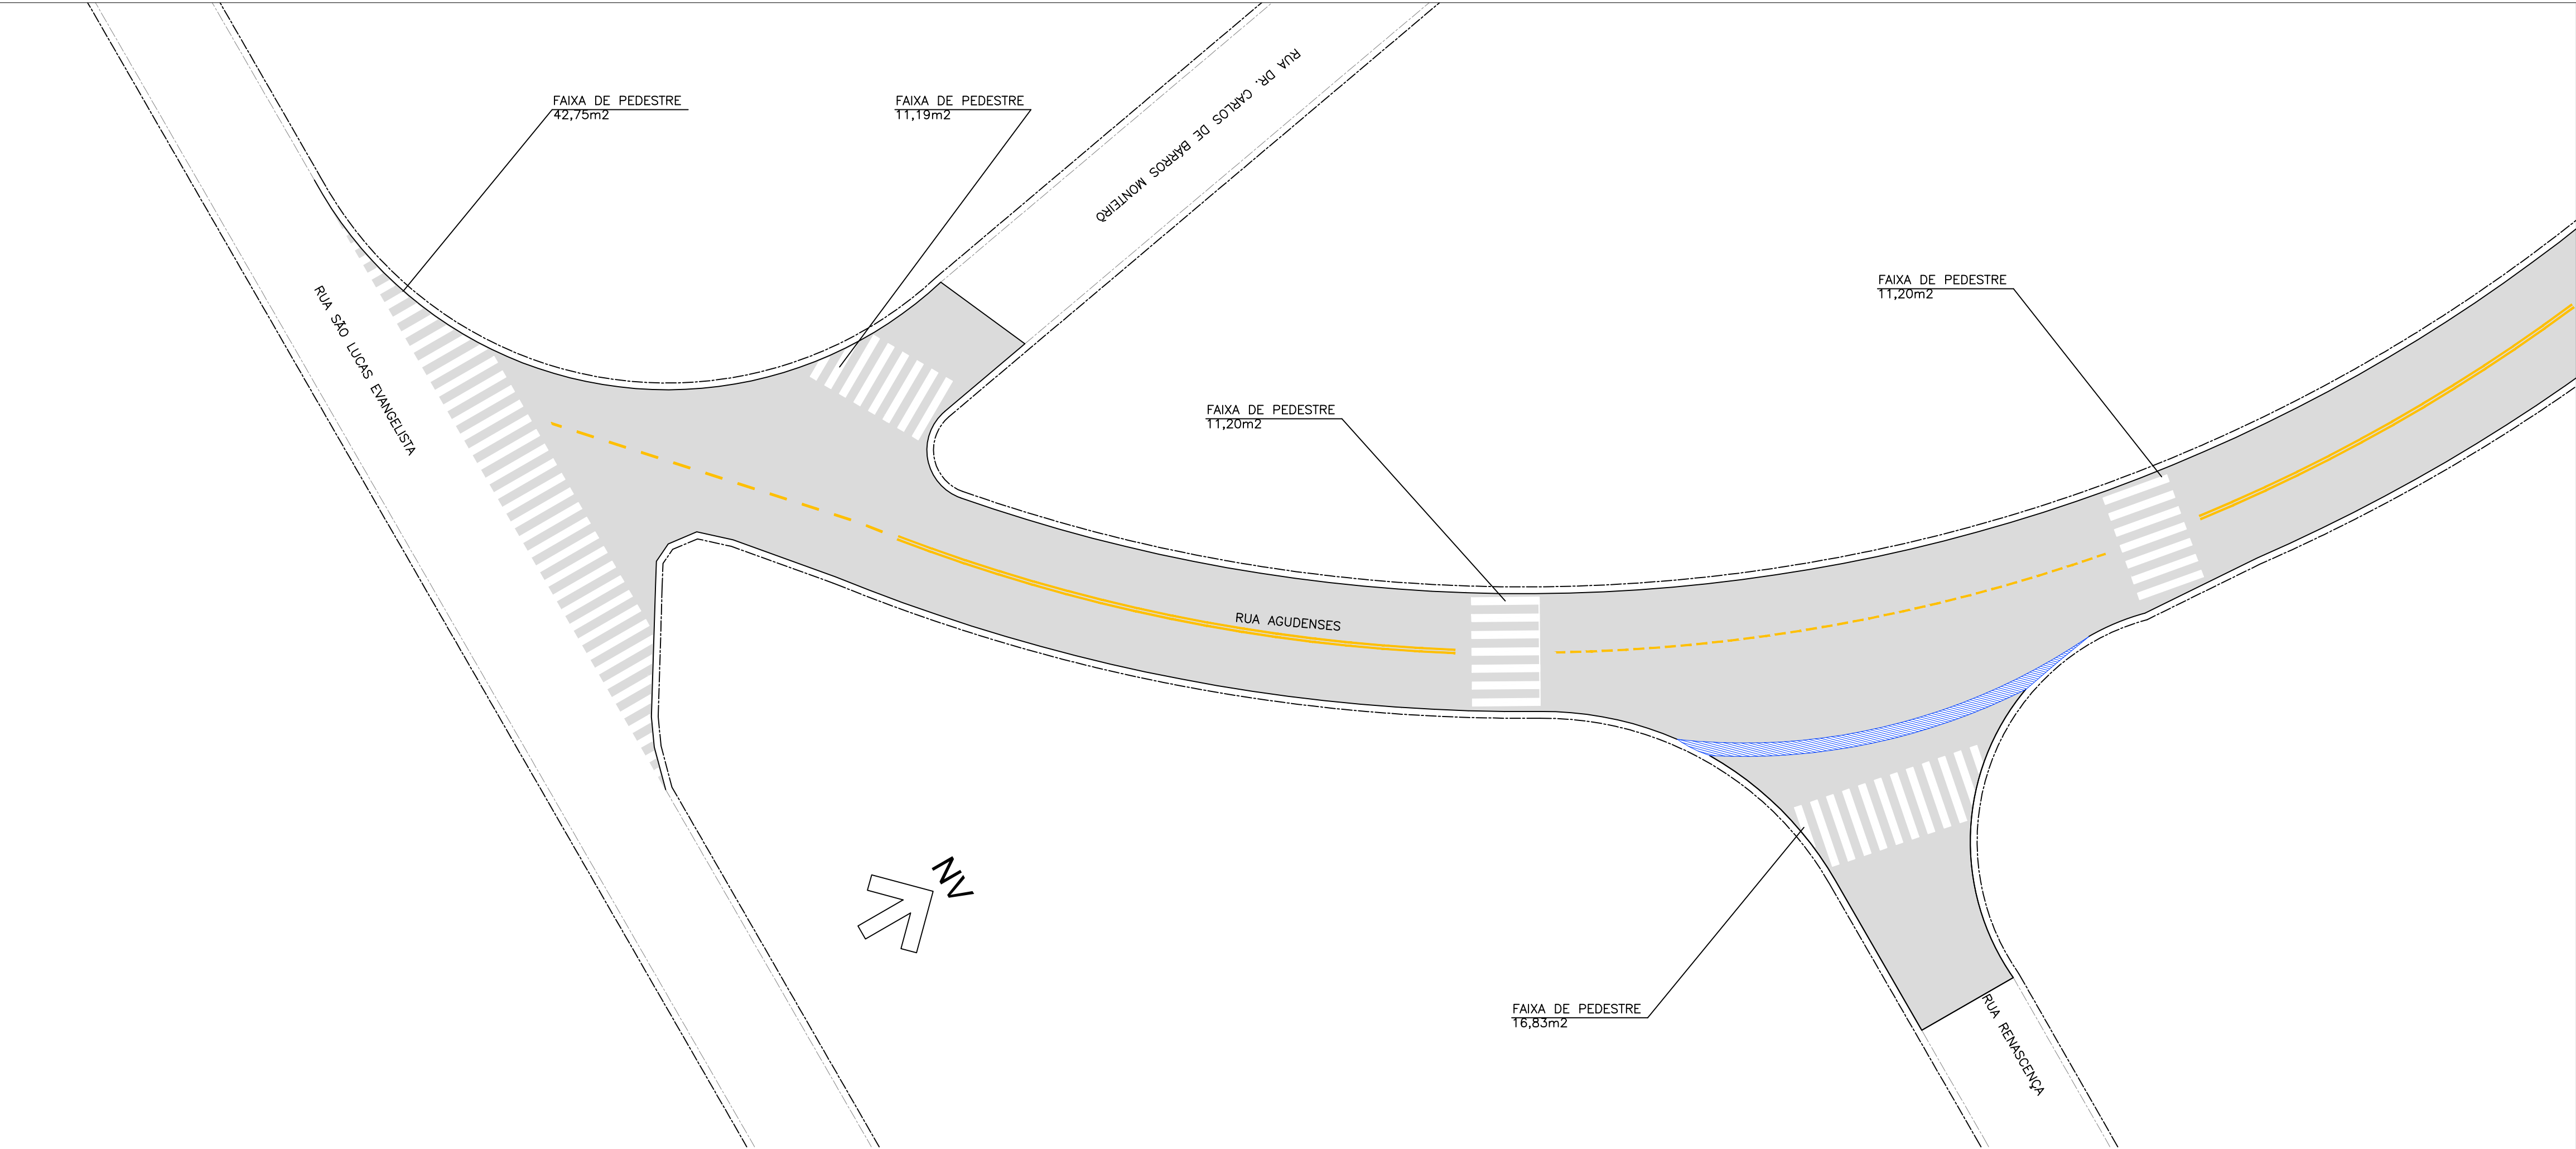

PREFEITURA DO MUNICÍPIO DE CARAPICUÍBA

ASSUNTO: PLANTA DE RECUPERAÇÃO DE PAVIMENTO, PARA ATENDIMENTO DA SECRETARIA DE DESENVOLVIMENTO URBANO

TÍTULO: PROJETO DE RECAPEAMENTO ASFÁLTICO E SINALIZAÇÃO VIÁRIA – PLANTA

LOCAL: RUA AGUDENSES

BAIRRO: JARDIM CIBELE

TRECHO: ENTRE A ESTR. DO CABREÓVA E A RUA SÃO LUCAS EVANGELISTA

AUTOR:



R00-2125-PAV-35-05-001-PTA
REV. 00

| | | |
|------------------------------------|---|------------------------|
| RESP. TÉCNICO: FAUSTO BATISTA | CREA: 0682525642 | ART: 28027230221250638 |
| Nº PROCESSO: 29200/21 | ESCALA: 1: 250 | DATA: 19/02/2024 |
| Nº CONTRATO: 81/21 | ARQUIVO DIGITAL: R00-2125-PAV-35-05-001-PTA.dwg | FOLHA: 1/4 |
| PROJETISTA: SUELLEN SOARES LEITE | | 19/02/2024 |
| DESENHISTA: SUELLEN SOARES LEITE | | 19/02/2024 |
| VERIFICAÇÃO: SANDRA MAYUMI MISHIMA | | 19/02/2024 |
| APROVAÇÃO: FAUSTO BATISTA | | 19/02/2024 |
| RESP. TÉCNICO: FAUSTO BATISTA | | 19/02/2024 |

ESTE DESENHO É PROPRIEDADE DA PREFEITURA DO MUNICÍPIO DE CARAPICUÍBA E SEU CONTEÚDO NÃO DEVE SER REPRODUZIDO SEM A AUTORIZAÇÃO DA PREFEITURA DO MUNICÍPIO DE CARAPICUÍBA. O PROJETO É DE RESPONSABILIDADE DO PROJETADE E O PROJETADE É RESPONSÁVEL SOBRE O MESMO.