



ARTICULAÇÃO:

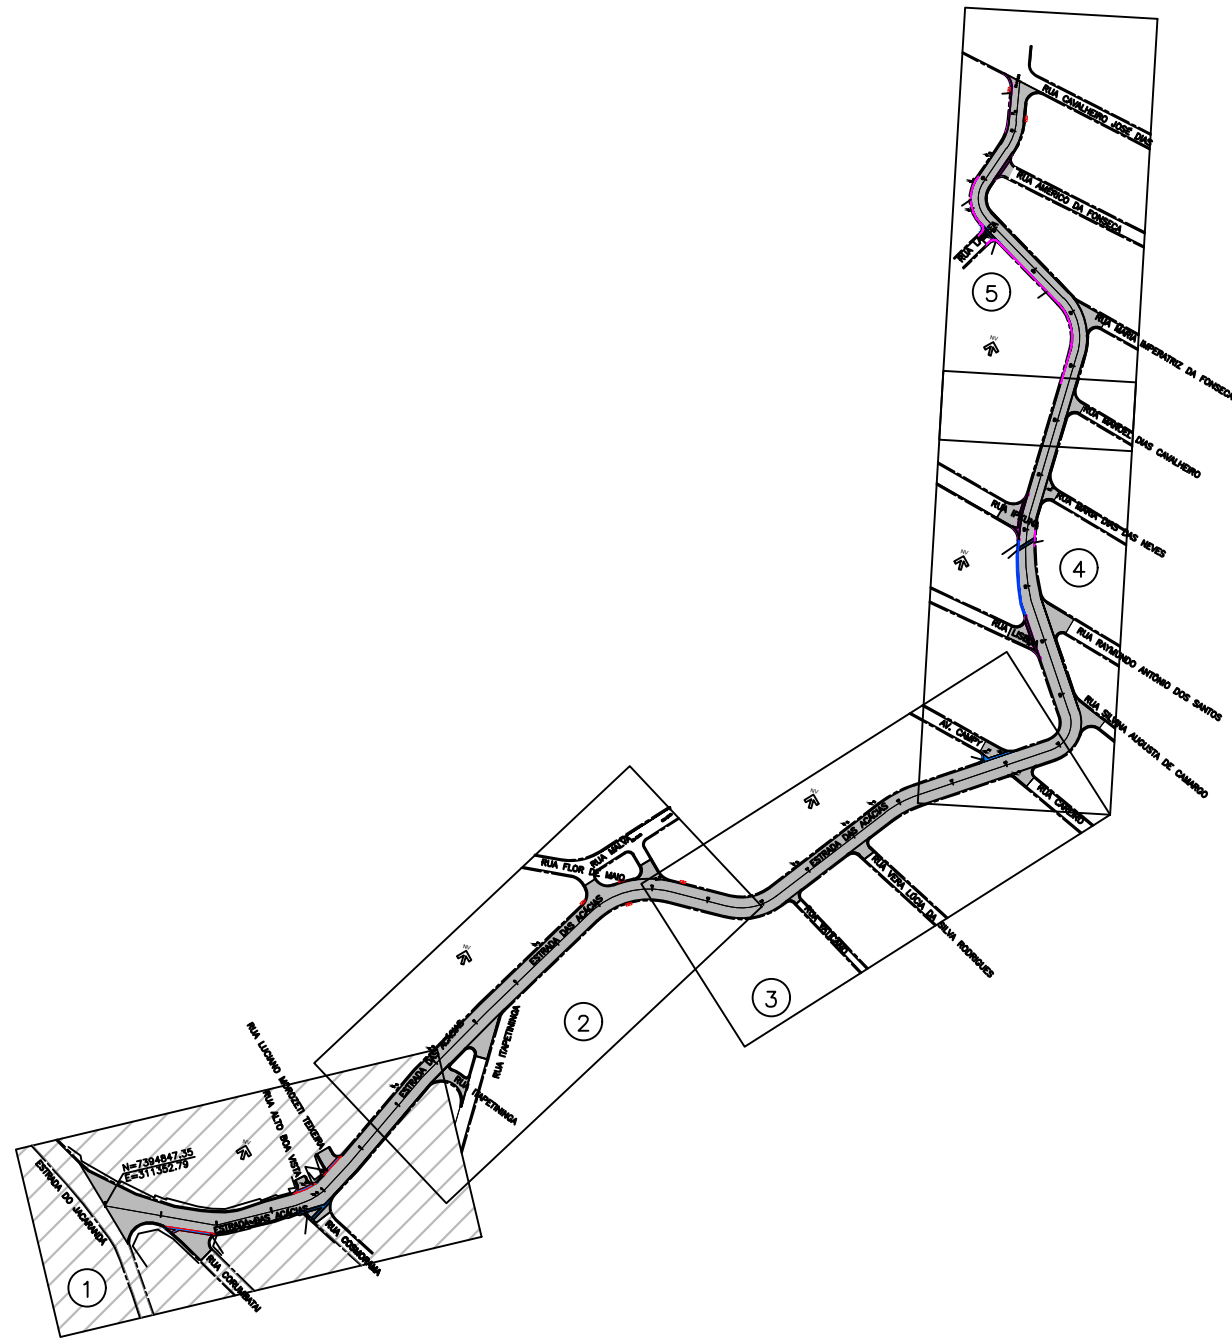

QUANTIDADES-RECAPEAMENTO

S E R V I Ç O S	DIMENSÕES REDUZIDAS	QUANTIDADES	UNID.
EXTENSÃO		657,64	m
CBUQ – CONCRETO BETUMINOSO USINADO A QUENTE	(5.213,56m2x0,05)	260,67	m3
IMPRIMAÇÃO BETUMINOSA LIGANTE – RR 2C		5.213,56	m2
FRESAGEM 5cm		5.213,56	m2
DEMOLIÇÃO E EXECUÇÃO DE SARJETÃO		64,38	m2
DEMOLIÇÃO E EXECUÇÃO DE SARJETAS		145,00	m
DEMOLIÇÃO E EXECUÇÃO DE GUIAS		145,00	m
LEVANTAMENTO DE TAMPA DE PV		10	unid.

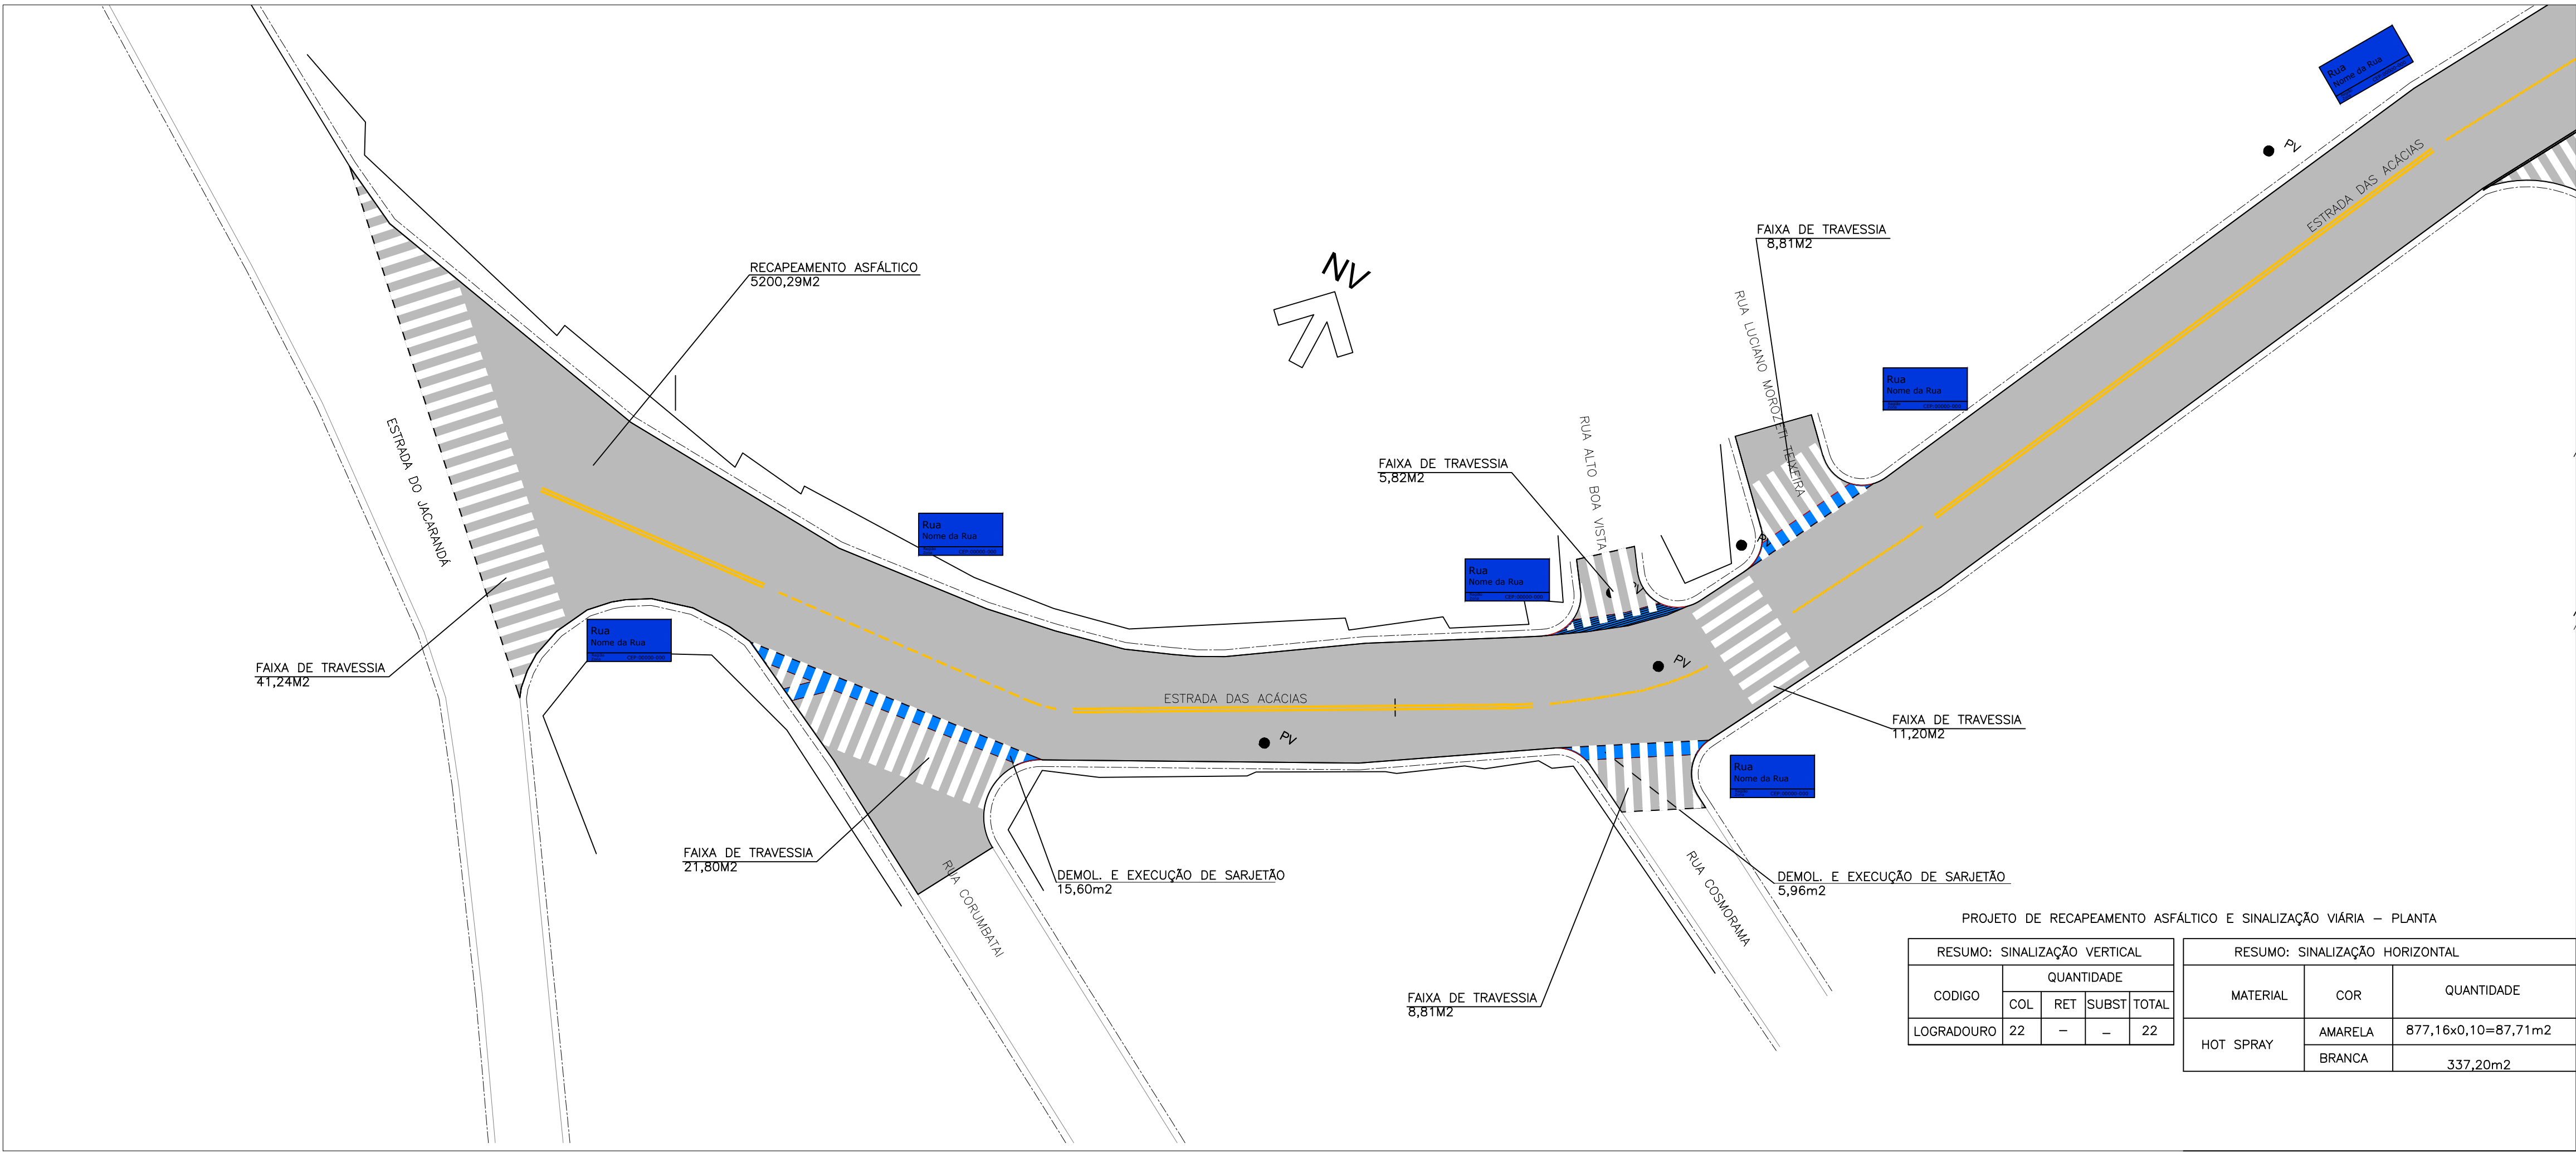

NOTAS:

- 1- COTAS MEDIDAS E DIMENSÕES ESTÃO EM METRO, EXCETO ONDE INDICADO;
2- PARA DETALHES DE PAVIMENTAÇÃO E SINALIZAÇÃO VER FOLHA À PARTE.

LEGENDA:

0	1	2	EIXO ESTAKEADO		
			ÁREA DE RECAPEAMENTO		SARJETÃO EXISTENTE À MANTER
			LEVANTAMENTO DE TAMPA DE PV		DEMOLIÇÃO E EXECUÇÃO DE GUIAS E SARJETAS
			DEMOLIÇÃO E EXECUÇÃO DE SARJETÃO		DEMOLIÇÃO E EXECUÇÃO DE SARJETAS

01	JUL/2024	REVISÃO GERAL	ÉRICA	SANDRA	FAUSTO
00	FEV/2024	EMIÇÃO INICIAL	SUELLEN	SANDRA	FAUSTO
REVISÃO	DATA	NATUREZA	EXEC.	VERIF.	APROV.

PREFEITURA DO MUNICÍPIO DE CARAPICUÍBA

ASSUNTO: PLANTA DE RECUPERAÇÃO DE PAVIMENTO, PARA ATENDIMENTO DA SECRETARIA DE DESENVOLVIMENTO URBANO

TÍTULO: PROJETO DE RECAPEAMENTO ASFÁLTICO E SINALIZAÇÃO VIÁRIA – PLANTA

LOCAL: ESTRADA DAS ACÁCIAS

BAIRRO: PARQUE DAS ROSEIRAS

TRECHO: A PARTIR DA ESTRADA DO JACARANDÁ

AUTOR:



R01-2125-PAV-01-001-PTA

REV. 01

RESP. TÉCNICO: FAUSTO BATISTA	CREA: 0682525642	ART: 28027230221250638
Nº PROCESSO: 29200/21	ESCALA: 1: 250	DATA: 19/02/2024
Nº CONTRATO: 81/21	ARQUIVO DIGITAL: R01-2125-PAV-01-001-PTA.dwg	FOLHA: 1/5
PROJETISTA: SUELLEN SOARES LEITE		19/02/2024
DESENHISTA: SUELLEN SOARES LEITE		19/02/2024
VERIFICAÇÃO: SANDRA MAYUMI MISHIMA		19/02/2024
APROVAÇÃO: FAUSTO BATISTA		19/02/2024
RESP. TÉCNICO: FAUSTO BATISTA		19/02/2024

RESUMO: SINALIZAÇÃO VERTICAL				RESUMO: SINALIZAÇÃO HORIZONTAL		
CODIGO	QUANTIDADE			MATERIAL	COR	QUANTIDADE
	COL	RET	SUBST TOTAL			
LOGRADOURO	22	-	-	22		
				HOT SPRAY	AMARELA	877,16x0,10=87,71m2
					BRANCA	337,20m2