


D

C

B


A

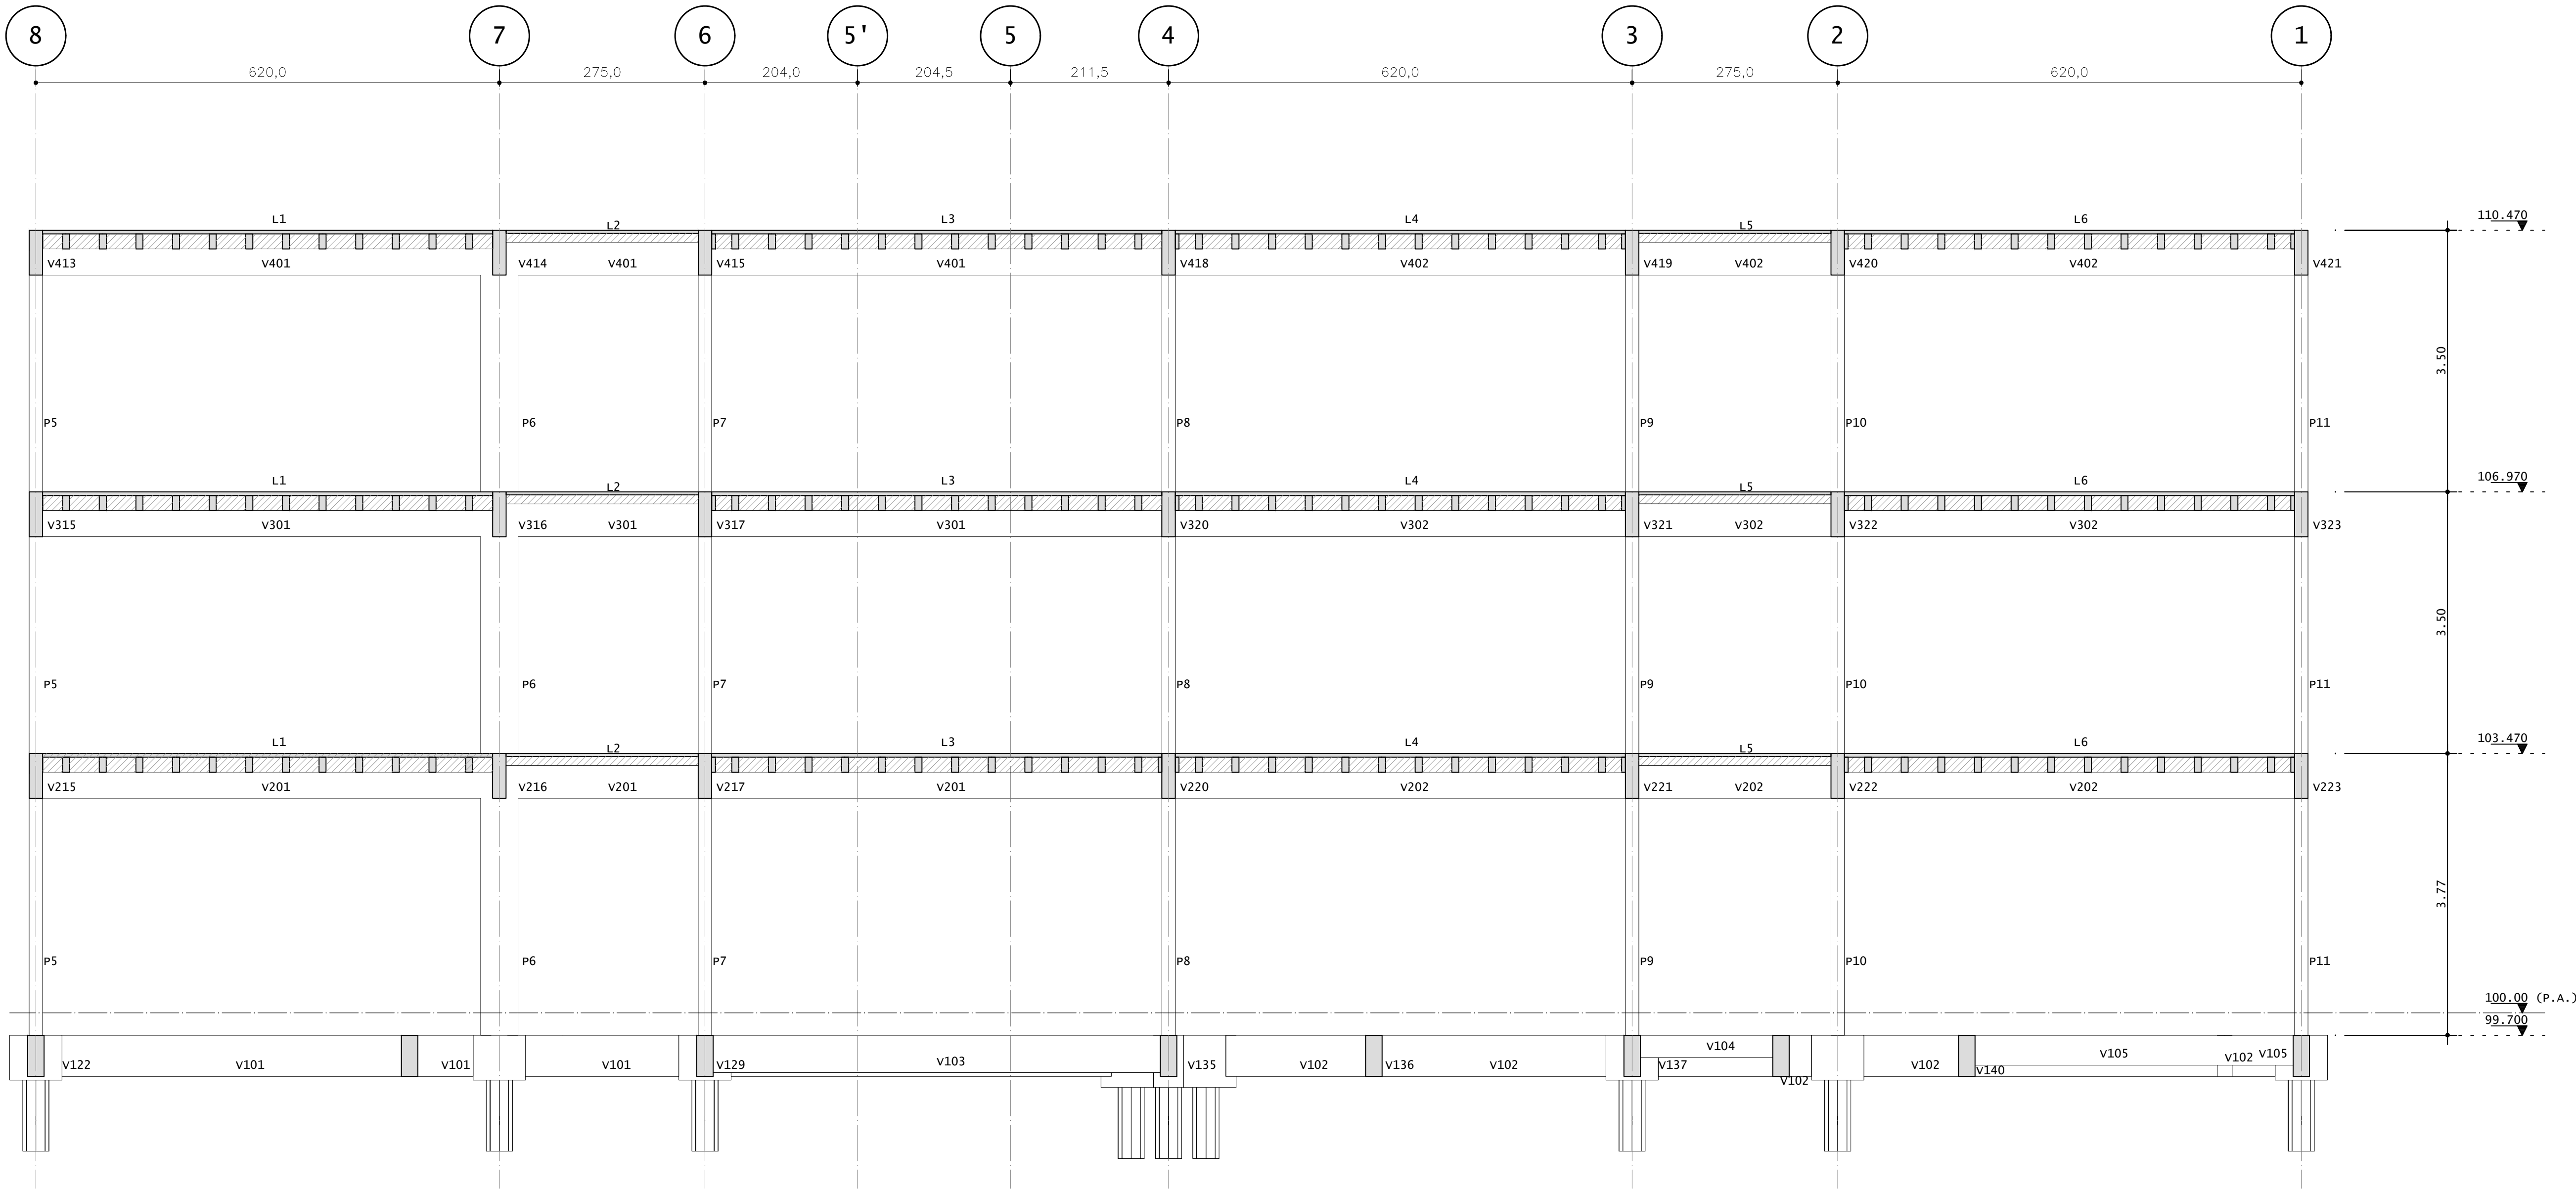

Corte D-D


NOTAS:

1. MEDIDAS EM CENTIMETROS, COTAS EM METROS, EXCETO ONDE INDICADO.
2. PARA NOTAS GERAIS, VER FOLHA 01.



PROJETO:  
**PROJETOS E ENGENHARIA LTDA.**

Rua Isidro Ortiz, 425 - 3º andar - Jd. Guaraná, São Paulo - SP.  
CNPJ 38.880.696/0001-60 CREA 038.07.24  
Fone: 11 2949-5503 rgse.engenharia@uol.com.br



Município de Carapicuíba  
Secretaria de Desenvolvimento Urbano  
Setor de Projetos

Projeto	BMX - CEEAC - COHAB
Disciplina	ESTRUTURA
Etapa	PROJETO
Nome do Arquivo	PE-DE-BMX-EST-EDI-01_07-R0-FL07
Endereço	Rua Estádio x Av. Pilar do Sul x Av. Amazonas - Carapicuíba - SP
Responsáveis Técnicos	
<div>ENGº CIVIL KENHITT SÍCITO Responsável Técnico pelo Projeto Executivo RGSE PROJETOS E ENGENHARIA LTDA. CREA SP. 0600.428.215</div> <div>ENGº CIVIL E ARQ. CINTIA H. SÍCITO Responsável Técnico pelo Projeto Executivo RGSE PROJETOS E ENGENHARIA LTDA. CREA SP. 5061006491</div>	

Título

**FORMAS  
CORTE DD**

ART XXX Revisão REV-00 Data NOV/21

Folha

**07**

Escala 1/50