


VER CONTINUAÇÃO FOLHA 01

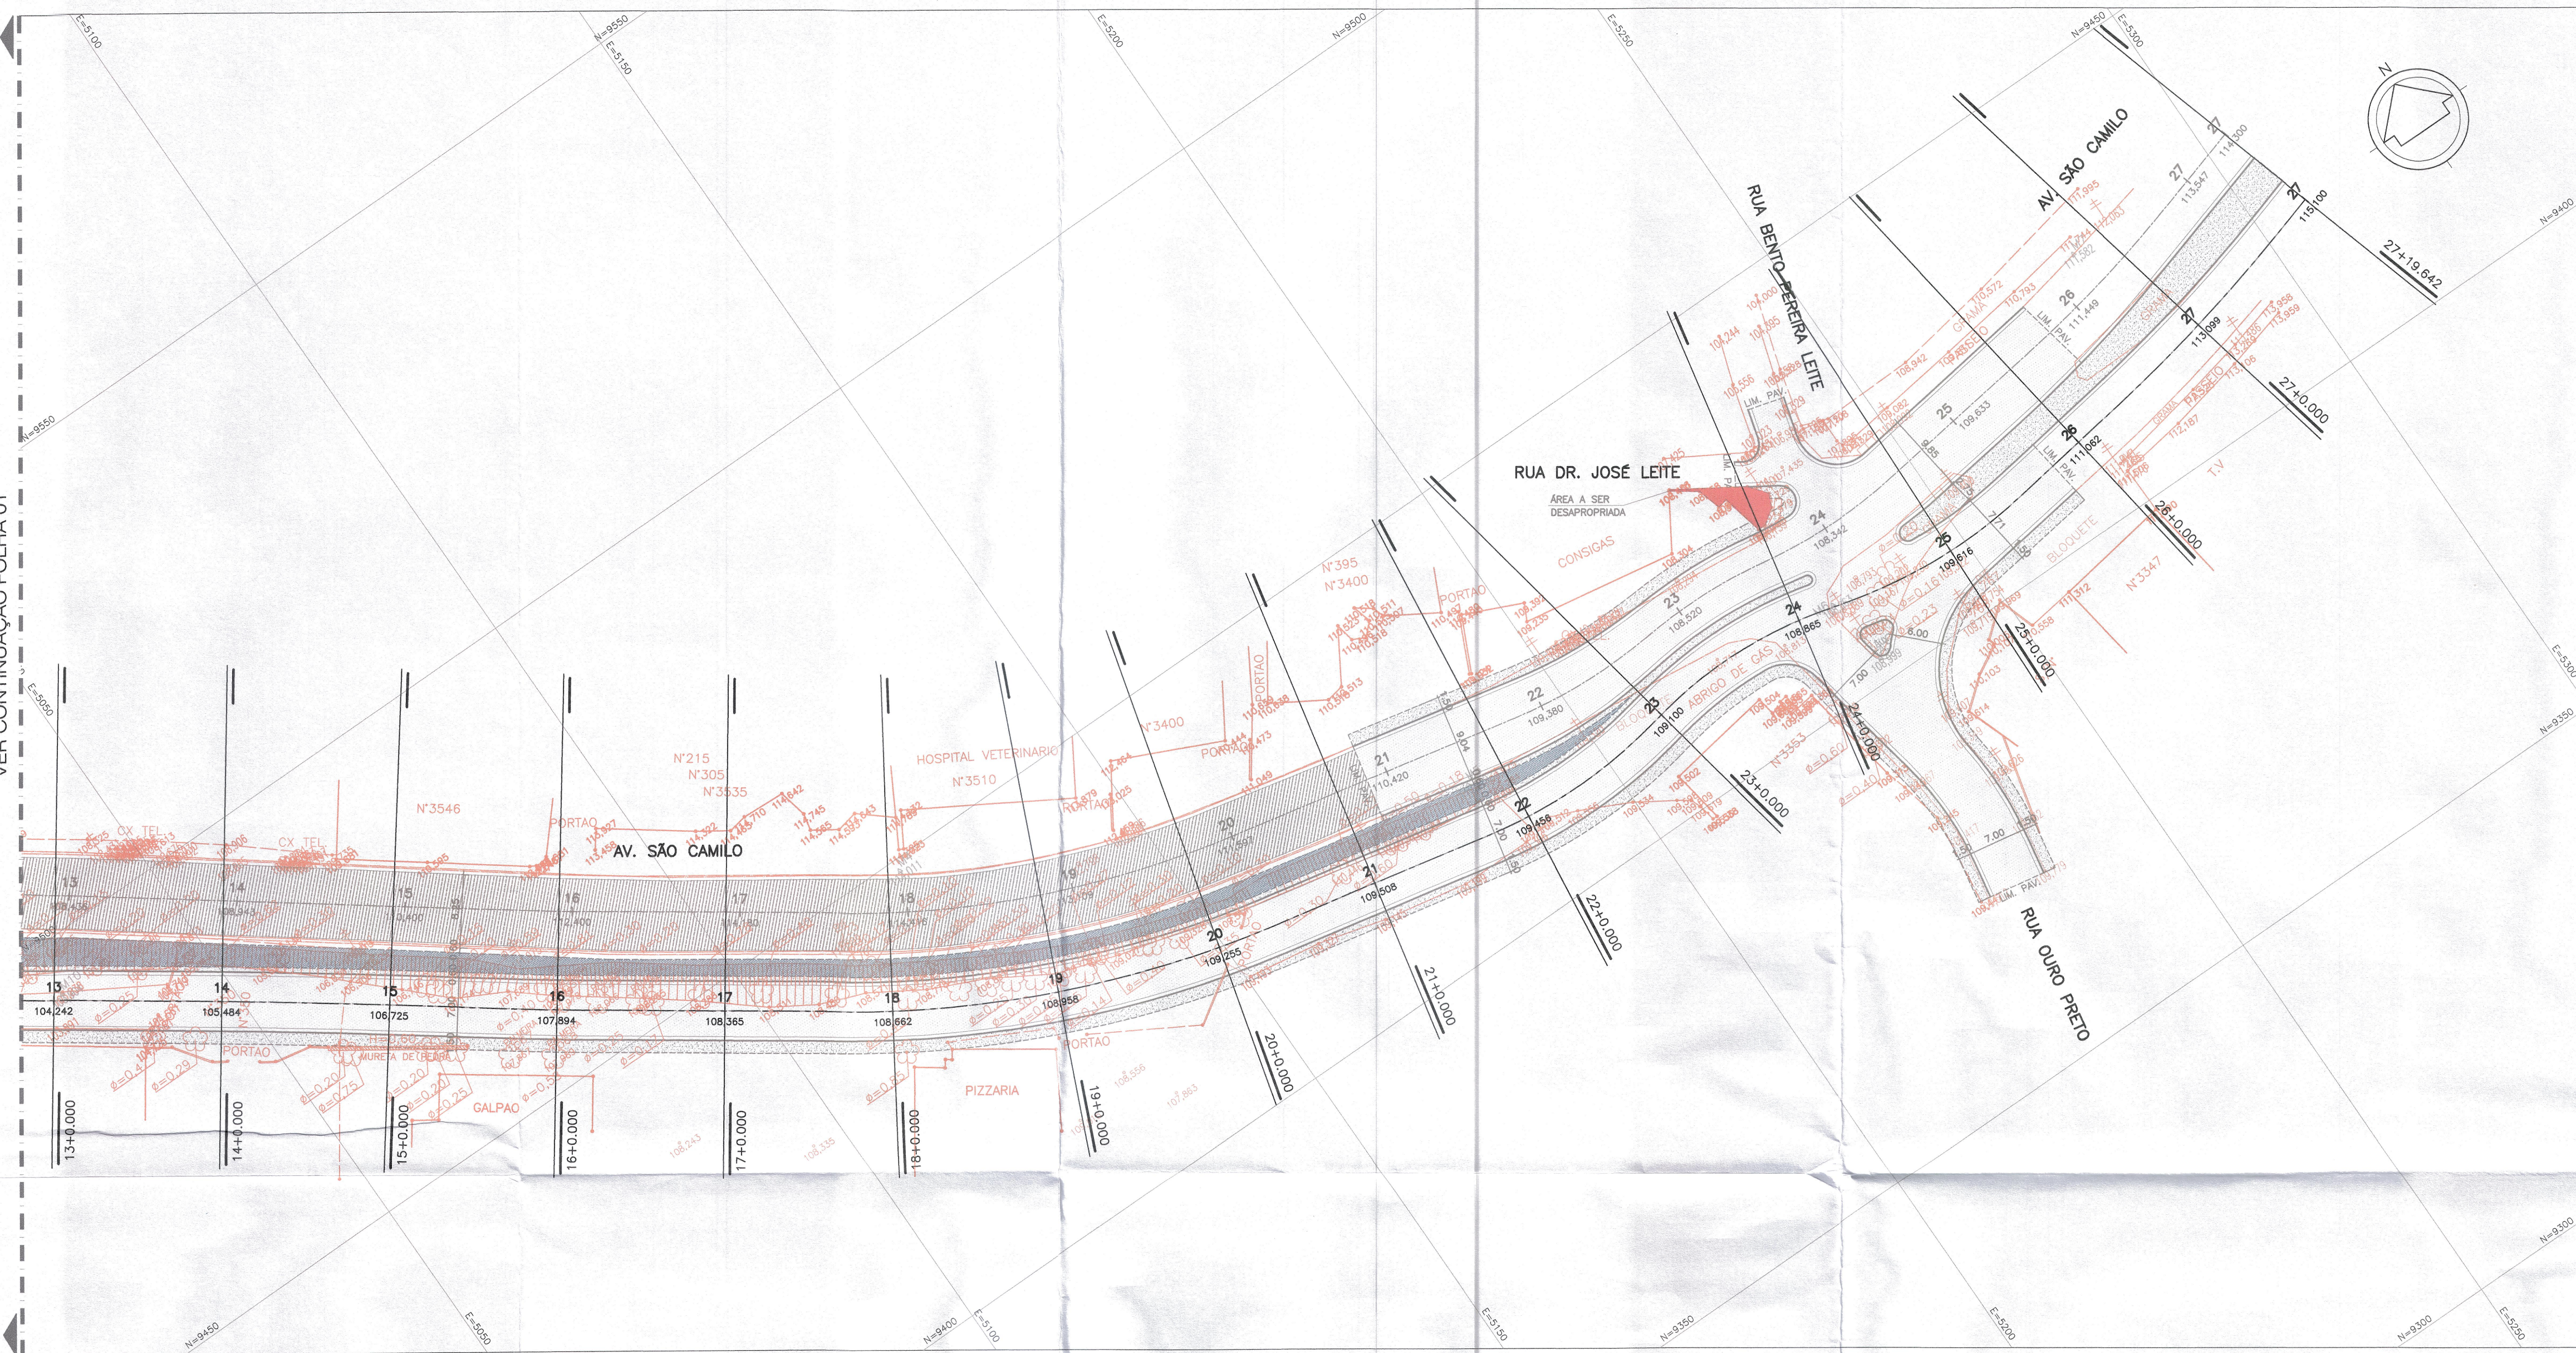


LEGENDAS E CONVENÇÕES:

- +--- EIXO DE ESTAQUEAMENTO
- SOLO GRAMPEADO
- MURO DE CONTENÇÃO

NOTAS:

1- COTAS, MEDIDAS E DIMENSÕES EM METROS, EXCETO INDICAÇÃO CONTRÁRIA.

ARTICULAÇÃO:

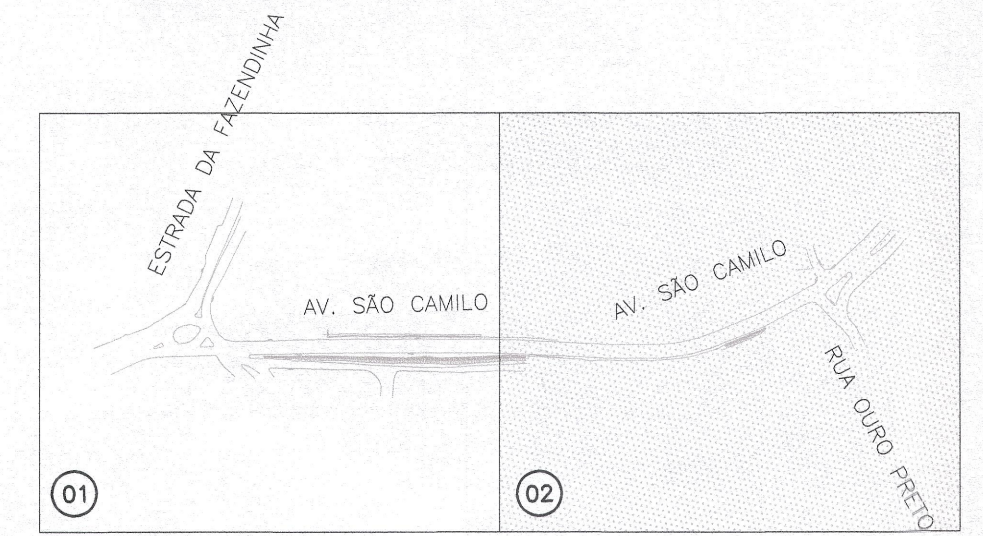

PREFEITURA DO MUNICÍPIO DE CARAPICUÍBA
 SECRETARIA DE DESENVOLVIMENTO URBANO
 OB. 11 - VILLAGAS
APROVADO
 EM 28/04/22
 Diogo Costa de Oliveira
 SECRETÁRIO DE DESENVOLVIMENTO URBANO


REVISÃO	DATA	EMISSÃO	NATUREZA	EXEC.	VERIF.	APROV.
AOO	06/04/22	EMISSÃO INICIAL				

PREFEITURA DO MUNICÍPIO DE CARAPICUÍBA

ASSUNTO: ELABORAÇÃO DE PROJETOS DE PAVIMENTAÇÃO, DRENAGEM E RECAPEAMENTO, PARA ATENDIMENTO DA SECRETARIA DE DESENVOLVIMENTO URBANO

TÍTULO: PROJETO BÁSICO DE CONTENÇÃO E TERRAPLENAGEM - PLANTA

LOCAL: AV. SÃO CAMILO
 BAIRRO: GRANJA VIANA
 TRECHO:

AUTOR:  DES002 REV.A00

RESP. TÉCNICO: FAUSTO BATISTA CREA: 068.252.564-2 ART: 28027230220536740

Nº PROCESSO: ESCALA: 1:500 DATA: ABR/2022 FOLHA: 02/07

Nº CONTRATO: ARQUIVO DIGITAL: 22001-001-CNTBA-DES002

PROJETISTA:
 DESENHISTA:
 VERIFICAÇÃO:
 APROVAÇÃO:
 RESP. TÉCNICO: