



LEGENDAS E CONVENÇÕES:

- - - TERRENO NATURAL
- GREIDE PROJETADO

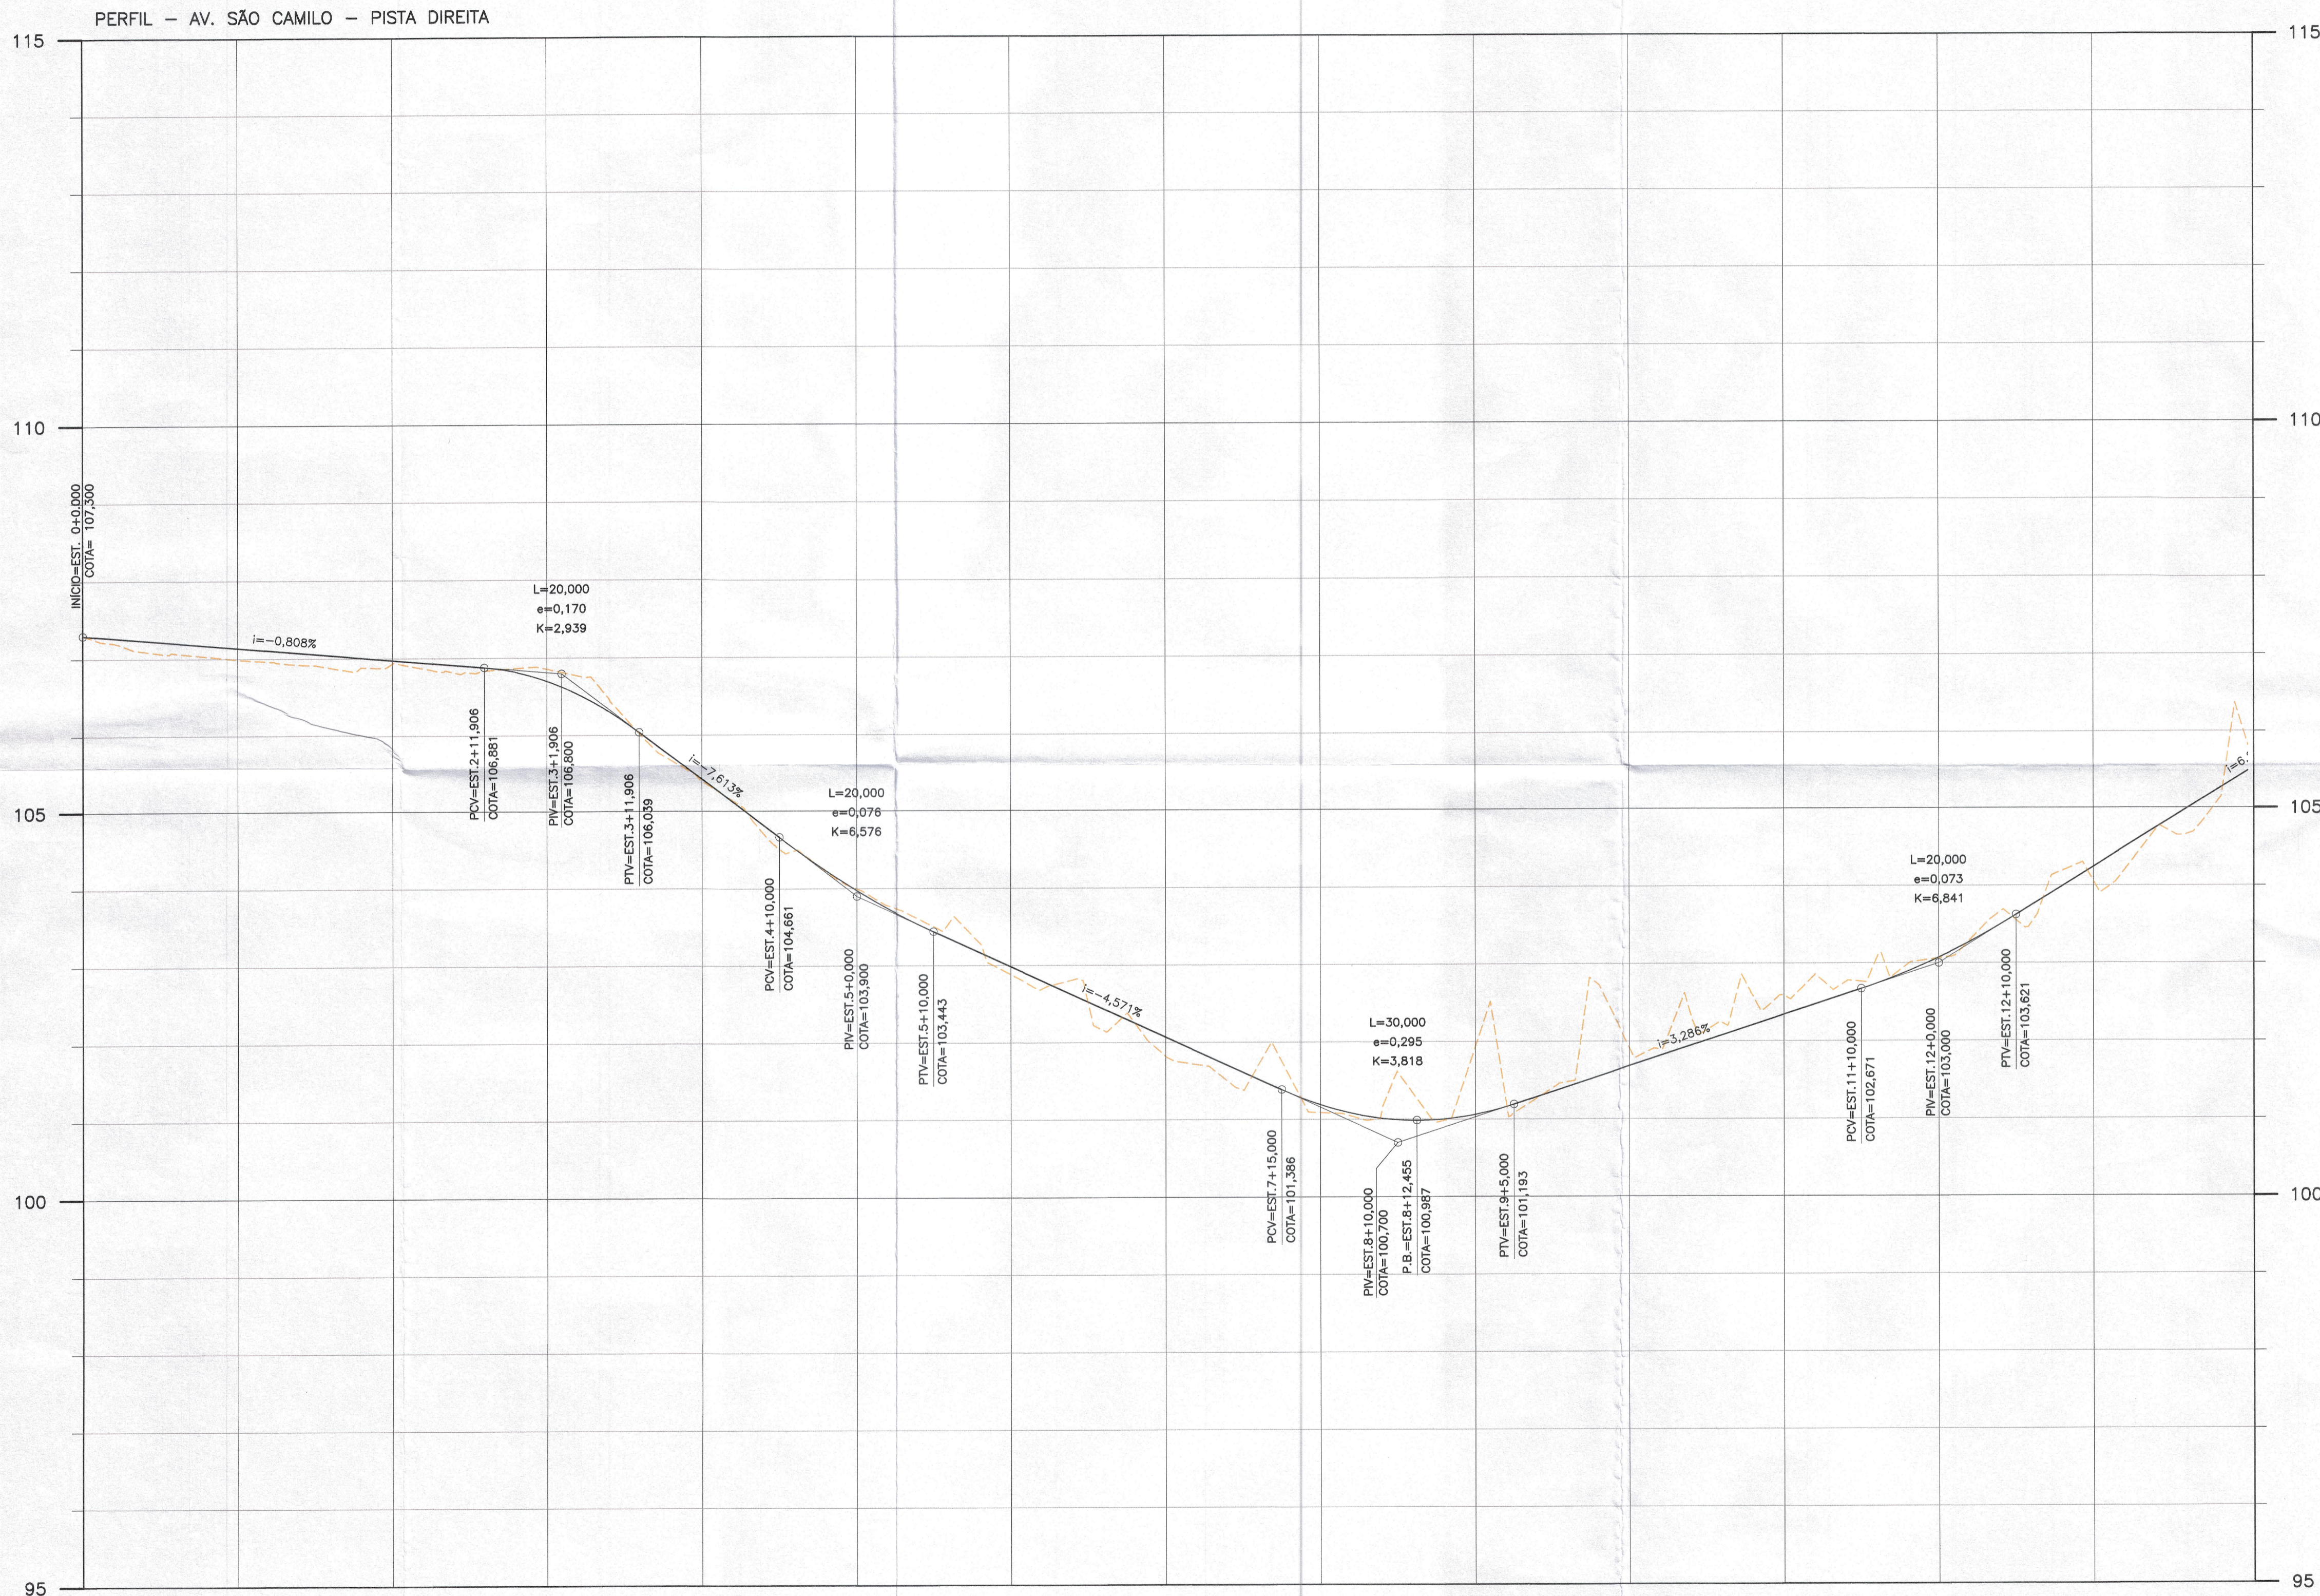

NOTAS:
1- COTAS, MEDIDAS E DIMENSÕES EM METROS, EXCETO INDICAÇÃO CONTRÁRIA.

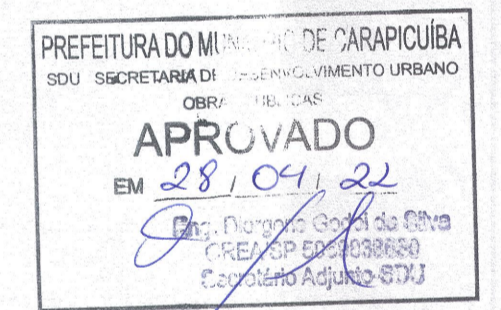

REVISÃO	DATA	EMISSÃO INICIAL	NATUREZA	EXEC.	VERIF.	APROV.
000						
001	06/04/22	EMISSÃO INICIAL				

PREFEITURA DO MUNICÍPIO DE CARAPICUÍBA

ASSUNTO: ELABORAÇÃO DE PROJETOS DE PAVIMENTAÇÃO, DRENAGEM E RECAPEAMENTO, PARA ATENDIMENTO DA SECRETARIA DE DESENVOLVIMENTO URBANO

TÍTULO: PROJETO BÁSICO DE GEOMETRIA - PERFIL

LOCAL: AV. SÃO CAMILO

BAIRRO: GRANJA VIANA

TRECHO:

AUTOR: DES004
REV. A00

RESP. TÉCNICO: FAUSTO BATISTA	CREA: 068.252.564-2	ART: 28027230220536740
Nº PROCESSO: 1.500	DATA: ABR/2022	FOLHA: 04/07
Nº CONTRATO: ARQUIVO DIGITAL: 22001-001-GEIBA-DES004		
PROJETISTA:		
DESENHISTA:		
VERIFICAÇÃO:		
APROVAÇÃO:		
RESP. TÉCNICO:		

ESTACA	0	1	2	3	4	5	6	7	8	9	10	11	12	13	14
TERRENO	107,30	106,99	106,93	106,86	105,39	104,00	102,86	101,82	101,09	101,93	101,92	102,59	103,06	104,05	105,81
PROJETO	107,300	107,138	106,977	106,704	105,423	103,976	102,986	102,071	101,190	101,061	101,866	102,343	103,073	104,242	105,484