


VER CONTINUAÇÃO FOLHA 01

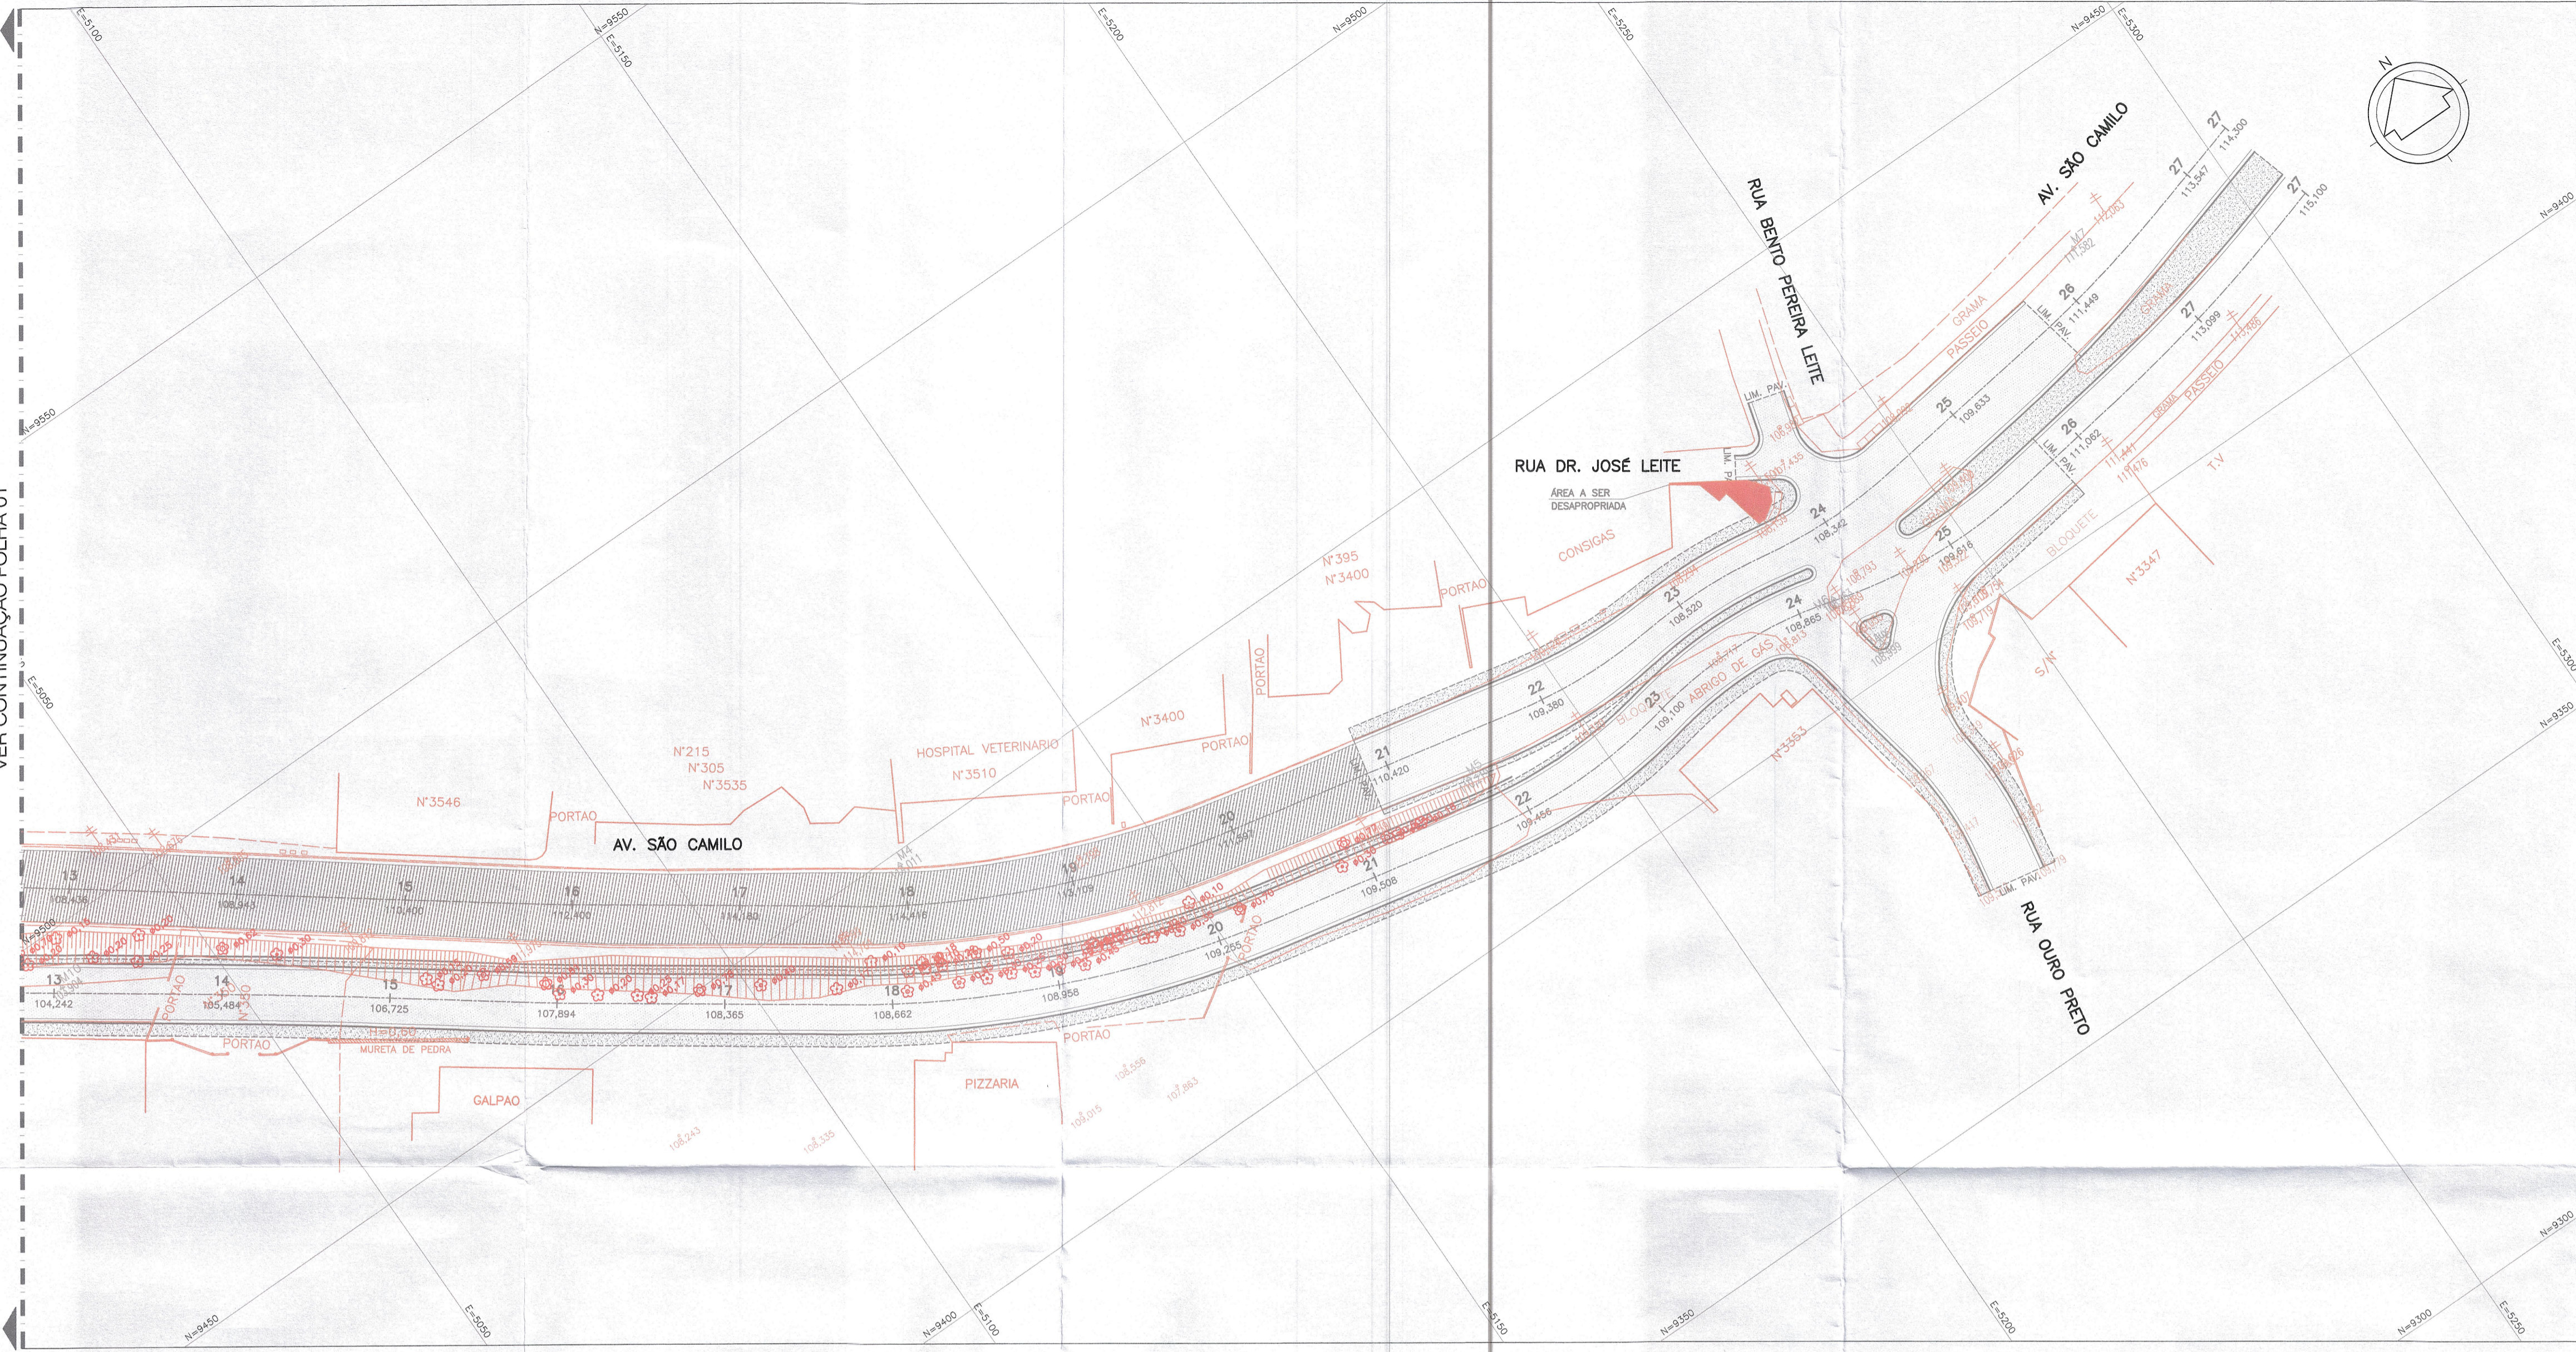


LEGENDAS E CONVENÇÕES:

- REMOÇÃO DE ÁRVORES

NOTAS:

1- COTAS, MEDIDAS E DIMENSÕES EM METROS, EXCETO INDICAÇÃO CONTRÁRIA.

ARTICULAÇÃO:

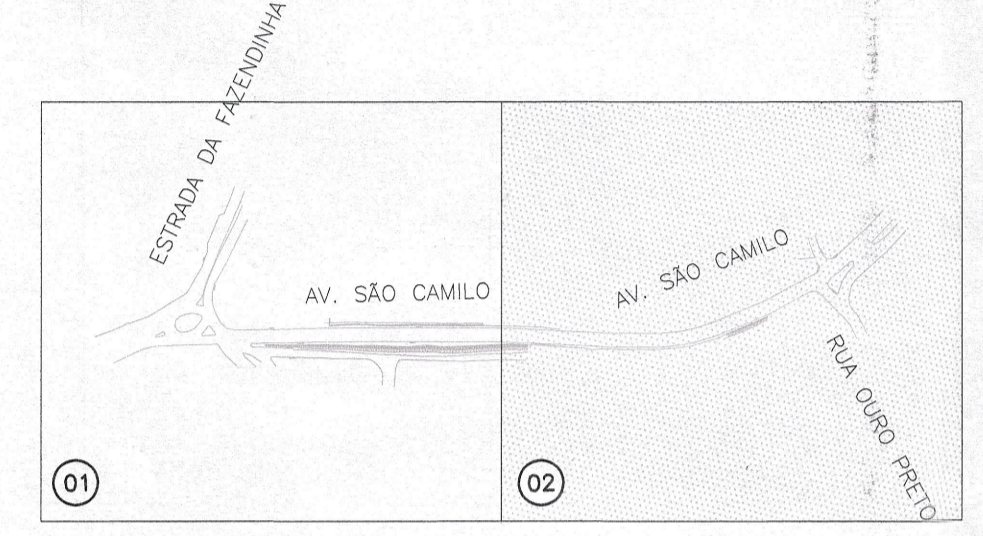

PREFEITURA DO MUNICÍPIO DE CARAPICUÍBA
 SECRETARIA DE DESENVOLVIMENTO URBANO
APROVADO
 EM 28/04/22
 Diógenes Gomes de S. V.


A00	06/04/22	EMISSÃO INICIAL				
REVISÃO	DATA	NATUREZA	EXEC.	VERIF.	APROV.	

PREFEITURA DO MUNICÍPIO DE CARAPICUÍBA

ASSUNTO: ELABORAÇÃO DE PROJETOS DE PAVIMENTAÇÃO, DRENAGEM E RECAPEAMENTO, PARA ATENDIMENTO DA SECRETARIA DE DESENVOLVIMENTO URBANO

TÍTULO: PROJETO BÁSICO DE REMOÇÕES – PLANTA

LOCAL: AV. SÃO CAMILO
 BAIRRO: GRANJA VIANA
 TRECHO:

AUTOR: 

DES002
REV.A00

RESP. TÉCNICO: FAUSTO BATISTA
 N° PROCESSO: 1:500
 N° CONTRATO: ARQUIVO DIGITAL: 22001-001-REMB-DES002

CREA: 068.252.564-2
 ART: 28027230220536740
 DATA: ABR/2022
 FOLHA: 02/02

PROJETISTA:
 DESENHISTA:
 VERIFICAÇÃO:
 APROVAÇÃO:
 RESP. TÉCNICO: