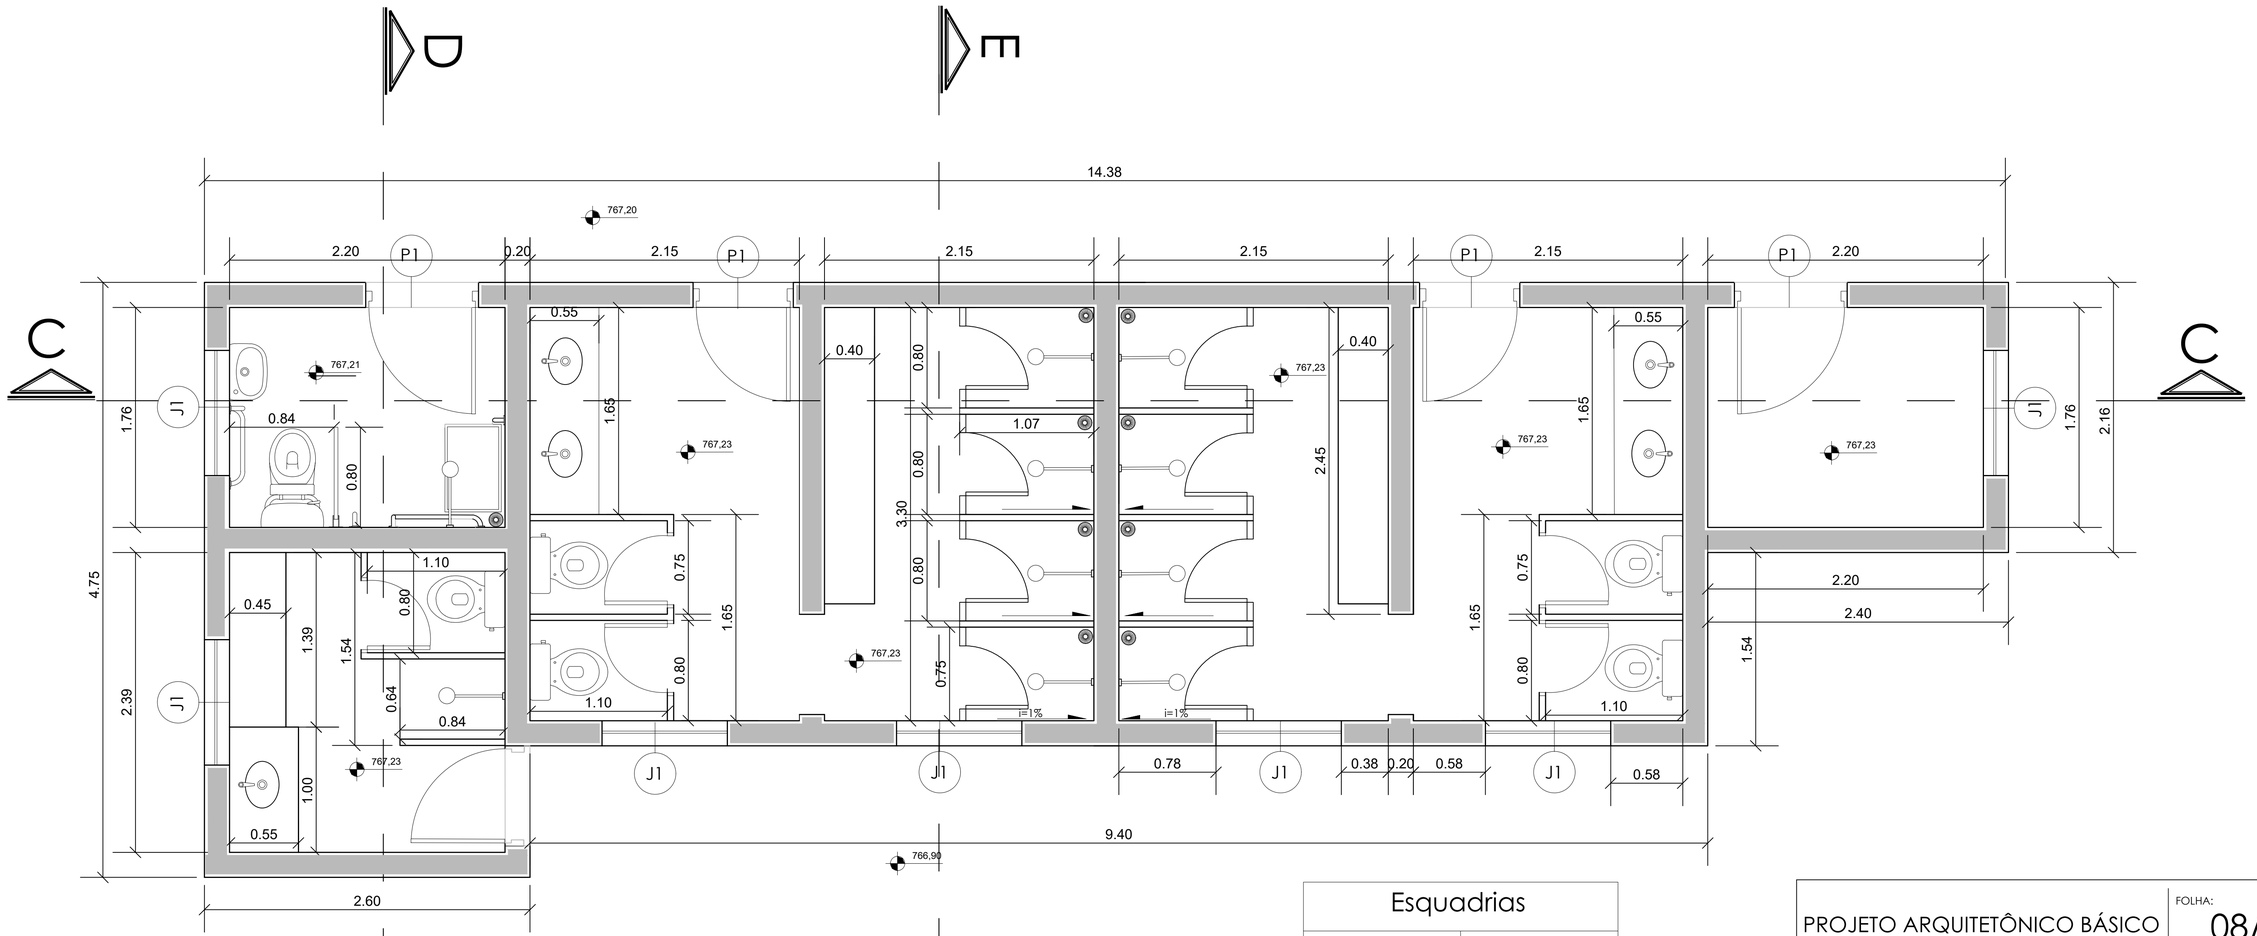

Planta detalhe banheiros/vestiários

Esc. 1:30

Esquadrias	
denominação	dimensões
J1	1 x 0,73 m
P1	0,80 m

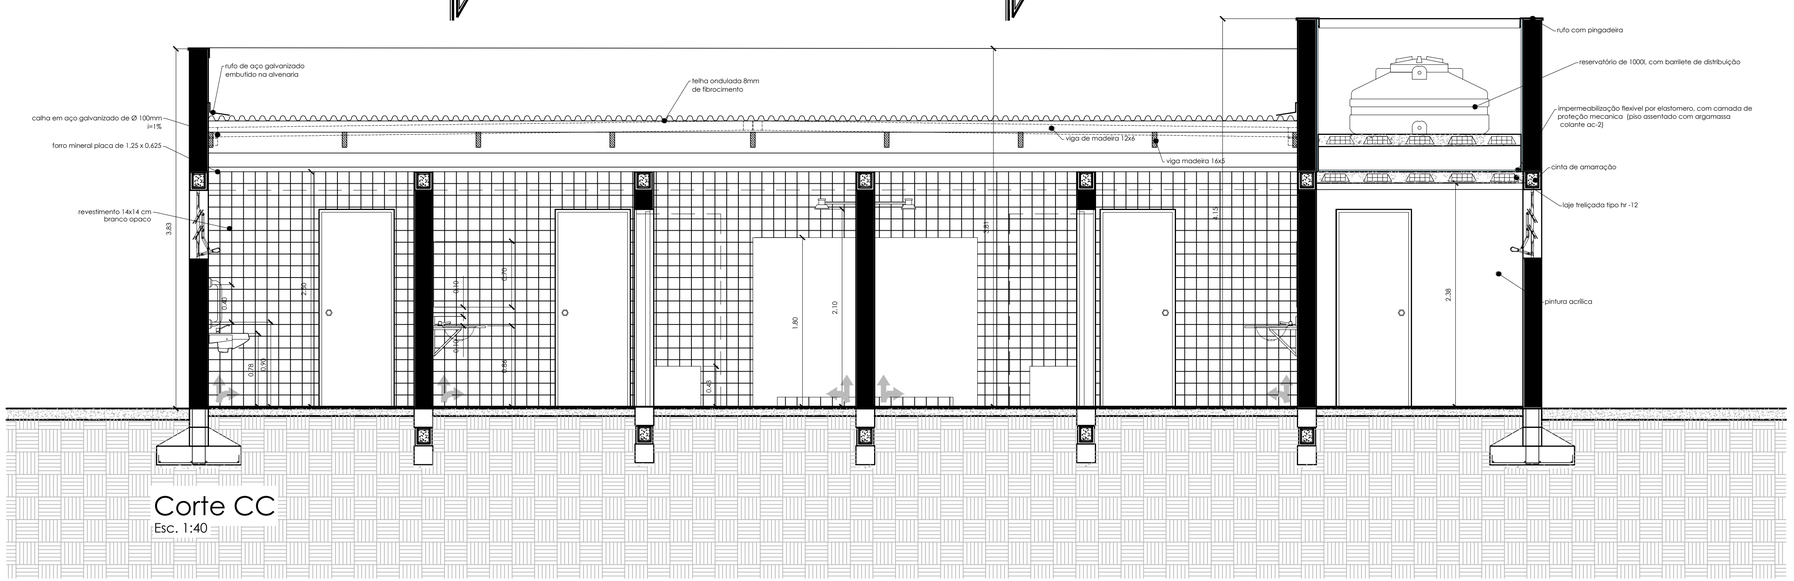
D
E
rufo de aço galvanizado embutido na alvenaria
calha em aço galvanizado de Ø 100mm i=1%
forro mineral placa de 1.25 x 0.625
revestimento 14x14 cm branco opaco
telha ondulada 8mm de fibrocimento
viga de madeira 12x6
viga madeira 16x6
rufo com pingadeira
reservatório de 1000L com barrilete de distribuição
impermeabilização flexível por elastomero, com camada de proteção mecanica. (piso assentado com argamassa colante ac-2)
cinta de amarração
laje treliçada tipo hr -12
pintura acrílica
3.83
0.80
2.50
0.70
0.70
0.80
0.80
0.80