


DETALHE DE ASSENTAMENTO DE LINHA SIMPLES DE TUBOS SEM ESCALA

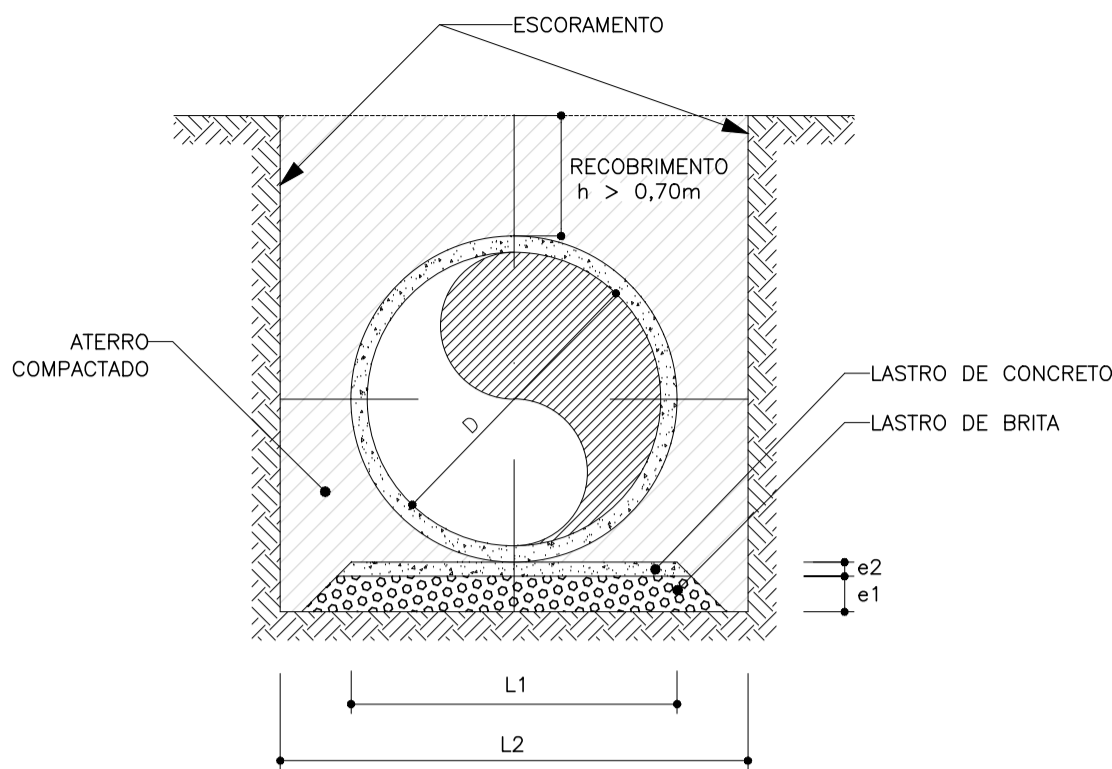


DIÂMETRO D (m)	LARGURA L1 (m)	LARGURA L2 (m)	ESPESSURA e1 (m)	ESPESSURA e2 (m)
0,40	0,55	1,20	0,22	—
0,50	0,65	1,50	0,22	—
0,60	0,75	1,80	0,22	—
0,80	0,95	2,00	0,22	—
1,00	1,15	2,20	0,22	—
1,20	1,35	2,40	0,22	—
1,50	1,65	2,70	0,22	—

OBS.: 1 - SE OCORRER PRESEÇA DE SOLO DE BAIXA CAPACIDADE DE SUPORTE, DEVERÁ SER PREVISTA FUNDAÇÃO DE RACHÃO SOB O LASTRO DE BRITA COM ESPESSURA MÍNIMA DE 0,50m.
2 - QUANDO O RECOBRIMENTO FOR MENOR QUE 0,70m, PREVER O ENVELOPAMENTO DO TUBO.

LEGENDA - PROJETO DE PAVIMENTAÇÃO

- EXECUÇÃO DE BOCA DE LOBO DUPLA
- EXECUÇÃO DE BOCA DE LOBO TRIPLA
- EXECUÇÃO DE POÇO DE VISITA
- EXECUÇÃO DE BSTC

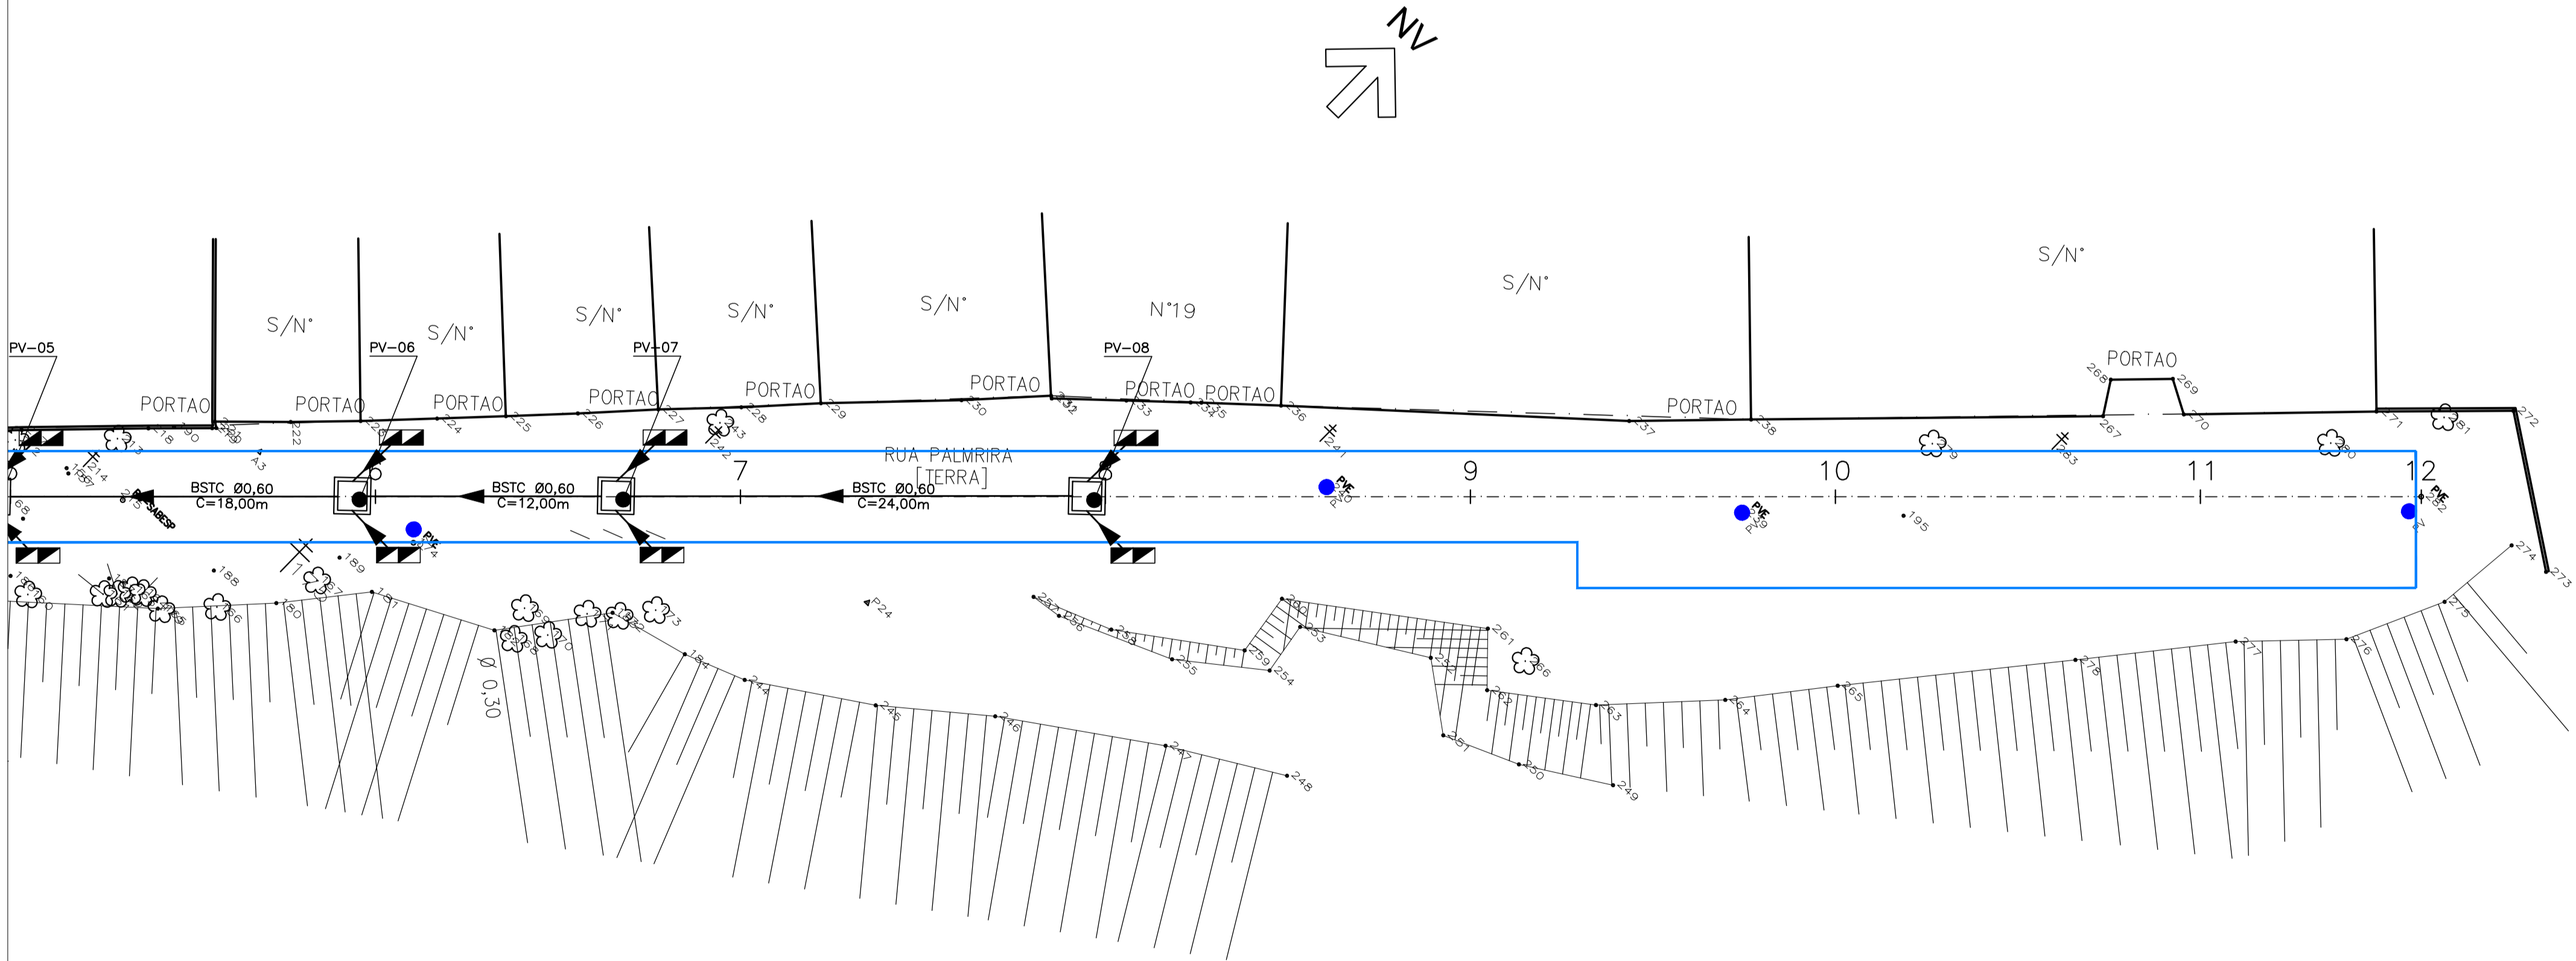

RUA PALMEIRA				
BSTC-ø0,40m (m)	BSTC-ø0,60m (m)	BLT (un.)	BLEÃO TRIPLA (un.)	POÇO DE VISITA 1,60X1,60-(m)
45,00	150,00	12	7	8

PREFEITURA DO MUNICÍPIO DE CARAPICUÍBA

ASSUNTO: PLANTA DE RECUPERAÇÃO DE PAVIMENTO, PARA ATENDIMENTO DA SECRETARIA DE DESENVOLVIMENTO URBANO

TÍTULO: PROJETO DE DRENAGEM - PLANTA

LOCAL: RUA PALMEIRA

BAIRRO: COHAB

TRECHO: RUA PALMEIRA

AUTOR:



R01-2125-89-DRE-002-PTA

REV. 01

RESP. TÉCNICO: FAUSTO BATISTA	CREA: 0682525642	ART: 28027230221250638
Nº PROCESSO: 29200/21	ESCALA: 1: 250	DATA: 10/10/2023
Nº CONTRATO: 81/21	ARQUIVO DIGITAL: 2125-PAV-89-001-VAR.dwg	FOLHA: 02/06
PROJETISTA: SUELLEN SOARES LEITE		
DESENHISTA: SUELLEN SOARES LEITE		
VERIFICAÇÃO: SANDRA MAYUMI MISHIMA		
APROVAÇÃO: FAUSTO BATISTA		
RESP. TÉCNICO: FAUSTO BATISTA		